






**01 - Κάτοψη Ισογείου**  
1 : 100

ΑΡΧΙΤΕΚΤΟΝΕΣ ΜΗΧΑΝΙΚΟΙ



**ΓΙΑΝΝΟΣ ΤΣΙΟΛΗΣ - ΙΩΑΝΝΑ ΘΕΟΔΟΣΙΟΥ**  
Δ: ΛΕΩΦ. ΤΣΕΡΙΟΥ 11, Δ. 301, ΣΤΡΟΒΟΛΟΣ,  
2040, ΛΕΥΚΩΣΙΑ  
Τ: 99544461 - 99913698

ΥΠΟΜΝΗΜΑ / LEGEND

-  +0.00 υψιστάμενο υψόμετρο ΥΦΙΣΤ.
-  +0.00 προτεινόμενο υψόμετρο
-  +0.00 υψόμετρο άνω μέρος τοίχου Α.Μ.Τ
-  +0.00 υψόμετρο άνω μέρος στηθαίου Α.Μ.Σ
-  +0.00 υψόμετρο άνω μέρος καγκέλου Α.Μ.Κ

ΥΠΟΓΡΑΦΗ / SIGNATURE

ΤΙΤΛΟΣ ΕΡΓΟΥ / PROJECT TITLE

**Κατοικία Γ&Χ στον Στρόβολο**

ΤΙΤΛΟΣ ΣΧΕΔΙΟΥ / DRAWING TITLE

**Κάτοψη Ισογείου**

Σχεδίαση / Drawn by	Έλεγχος / Checked by	Κλίμακα / Scale
I.Θ	Φ STUDIO	1 : 100

Ημ/νια / Date **Ιούνιος 2020**

Αρ. Έργου / Pr. No.	ΑΡ. ΣΧΕΔΙΟΥ / DR. NUMBER
083_20	<b>A01</b>



**ΓΙΑΝΝΟΣ ΤΣΙΟΛΗΣ - ΙΩΑΝΝΑ ΘΕΟΔΟΣΙΟΥ**  
 Δ: ΛΕΩΦ. ΤΣΕΡΙΟΥ 11, Δ. 301, ΣΤΡΟΒΟΛΟΣ,  
 2040, ΛΕΥΚΩΣΙΑ  
 Τ: 99544461 - 99913698

ΥΠΟΜΝΗΜΑ / LEGEND

- +0.00 υφιστάμενο υψόμετρο
- ΥΦΙΣΤ. +0.00 προτεινόμενο υψόμετρο
- +0.00 υψόμετρο άνω μέρος τοίχου
- +0.00 υψόμετρο άνω μέρος στηθαίου
- +0.00 υψόμετρο άνω μέρος καγκέλου

ΥΠΟΓΡΑΦΗ / SIGNATURE

ΤΙΤΛΟΣ ΕΡΓΟΥ / PROJECT TITLE

Κατοικία Γ&Χ στον Στρόβολο

ΤΙΤΛΟΣ ΣΧΕΔΙΟΥ / DRAWING TITLE

Κάτοψη Ορόφου


Σχεδίαση / Drawn by	Έλεγχος / Checked by	Κλίμακα / Scale
I.Θ	Φ STUDIO	1 : 100

Ημ/νια / Date Ιούνιος 2020

Αρ. Έργου / Pr. No. ΑΡ. ΣΧΕΔΙΟΥ / DR. NUMBER

083\_20

**A02**

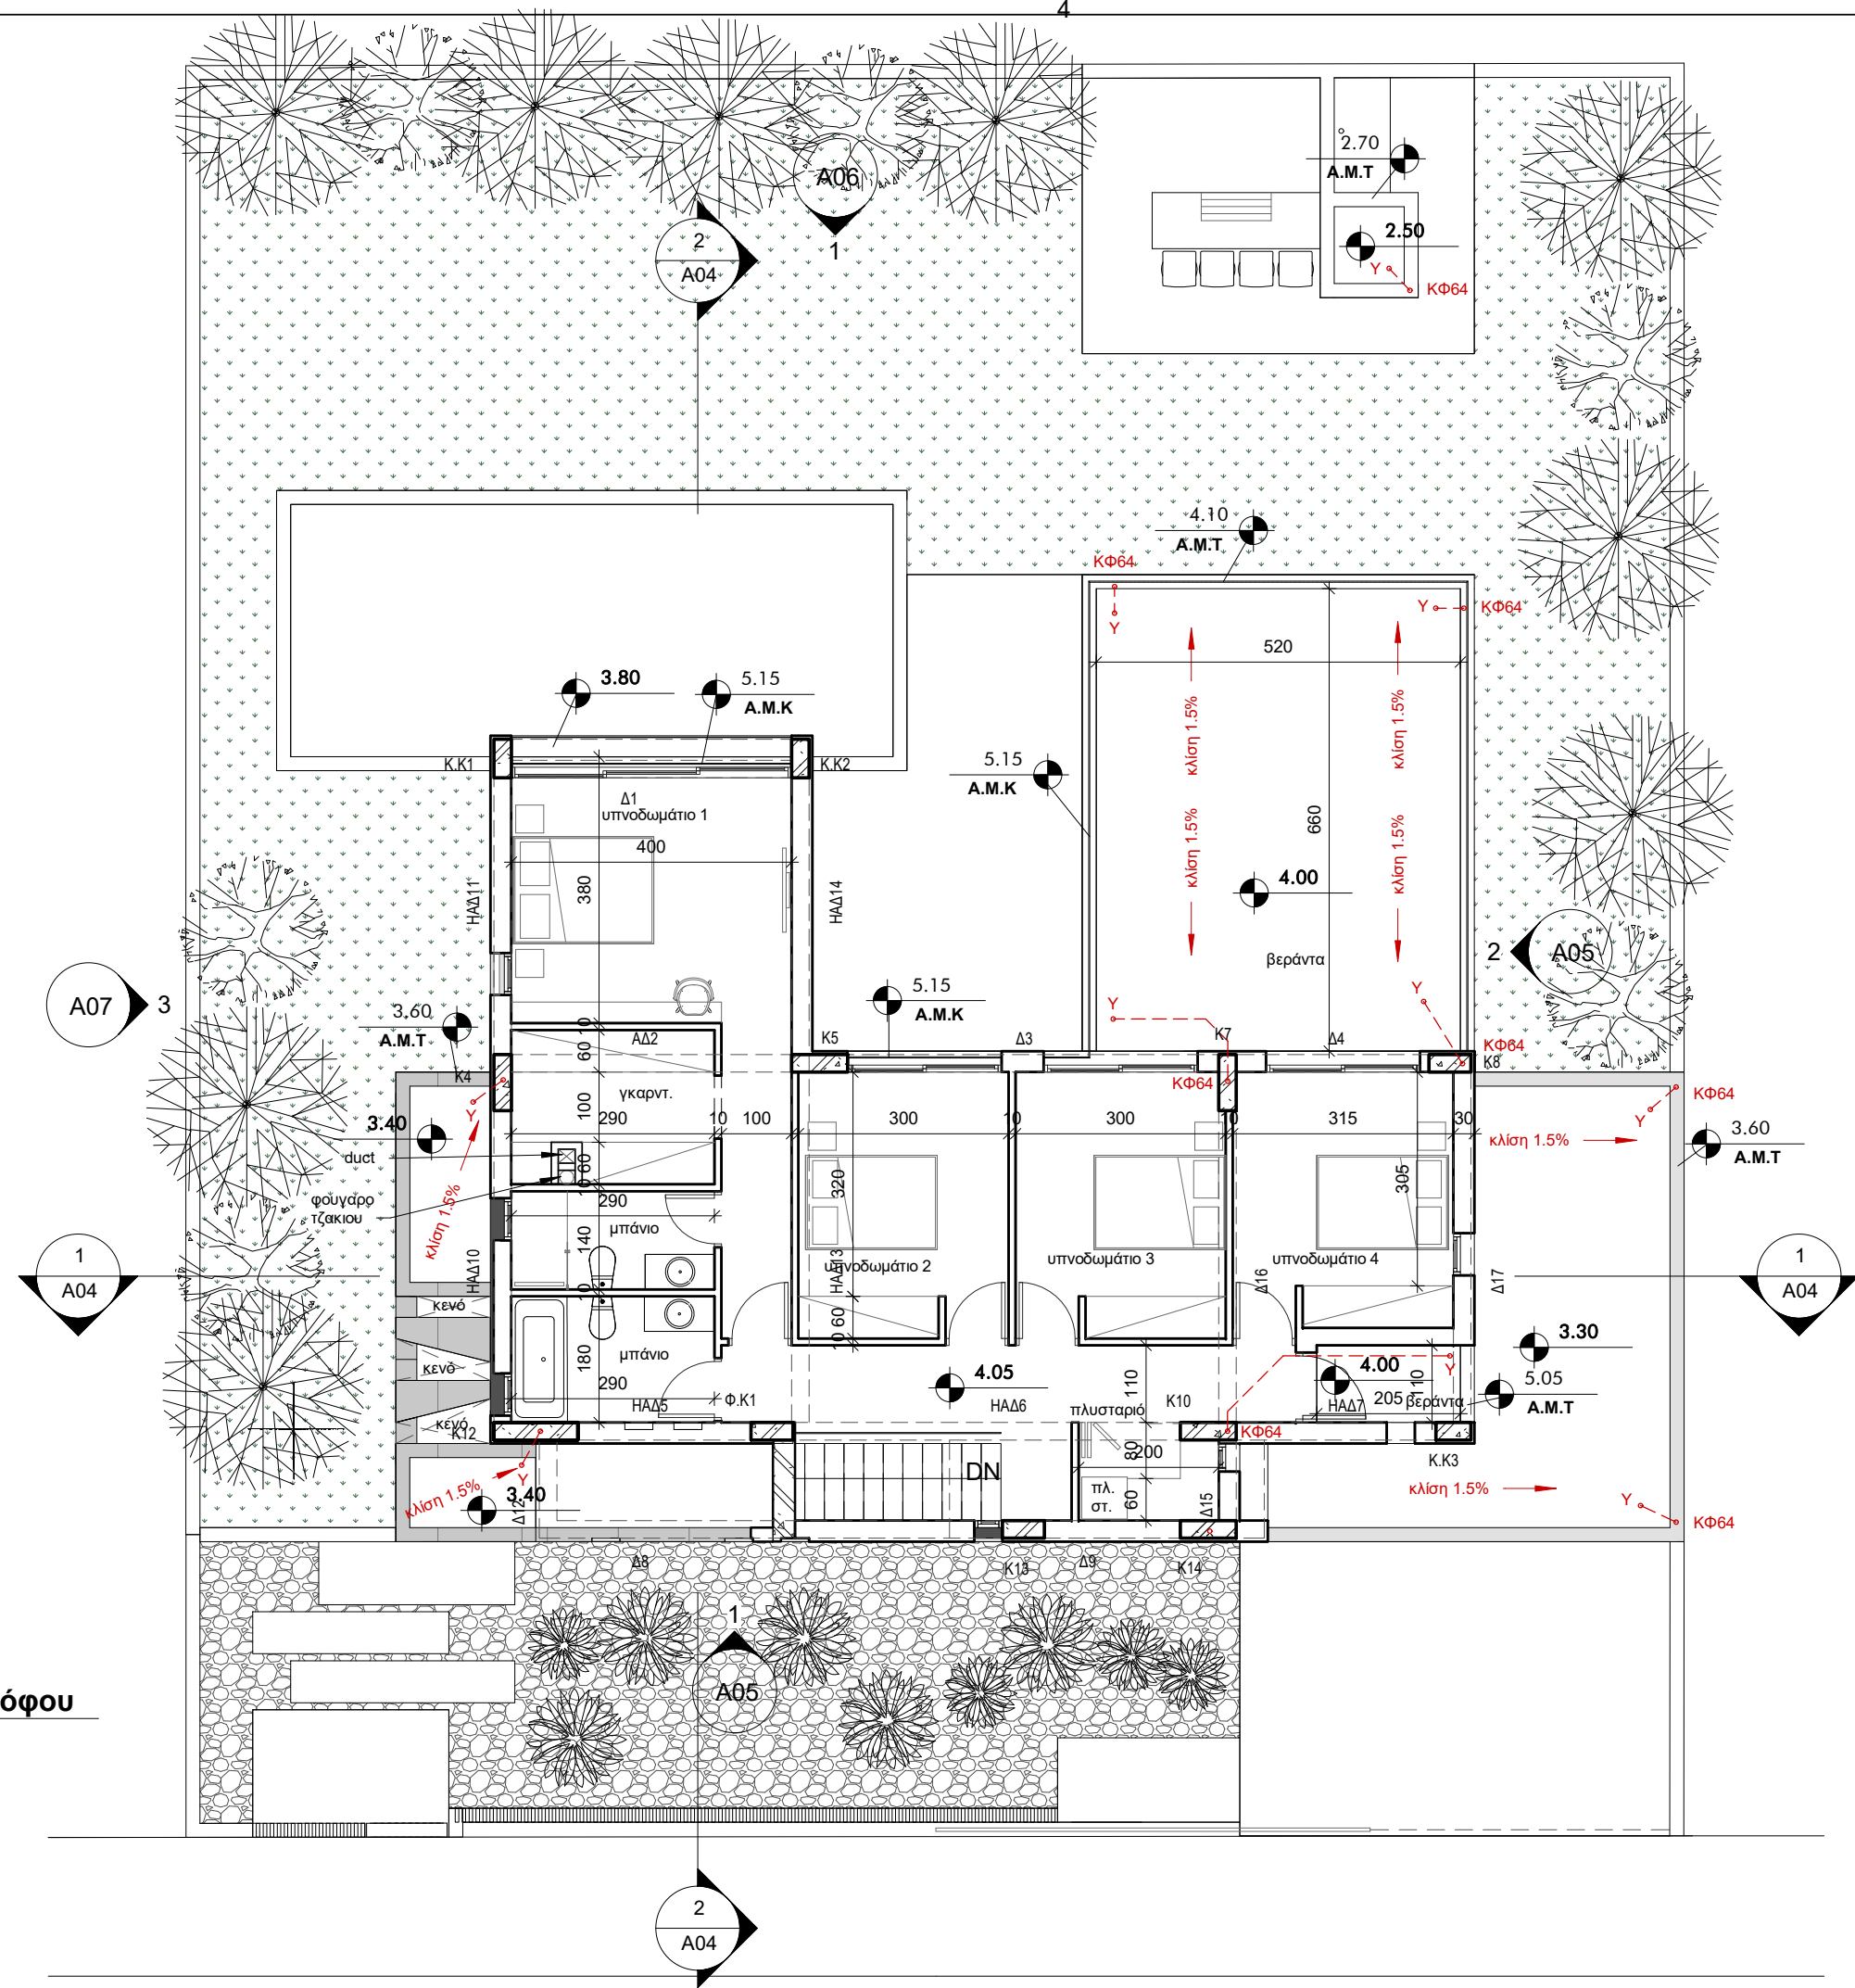

**02 - Κάτοψη 1ου Ορόφου**  
 1 : 100



**ΓΙΑΝΝΟΣ ΤΣΙΟΛΗΣ - ΙΩΑΝΝΑ ΘΕΟΔΟΣΙΟΥ**  
 Δ: ΛΕΩΦ. ΤΣΕΡΙΟΥ 11, Δ. 301, ΣΤΡΟΒΟΛΟΣ,  
 2040, ΛΕΥΚΩΣΙΑ  
 Τ: 99544461 - 99913698

ΥΠΟΜΝΗΜΑ / LEGEND

- +0.00 υφιστάμενο υψόμετρο  
**ΥΦΙΣΤ.**
- +0.00 προτεινόμενο υψόμετρο
- +0.00 υψόμετρο άνω μέρος τοίχου  
**A.M.T**
- +0.00 υψόμετρο άνω μέρος στηθαίου  
**A.M.Σ**
- +0.00 υψόμετρο άνω μέρος καγκέλου  
**A.M.K**

ΥΠΟΓΡΑΦΗ / SIGNATURE

ΤΙΤΛΟΣ ΕΡΓΟΥ / PROJECT TITLE

Κατοικία Γ&Χ στον Στρόβολο


ΤΙΤΛΟΣ ΣΧΕΔΙΟΥ / DRAWING TITLE

Κάτοψη Οροφής

Σχεδίαση / Drawn by	Έλεγχος / Checked by	Κλίμακα / Scale
I.Θ	Φ STUDIO	1 : 100

Ημ/νια / Date Ιούνιος 2020

Αρ. Έργου / Pr. No.	ΑΡ. ΣΧΕΔΙΟΥ / DR. NUMBER
083_20	<b>A03</b>

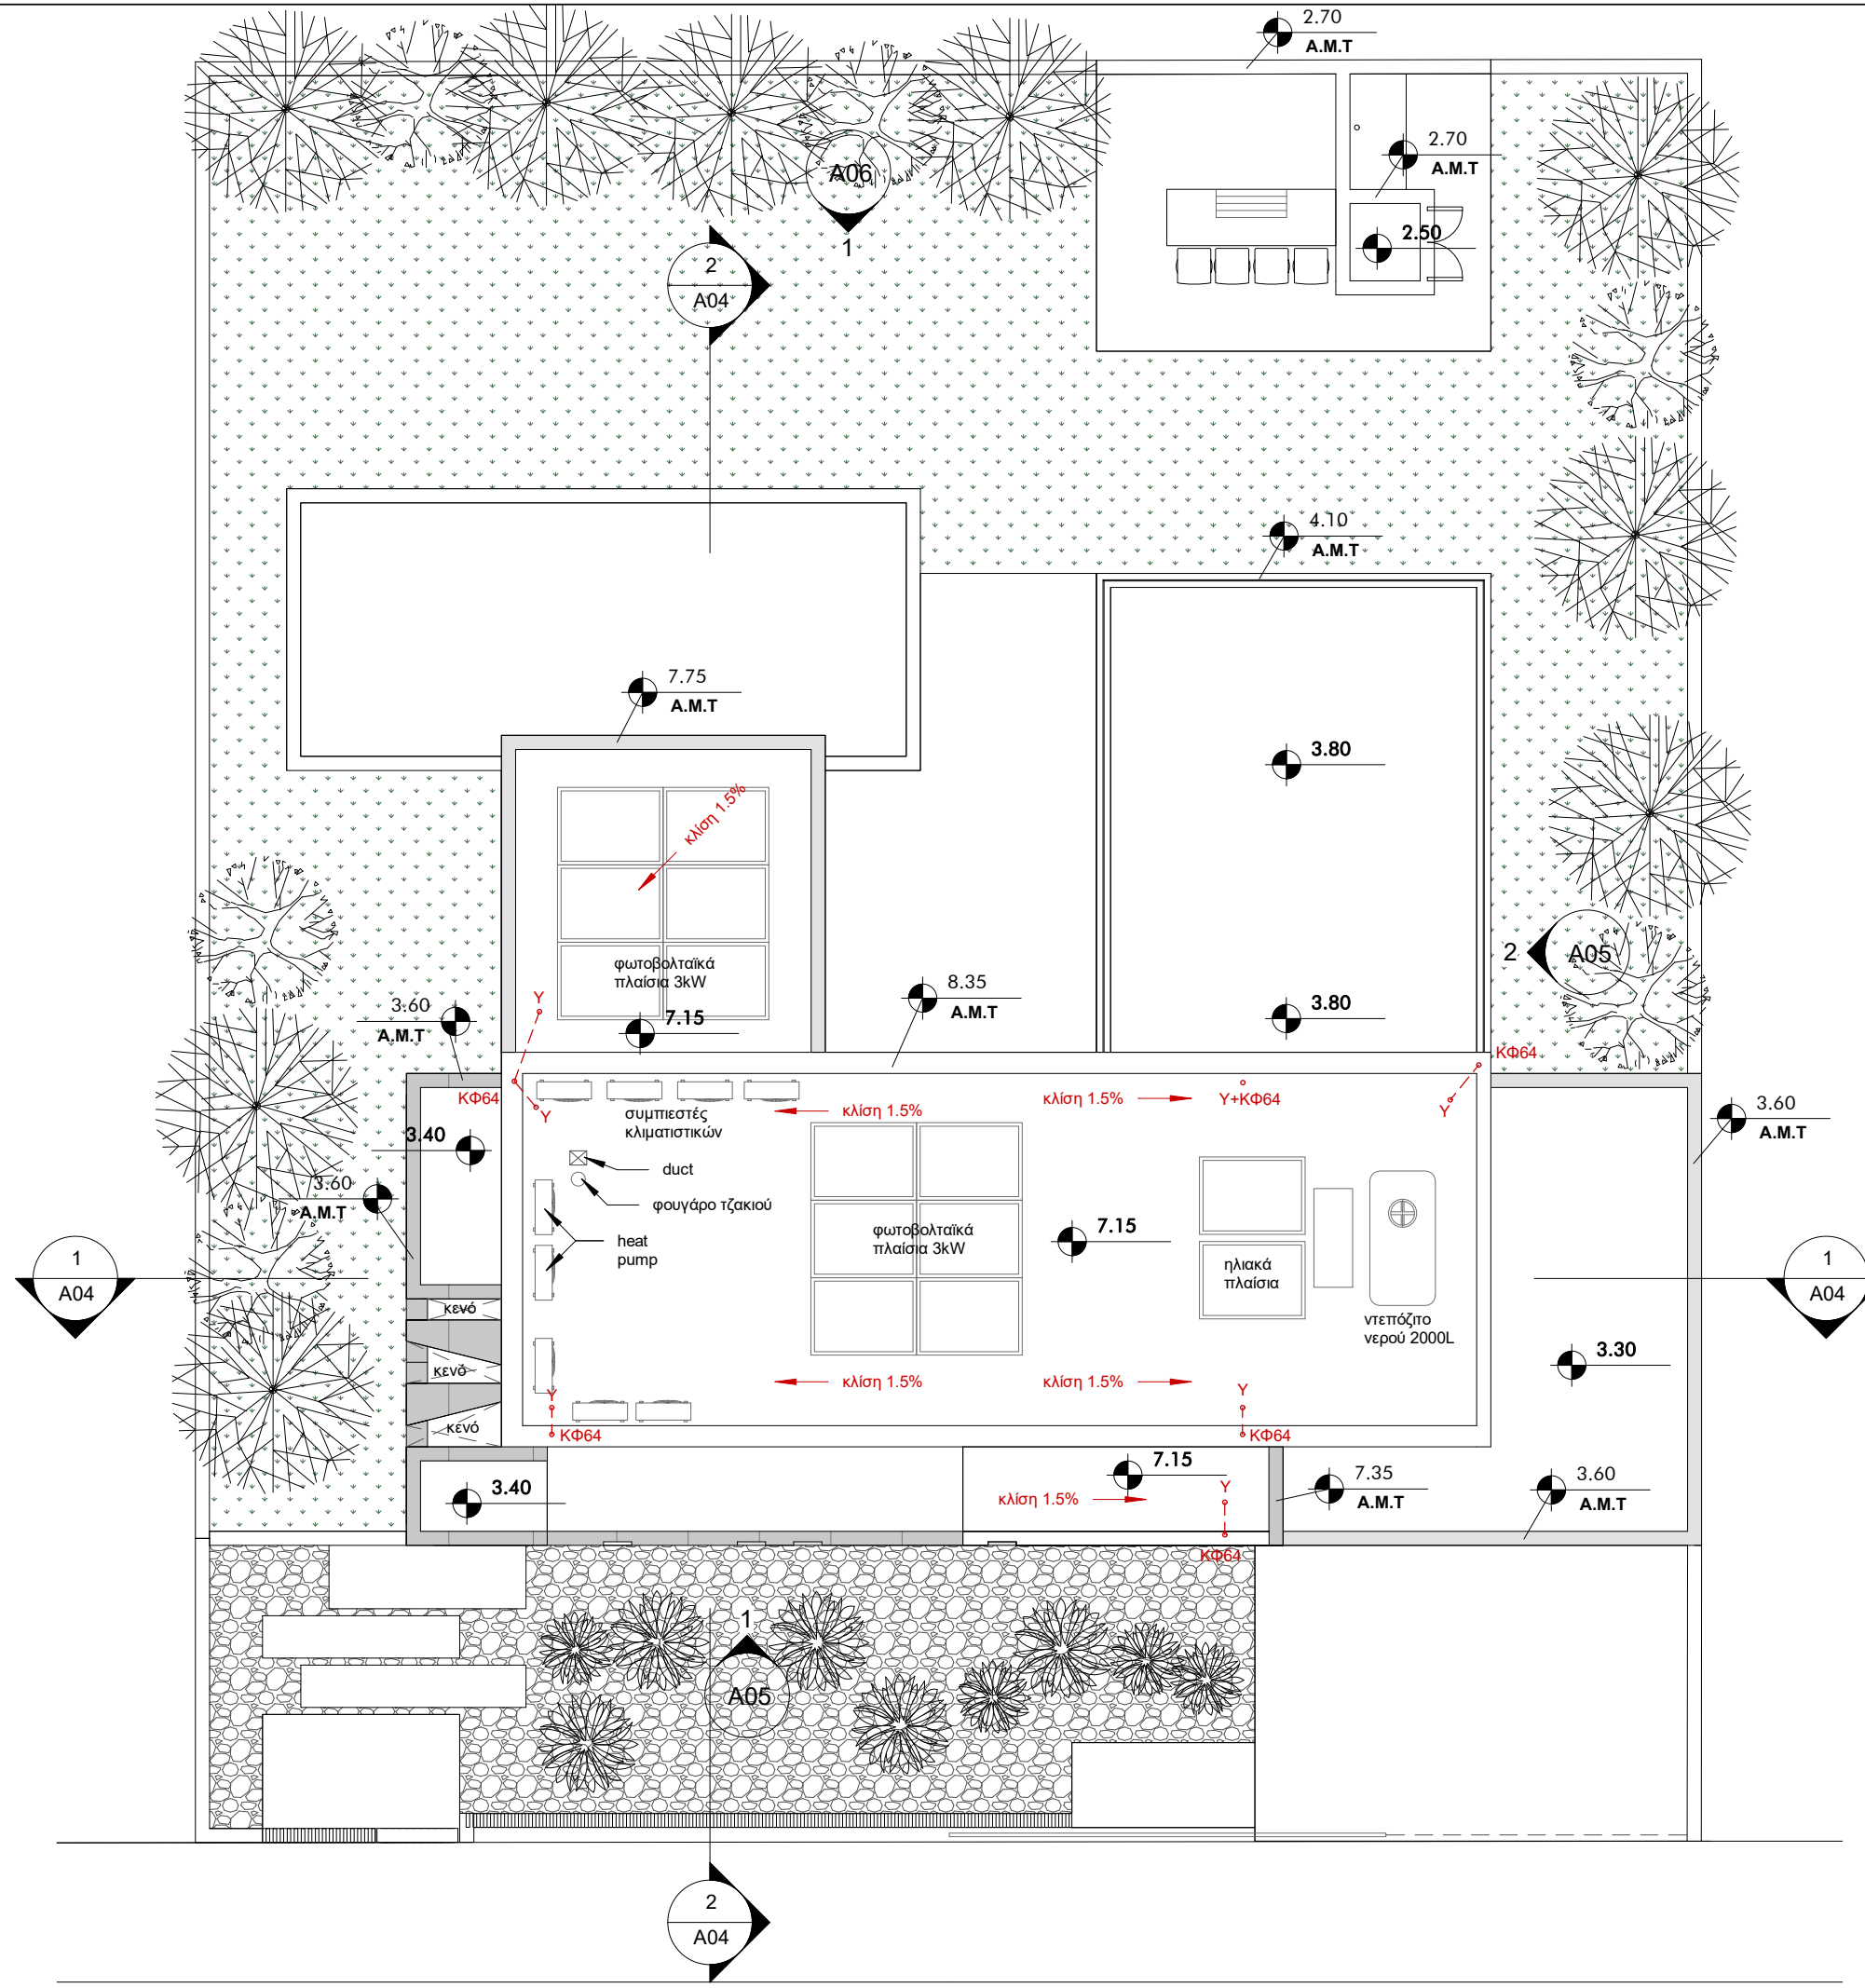



**ΓΙΑΝΝΟΣ ΤΣΙΟΛΗΣ - ΙΩΑΝΝΑ ΘΕΟΔΟΣΙΟΥ**  
 Δ: ΛΕΩΦ. ΤΣΕΡΙΟΥ 11, Δ. 301, ΣΤΡΟΒΟΛΟΣ,  
 2040, ΛΕΥΚΩΣΙΑ  
 Τ: 99544461 - 99913698

ΥΠΟΜΝΗΜΑ / LEGEND

- Θ-Π - Πλάκες Θερμοπρόσοψης
- Ε-Κ - Επένδυση κεραμικού

ΥΠΟΓΡΑΦΗ / SIGNATURE

ΤΙΤΛΟΣ ΕΡΓΟΥ / PROJECT TITLE


Κατοικία Γ&Χ στον Στρόβολο

ΤΙΤΛΟΣ ΣΧΕΔΙΟΥ / DRAWING TITLE


Τομές

Σχεδίαση / Drawn by	Έλεγχος / Checked by	Κλίμακα / Scale
Ι.Θ	Φ STUDIO	1 : 100
Ημ/νια / Date		Ιούνιος 2020

Αρ. Έργου / Pr. No.	ΑΡ. ΣΧΕΔΙΟΥ / DR. NUMBER
083_20	<b>A04</b>

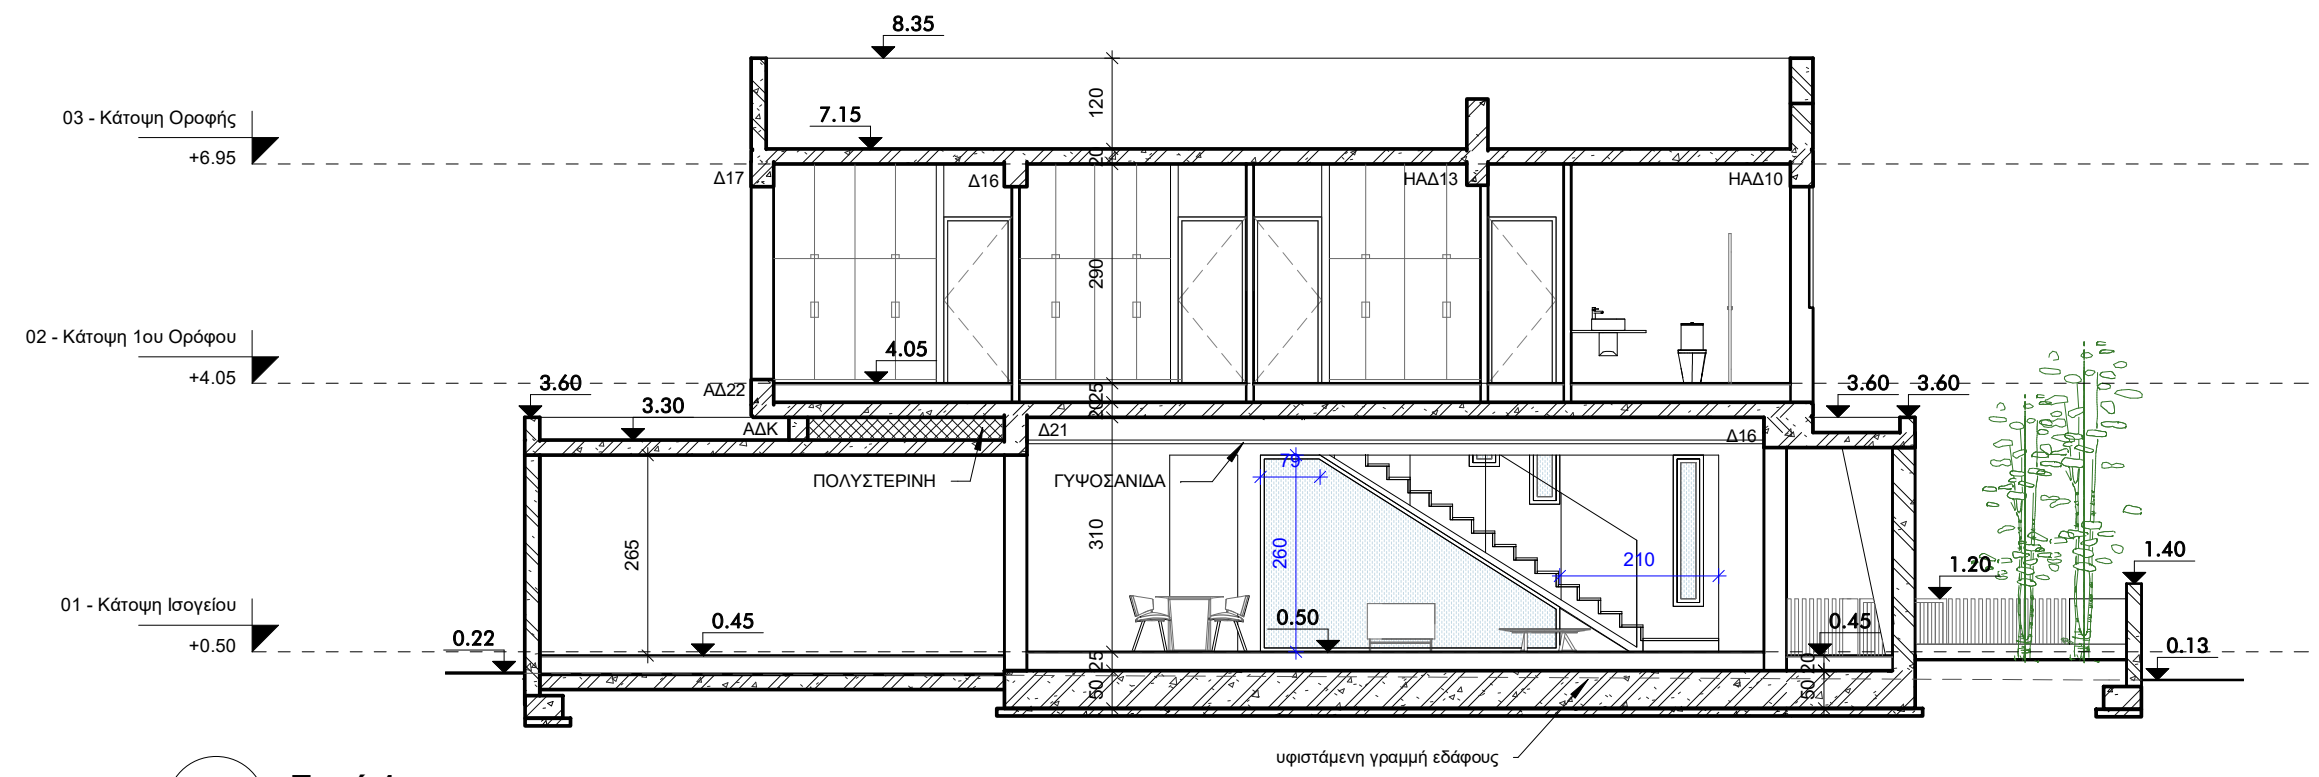

**1** Τομή 1  
1 : 100

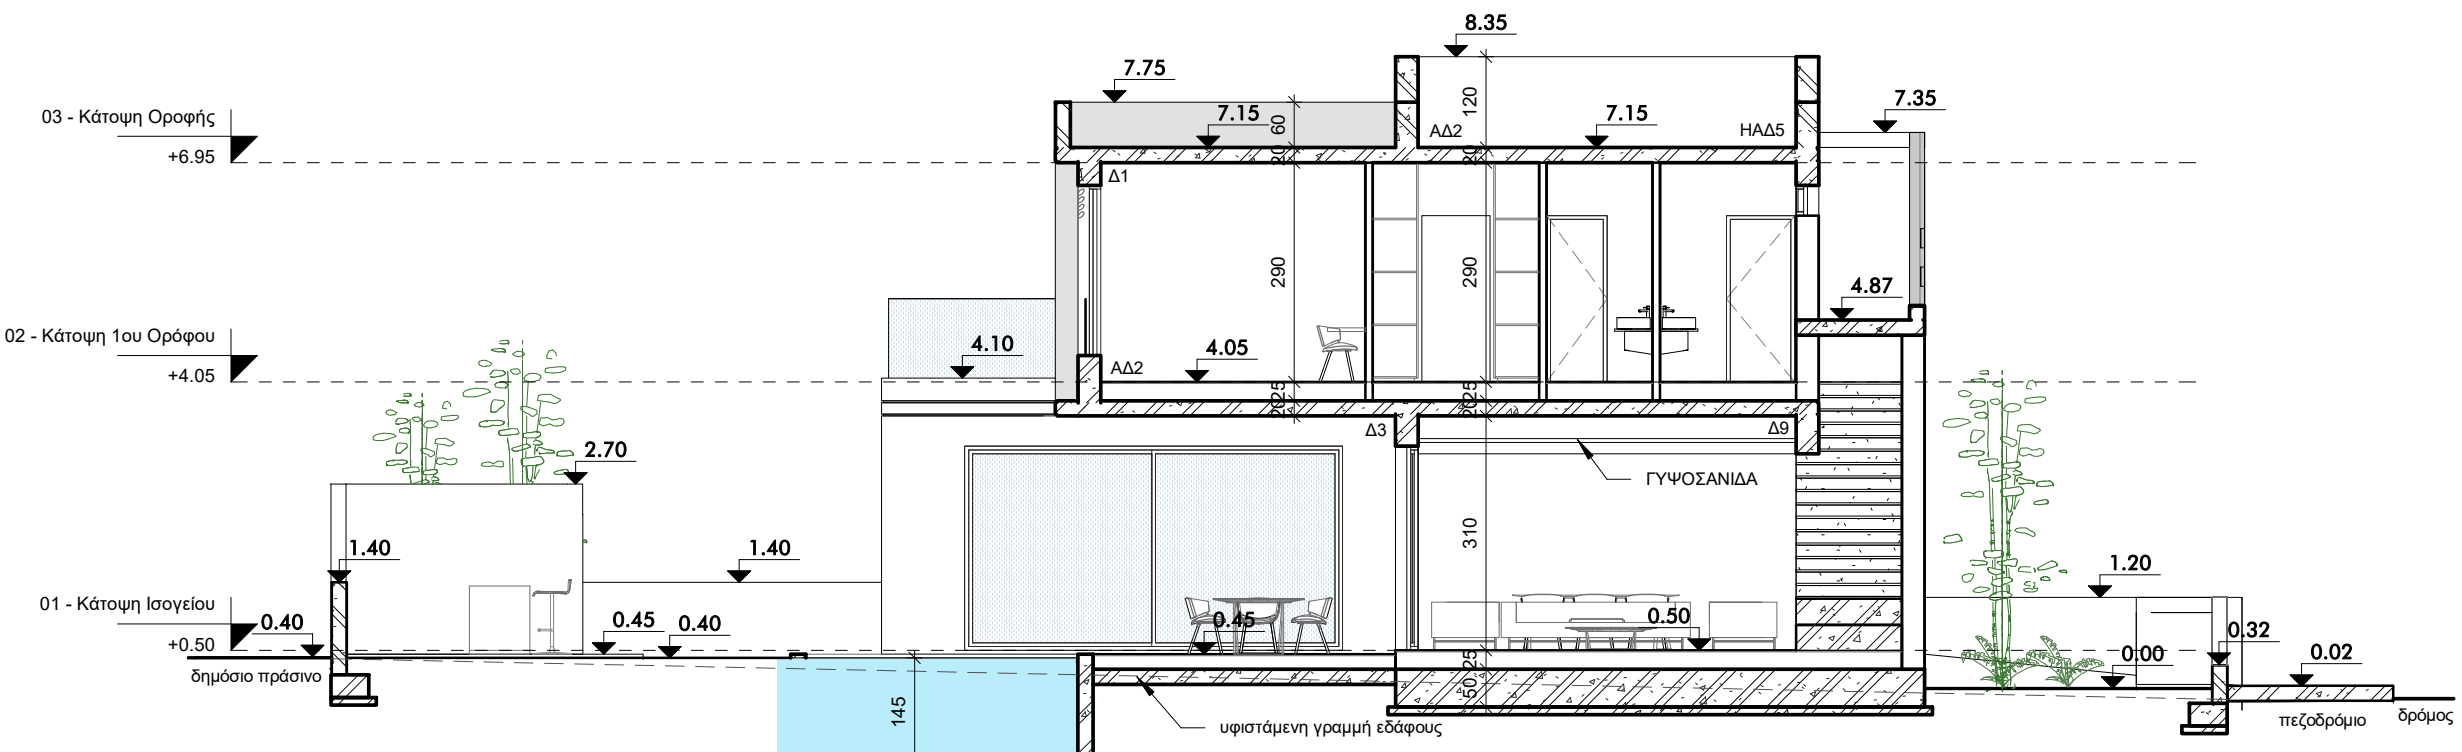

**2** Τομή 2  
1 : 100



**ΓΙΑΝΝΟΣ ΤΣΙΟΛΗΣ - ΙΩΑΝΝΑ ΘΕΟΔΟΣΙΟΥ**  
 Δ: ΛΕΩΦ. ΤΣΕΡΙΟΥ 11, Δ. 301, ΣΤΡΟΒΟΛΟΣ,  
 2040, ΛΕΥΚΩΣΙΑ  
 Τ: 99544461 - 99913698

ΥΠΟΜΝΗΜΑ / LEGEND

- Θ-Π - Πλάκες Θερμοπρόσωσης
- Ε-Κ - Επένδυση κεραμικού

ΥΠΟΓΡΑΦΗ / SIGNATURE

ΤΙΤΛΟΣ ΕΡΓΟΥ / PROJECT TITLE

Κατοικία Γ&Χ στον Στρόβολο

ΤΙΤΛΟΣ ΣΧΕΔΙΟΥ / DRAWING TITLE


Όψεις

Σχεδίαση / Drawn by	Έλεγχος / Checked by	Κλίμακα / Scale
I.Θ	Φ STUDIO	1 : 100


Ημ/νια / Date Ιούνιος 2020

Αρ. Εργου / Pr. No.	ΑΡ. ΣΧΕΔΙΟΥ / DR. NUMBER
------------------------	--------------------------

083\_20 A05

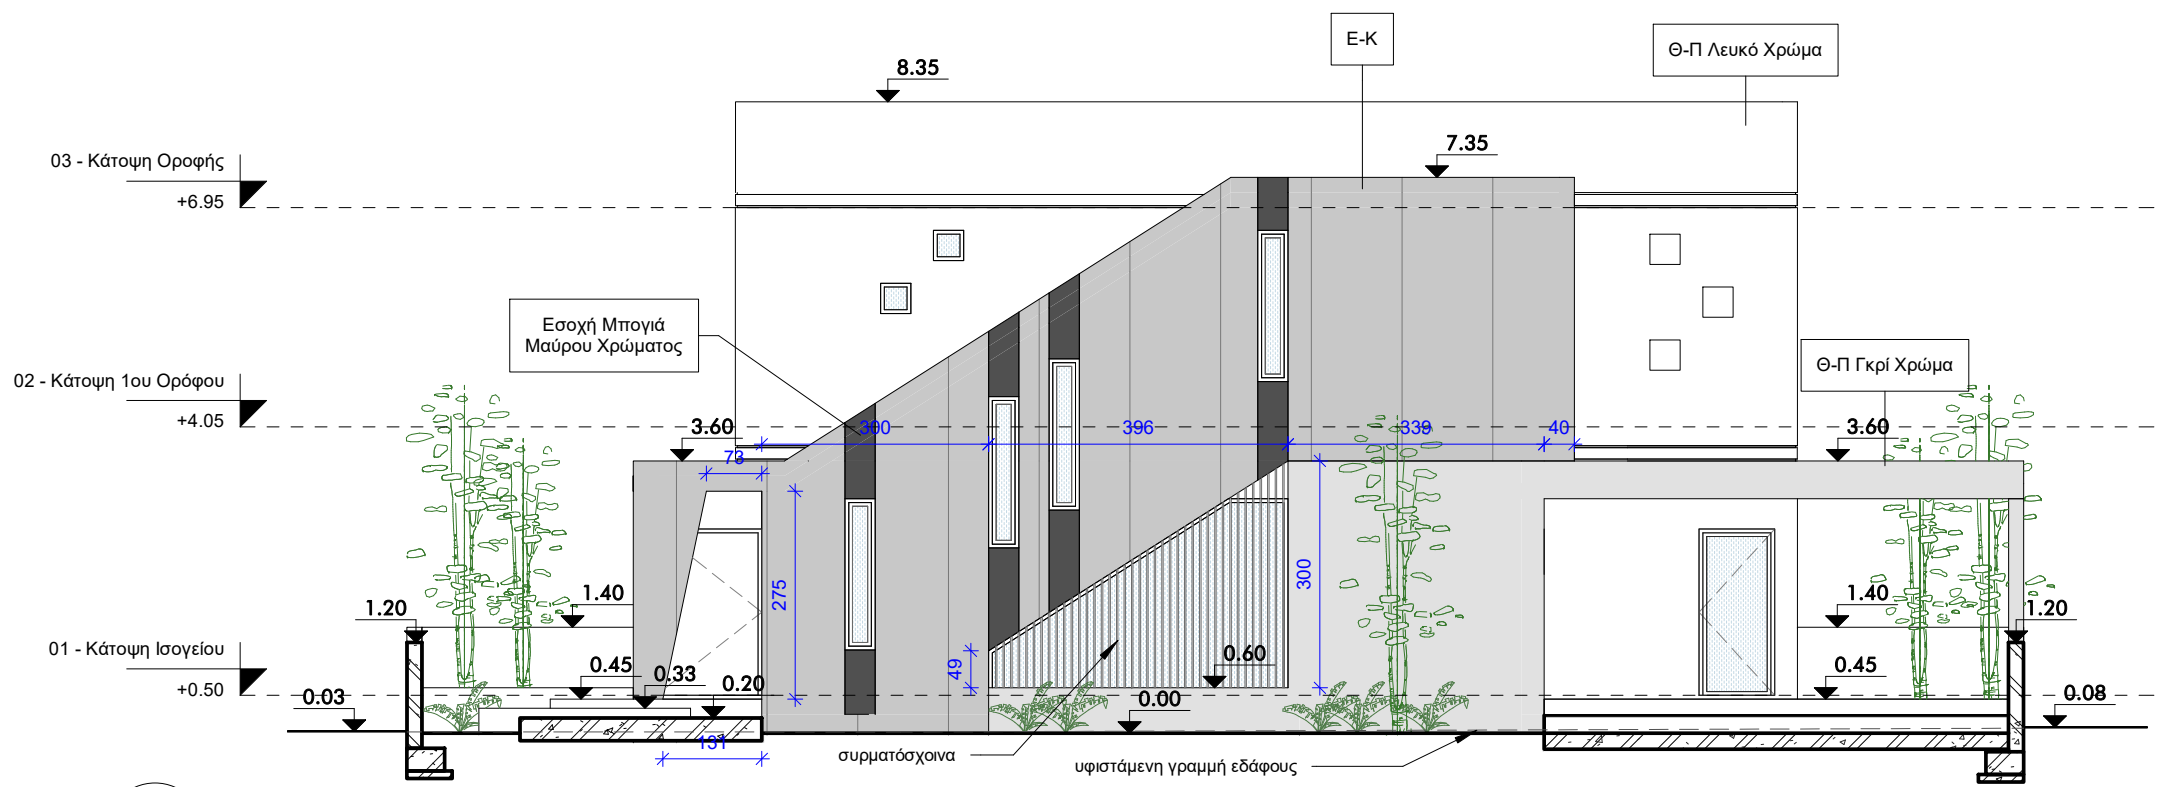

**1 Ανατολική Όψη**  
1 : 100

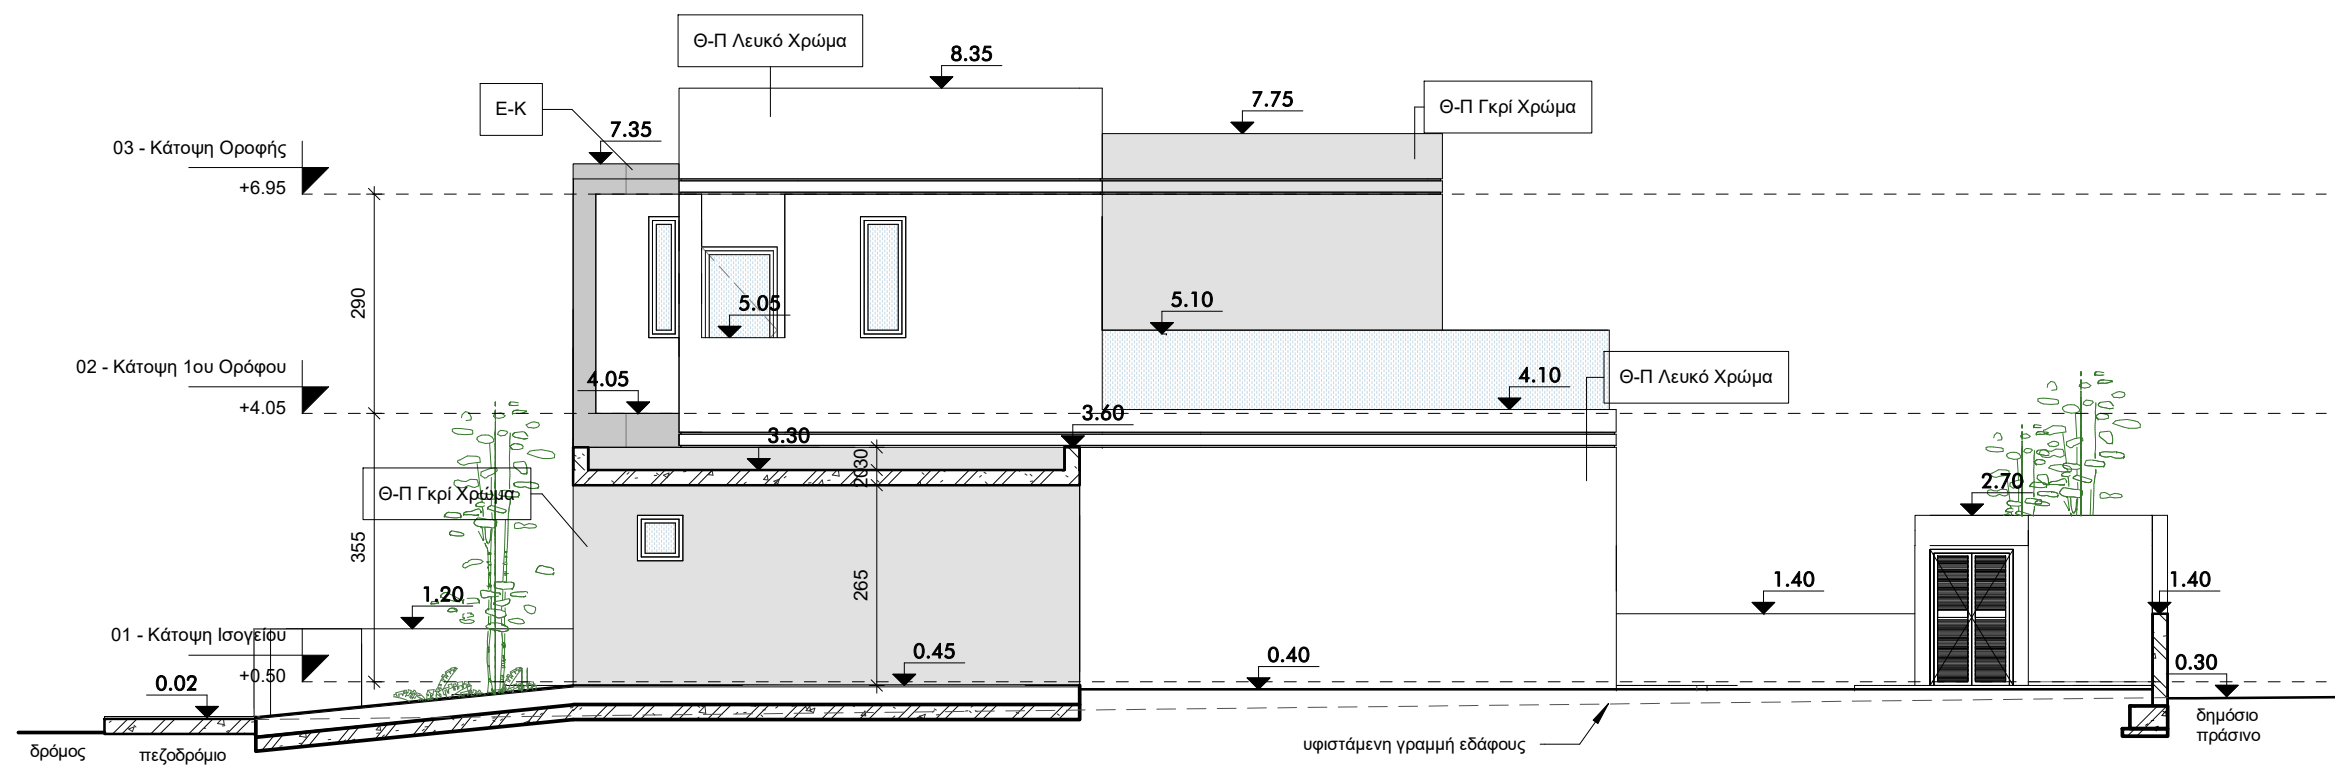

**2 Βόρεια Όψη**  
1 : 100



**ΓΙΑΝΝΟΣ ΤΣΙΟΛΗΣ - ΙΩΑΝΝΑ ΘΕΟΔΟΣΙΟΥ**  
 Δ: ΛΕΩΦ. ΤΣΕΡΙΟΥ 11, Δ. 301, ΣΤΡΟΒΟΛΟΣ,  
 2040, ΛΕΥΚΩΣΙΑ  
 Τ: 99544461 - 99913698

ΥΠΟΜΝΗΜΑ / LEGEND

- Θ-Π - Πλάκες Θερμοπρόσωσης
- Ε-Κ - Επένδυση κεραμικού

ΥΠΟΓΡΑΦΗ / SIGNATURE

ΤΙΤΛΟΣ ΕΡΓΟΥ / PROJECT TITLE


Κατοικία Γ&Χ στον Στρόβολο

ΤΙΤΛΟΣ ΣΧΕΔΙΟΥ / DRAWING TITLE


Όψεις

Σχεδίαση / Drawn by	Έλεγχος / Checked by	Κλίμακα / Scale
I.Θ	Φ STUDIO	1 : 100
Ημ/νια / Date		Ιούνιος 2020

Αρ. Έργου / Pr. No.	ΑΡ. ΣΧΕΔΙΟΥ / DR. NUMBER
083_20	<b>A06</b>

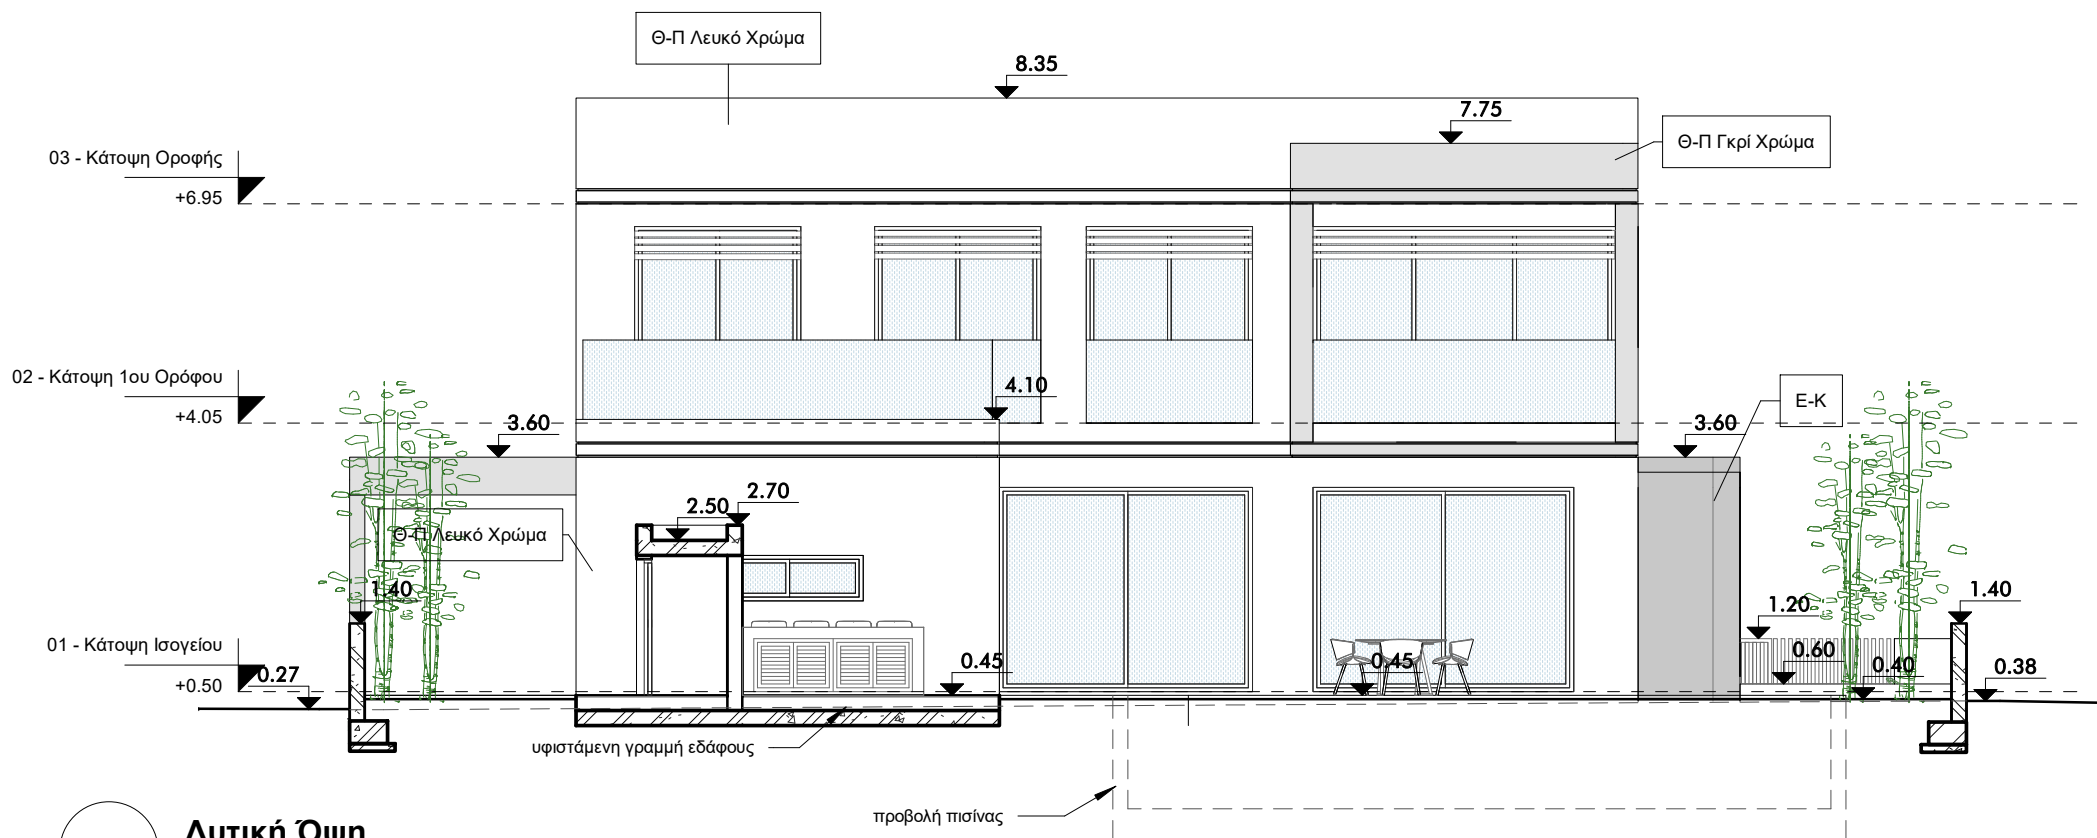

**1 Δυτική Όψη**  
1 : 100

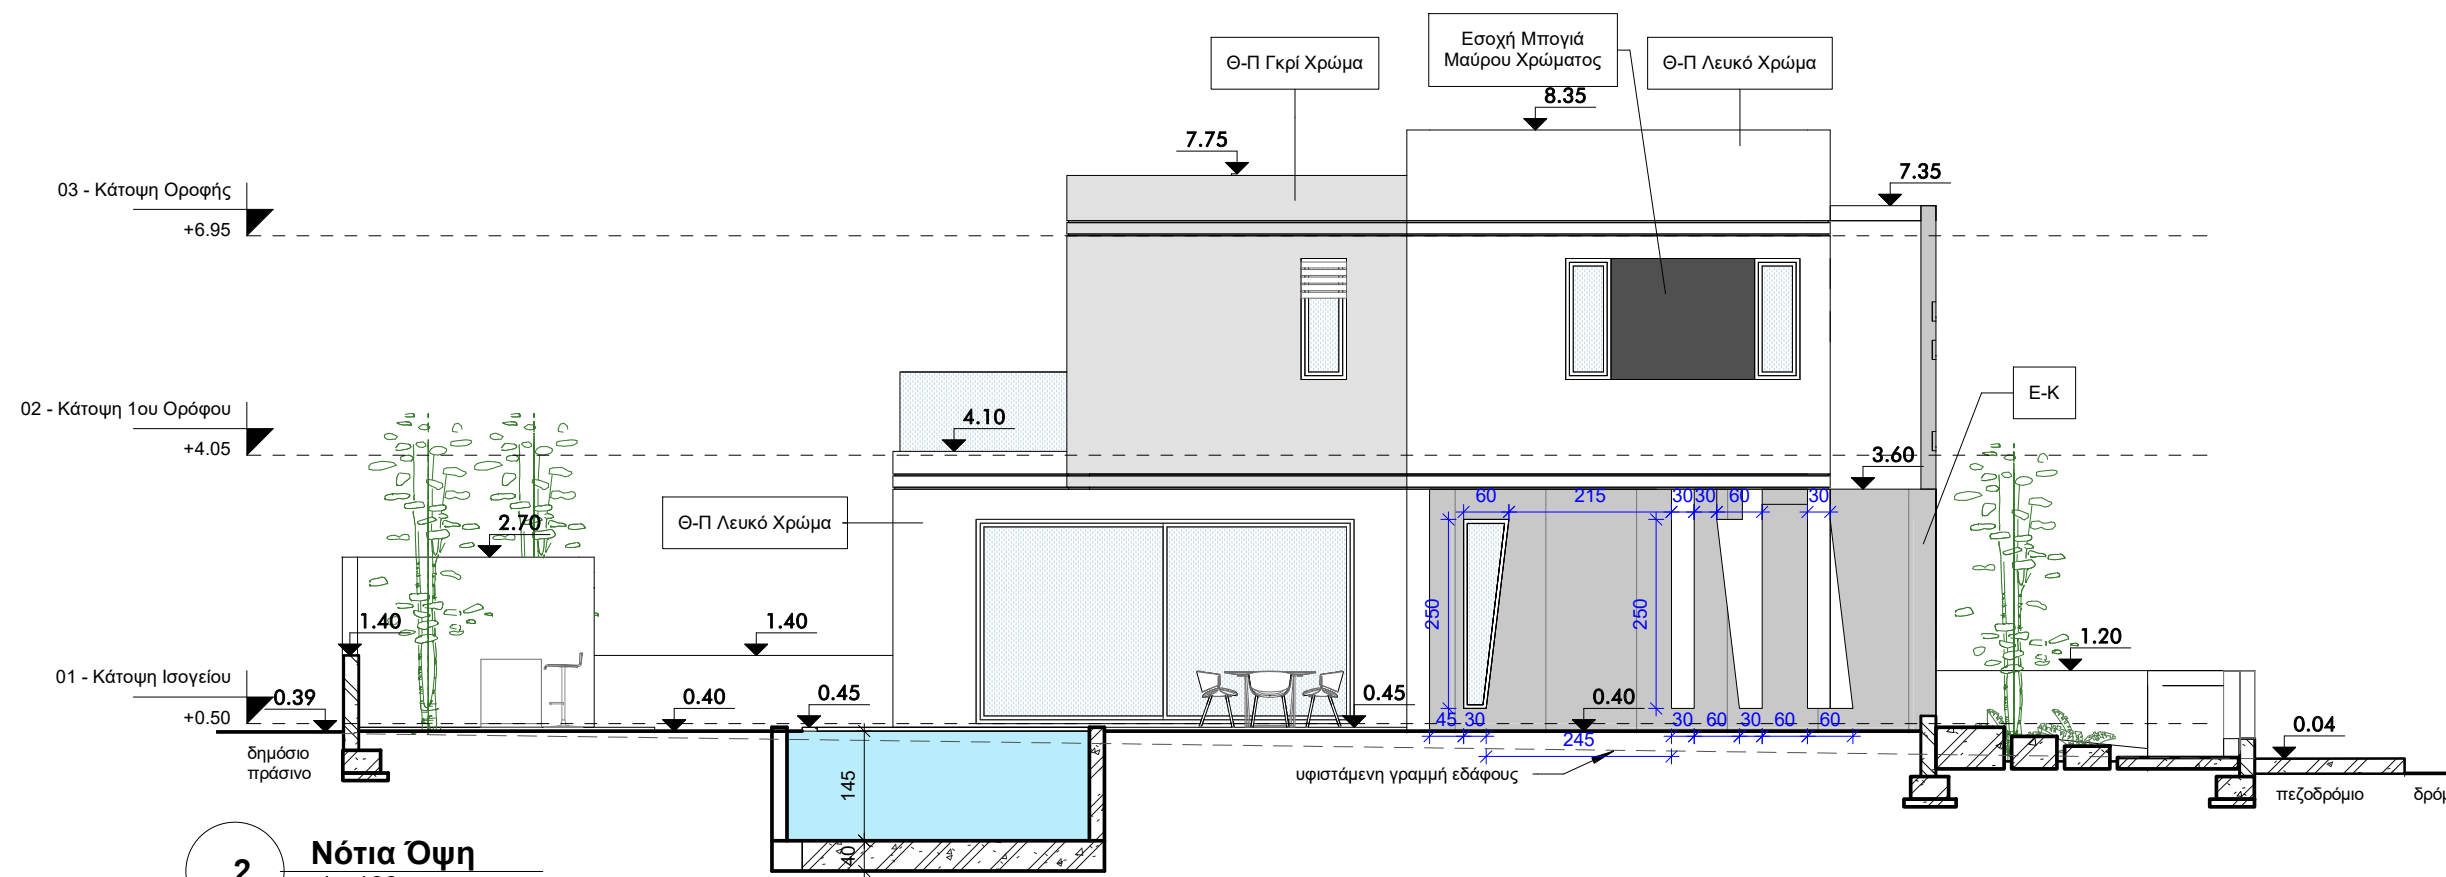

**2 Νότια Όψη**  
1 : 100



**ΓΙΑΝΝΟΣ ΤΣΙΟΛΗΣ - ΙΩΑΝΝΑ ΘΕΟΔΟΣΙΟΥ**  
 Δ: ΛΕΩΦ. ΤΣΕΡΙΟΥ 11, Δ. 301, ΣΤΡΟΒΟΛΟΣ,  
 2040, ΛΕΥΚΩΣΙΑ  
 Τ: 99544461 - 99913698

ΥΠΟΜΝΗΜΑ / LEGEND

Θ-Π - Πλάκες Θερμοπρόσοψης  
 Ε-Κ - Επένδυση κεραμικού

ΥΠΟΓΡΑΦΗ / SIGNATURE

ΤΙΤΛΟΣ ΕΡΓΟΥ / PROJECT TITLE


Κατοικία Γ&Χ στον Στρόβολο

ΤΙΤΛΟΣ ΣΧΕΔΙΟΥ / DRAWING TITLE


Όψεις Περιφράξεων

Σχεδίαση / Drawn by	Έλεγχος / Checked by	Κλίμακα / Scale
Ι.Θ	Φ STUDIO	As indicated
Ημ/νια / Date		Ιούνιος 2020


Αρ. Εργου / Pr. No.	ΑΡ. ΣΧΕΔΙΟΥ / DR. NUMBER
083_20	<b>A07</b>

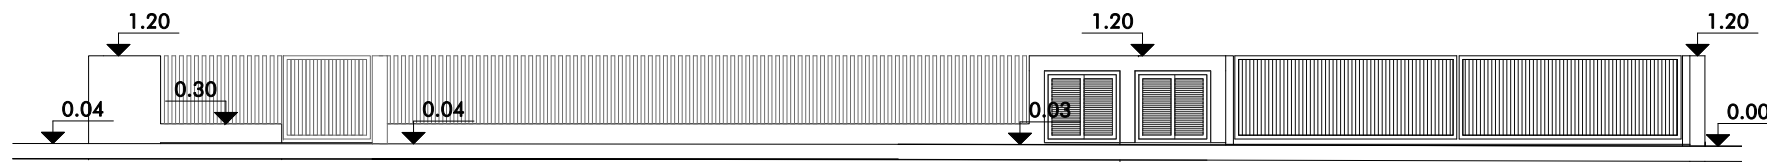


**1 Ανατολική Όψη Περιφράξης**  
1 : 100

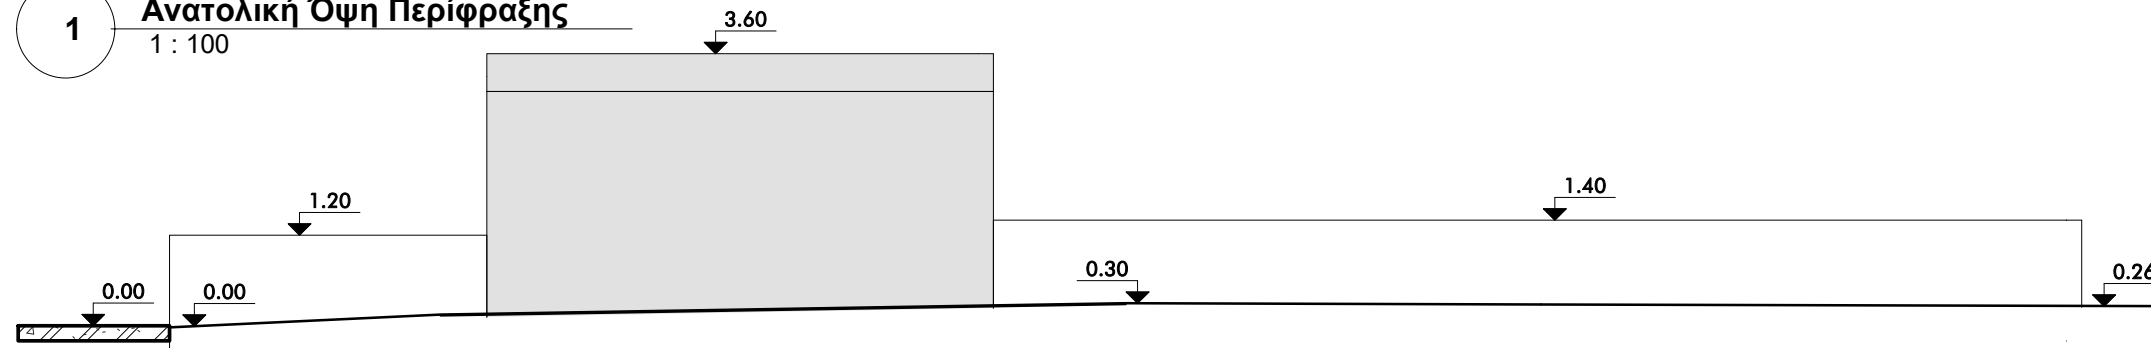

**2 Βόρεια Όψη Περιφράξης**  
1 : 100

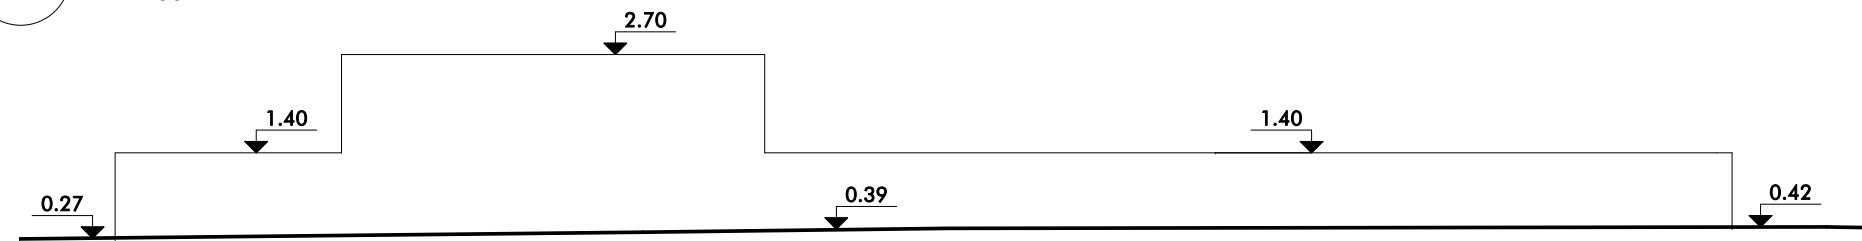

**4 Δυτική Όψη Περιφράξης**  
1 : 100

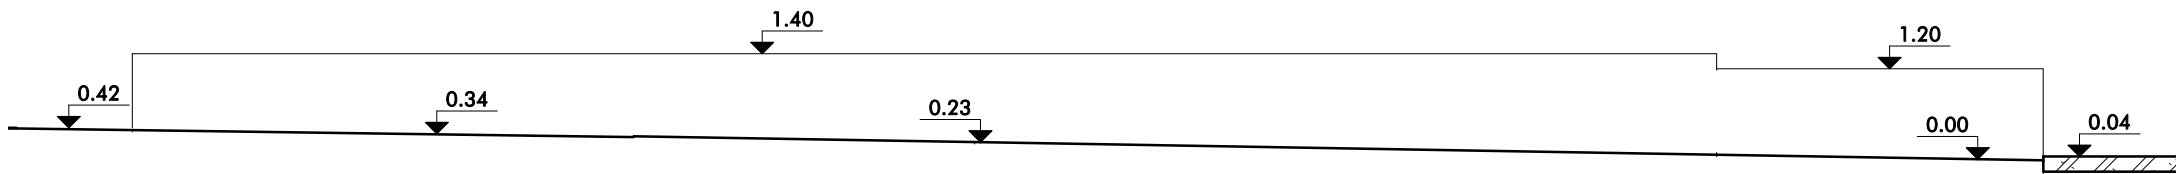

**3 Νότια Όψη Περιφράξης**  
1 : 100

**5 Λεπτομέρεια Περιφράξης**  
1 : 20

