

ΑΡΧΙΤΕΚΤΟΝΕΣ ΜΗΧΑΝΙΚΟΙ

studio

ΓΙΑΝΝΟΣ ΤΣΙΟΛΗΣ - ΙΩΑΝΝΑ ΘΕΟΔΟΣΙΟΥ
 Δ: ΛΕΩΦ. ΤΣΕΡΙΟΥ 11, Δ. 301, ΣΤΡΟΒΟΛΟΣ,
 2040, ΛΕΥΚΩΣΙΑ
 Τ: 99544461 - 99913698

ΥΠΟΓΡΑΦΗ / SIGNATURE

δρόμος

ΥΠΟΜΝΗΜΑ / LEGEND

ΤΙΤΛΟΣ ΕΡΓΟΥ / PROJECT TITLE

0.00
ΥΦΙΣΤ.

Πολυκατοικία στα Λατσία

ΤΙΤΛΟΣ ΣΧΕΔΙΟΥ / DRAWING TITLE

Κάτοψη Πυλωτής

θέση τροχήλατου κάδου
 Σχεδίαση / Drawn by
 I.Θ

Ελεγχος / Checked by
 Φ STUDIO


Ημ/νια / Date
 ΝΟΕΜΒΡΙΟΣ 2021

Αρ. Εργου / Pr. No.
 101-21

Κλίμακα / Scale
 1 : 100

ΑΡ. ΣΧΕΔΙΟΥ / DR. NUMBER

A01

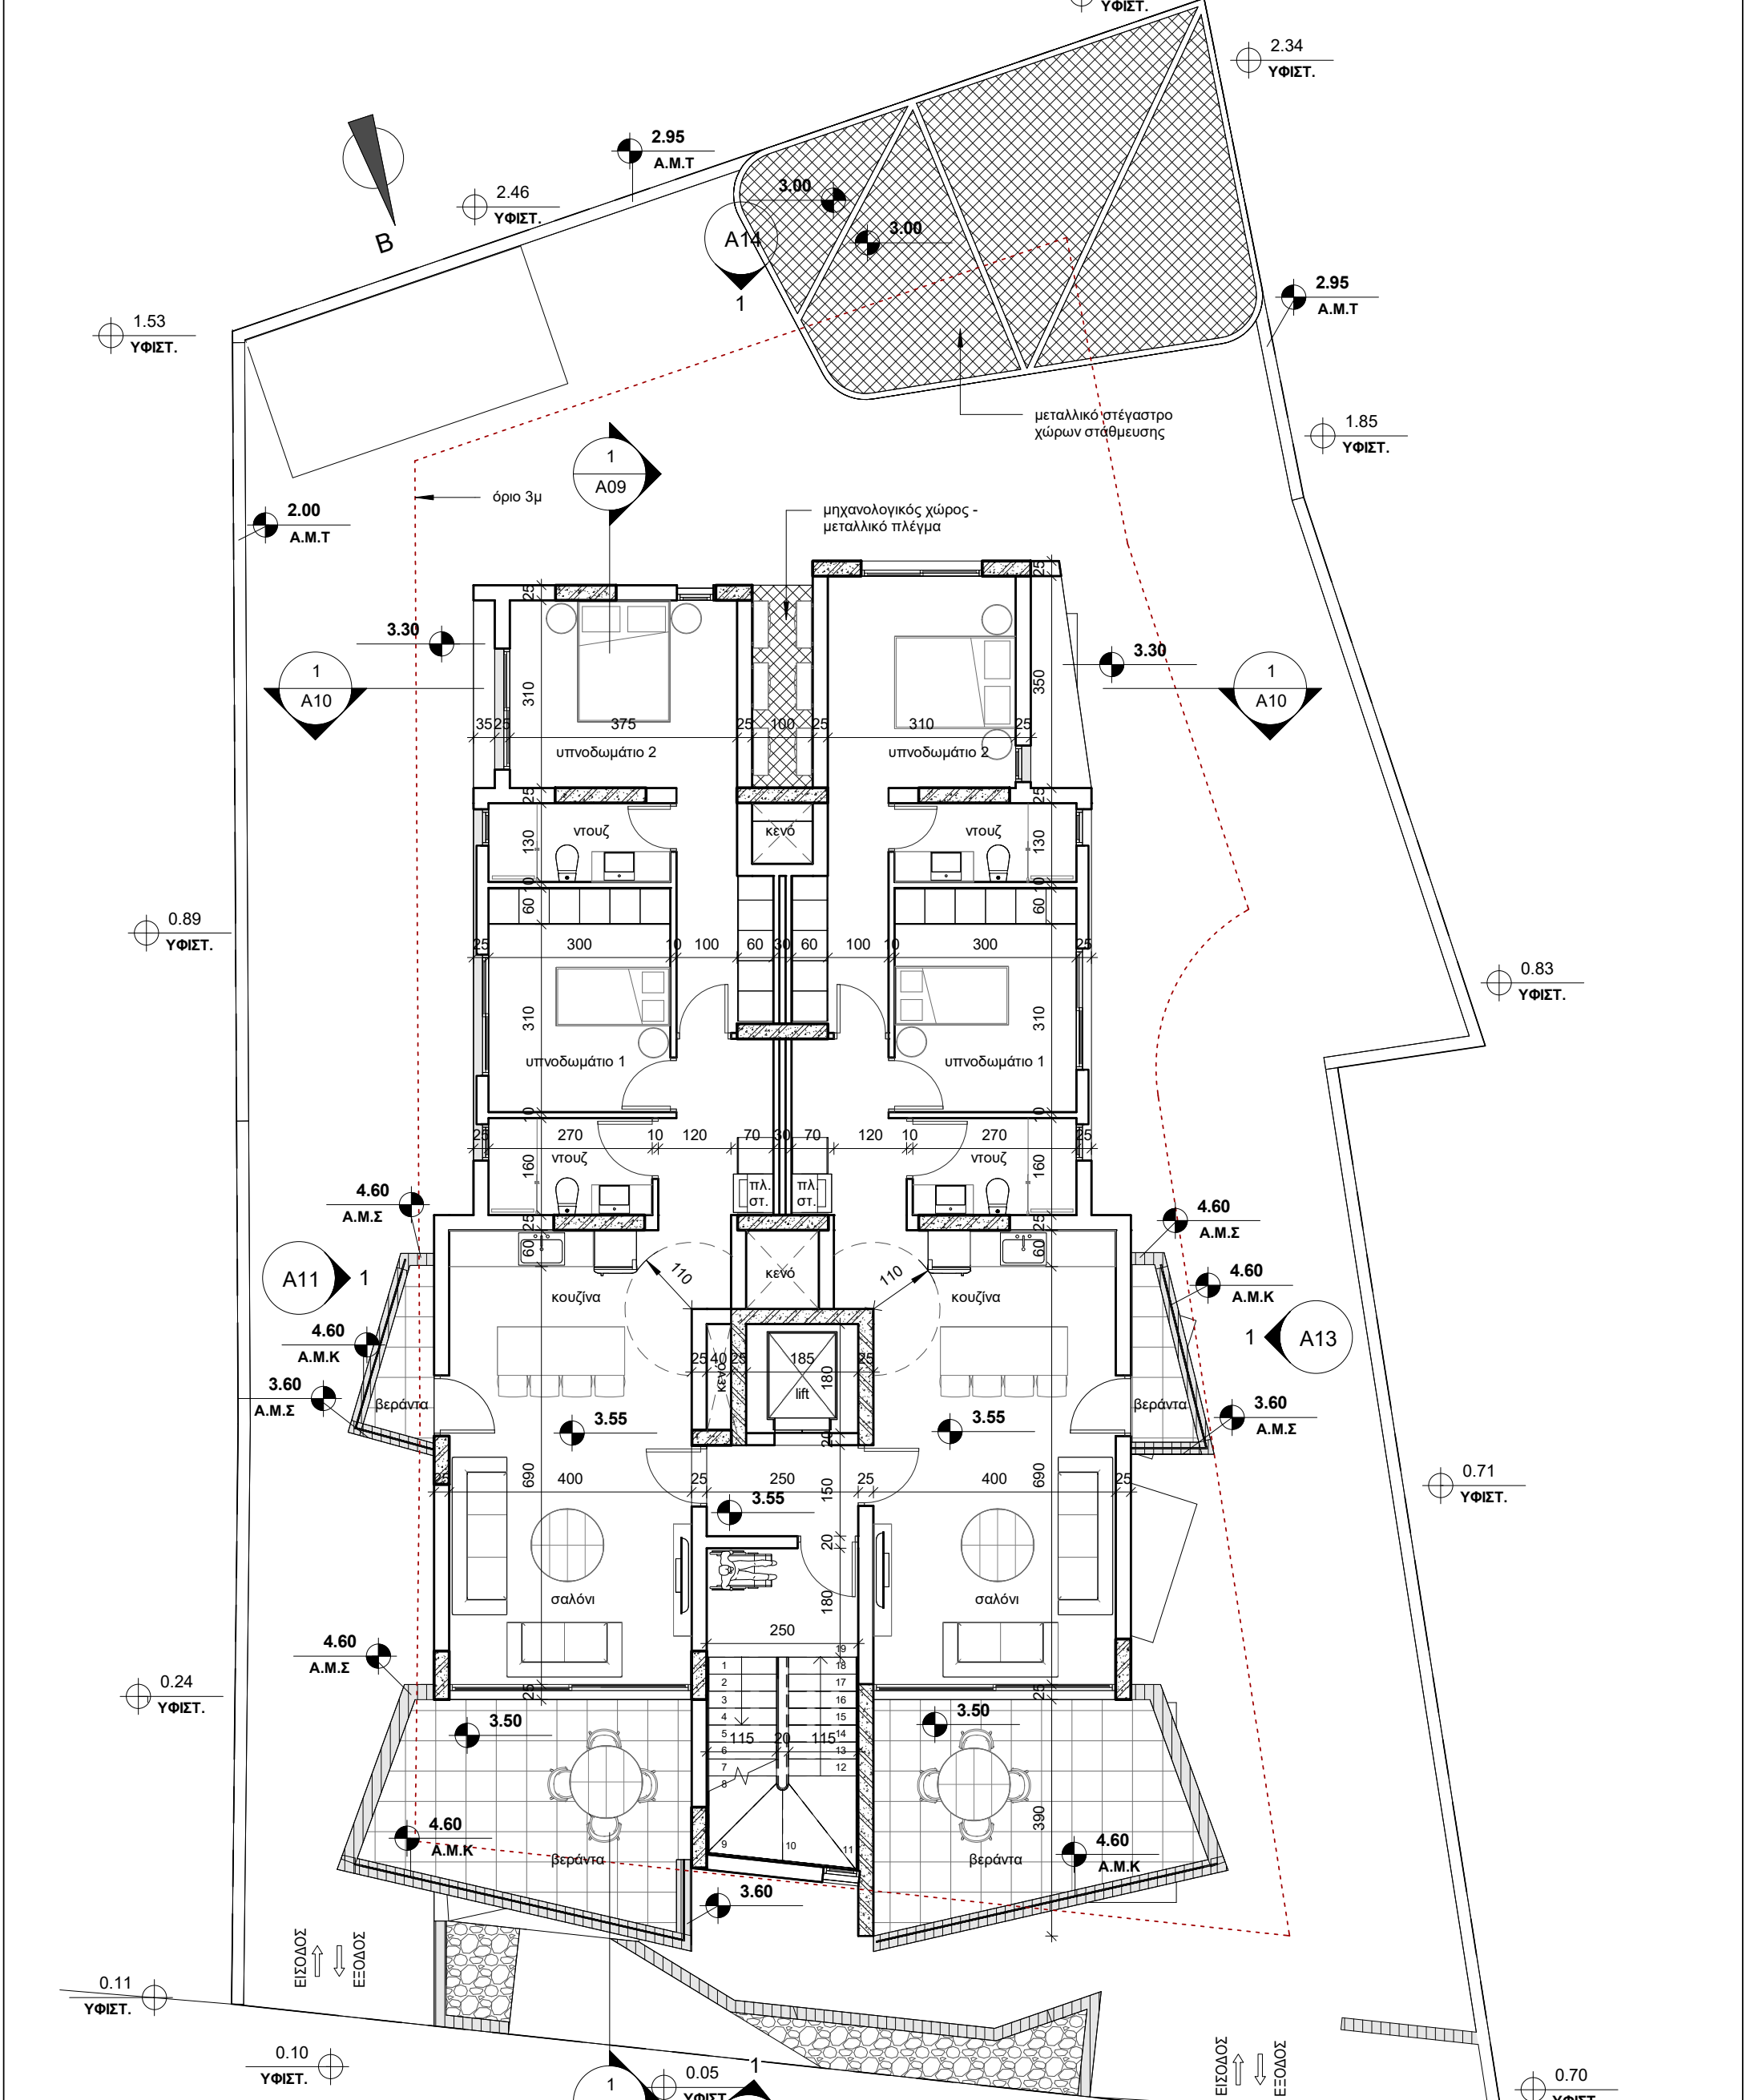

ΑΡΧΙΤΕΚΤΟΝΕΣ ΜΗΧΑΝΙΚΟΙ

φ studio

ΓΙΑΝΝΟΣ ΤΣΙΟΛΗΣ - ΙΩΑΝΝΑ ΘΕΟΔΟΣΙΟΥ
 Δ: ΛΕΩΦ. ΤΣΕΡΙΟΥ 11, Δ. 301, ΣΤΡΟΒΟΛΟΣ,
 2040, ΛΕΥΚΩΣΙΑ
 Τ: 99544461 - 99913698

ΥΠΟΓΡΑΦΗ / SIGNATURE

ΥΠΟΜΝΗΜΑ / LEGEND

ΤΙΤΛΟΣ ΕΡΓΟΥ / PROJECT TITLE

Πολυκατοικία στα Λατσία

ΤΙΤΛΟΣ ΣΧΕΔΙΟΥ / DRAWING TITLE

Κάτοψη 1ου Ορόφου

Σχεδίαση / Drawn by

Ελεγχος / Checked by


Ημ/νια / Date

Κλίμακα / Scale

Αρ. Έργου / Pr. No.

ΑΡ. ΣΧΕΔΙΟΥ / DR. NUMBER

A02

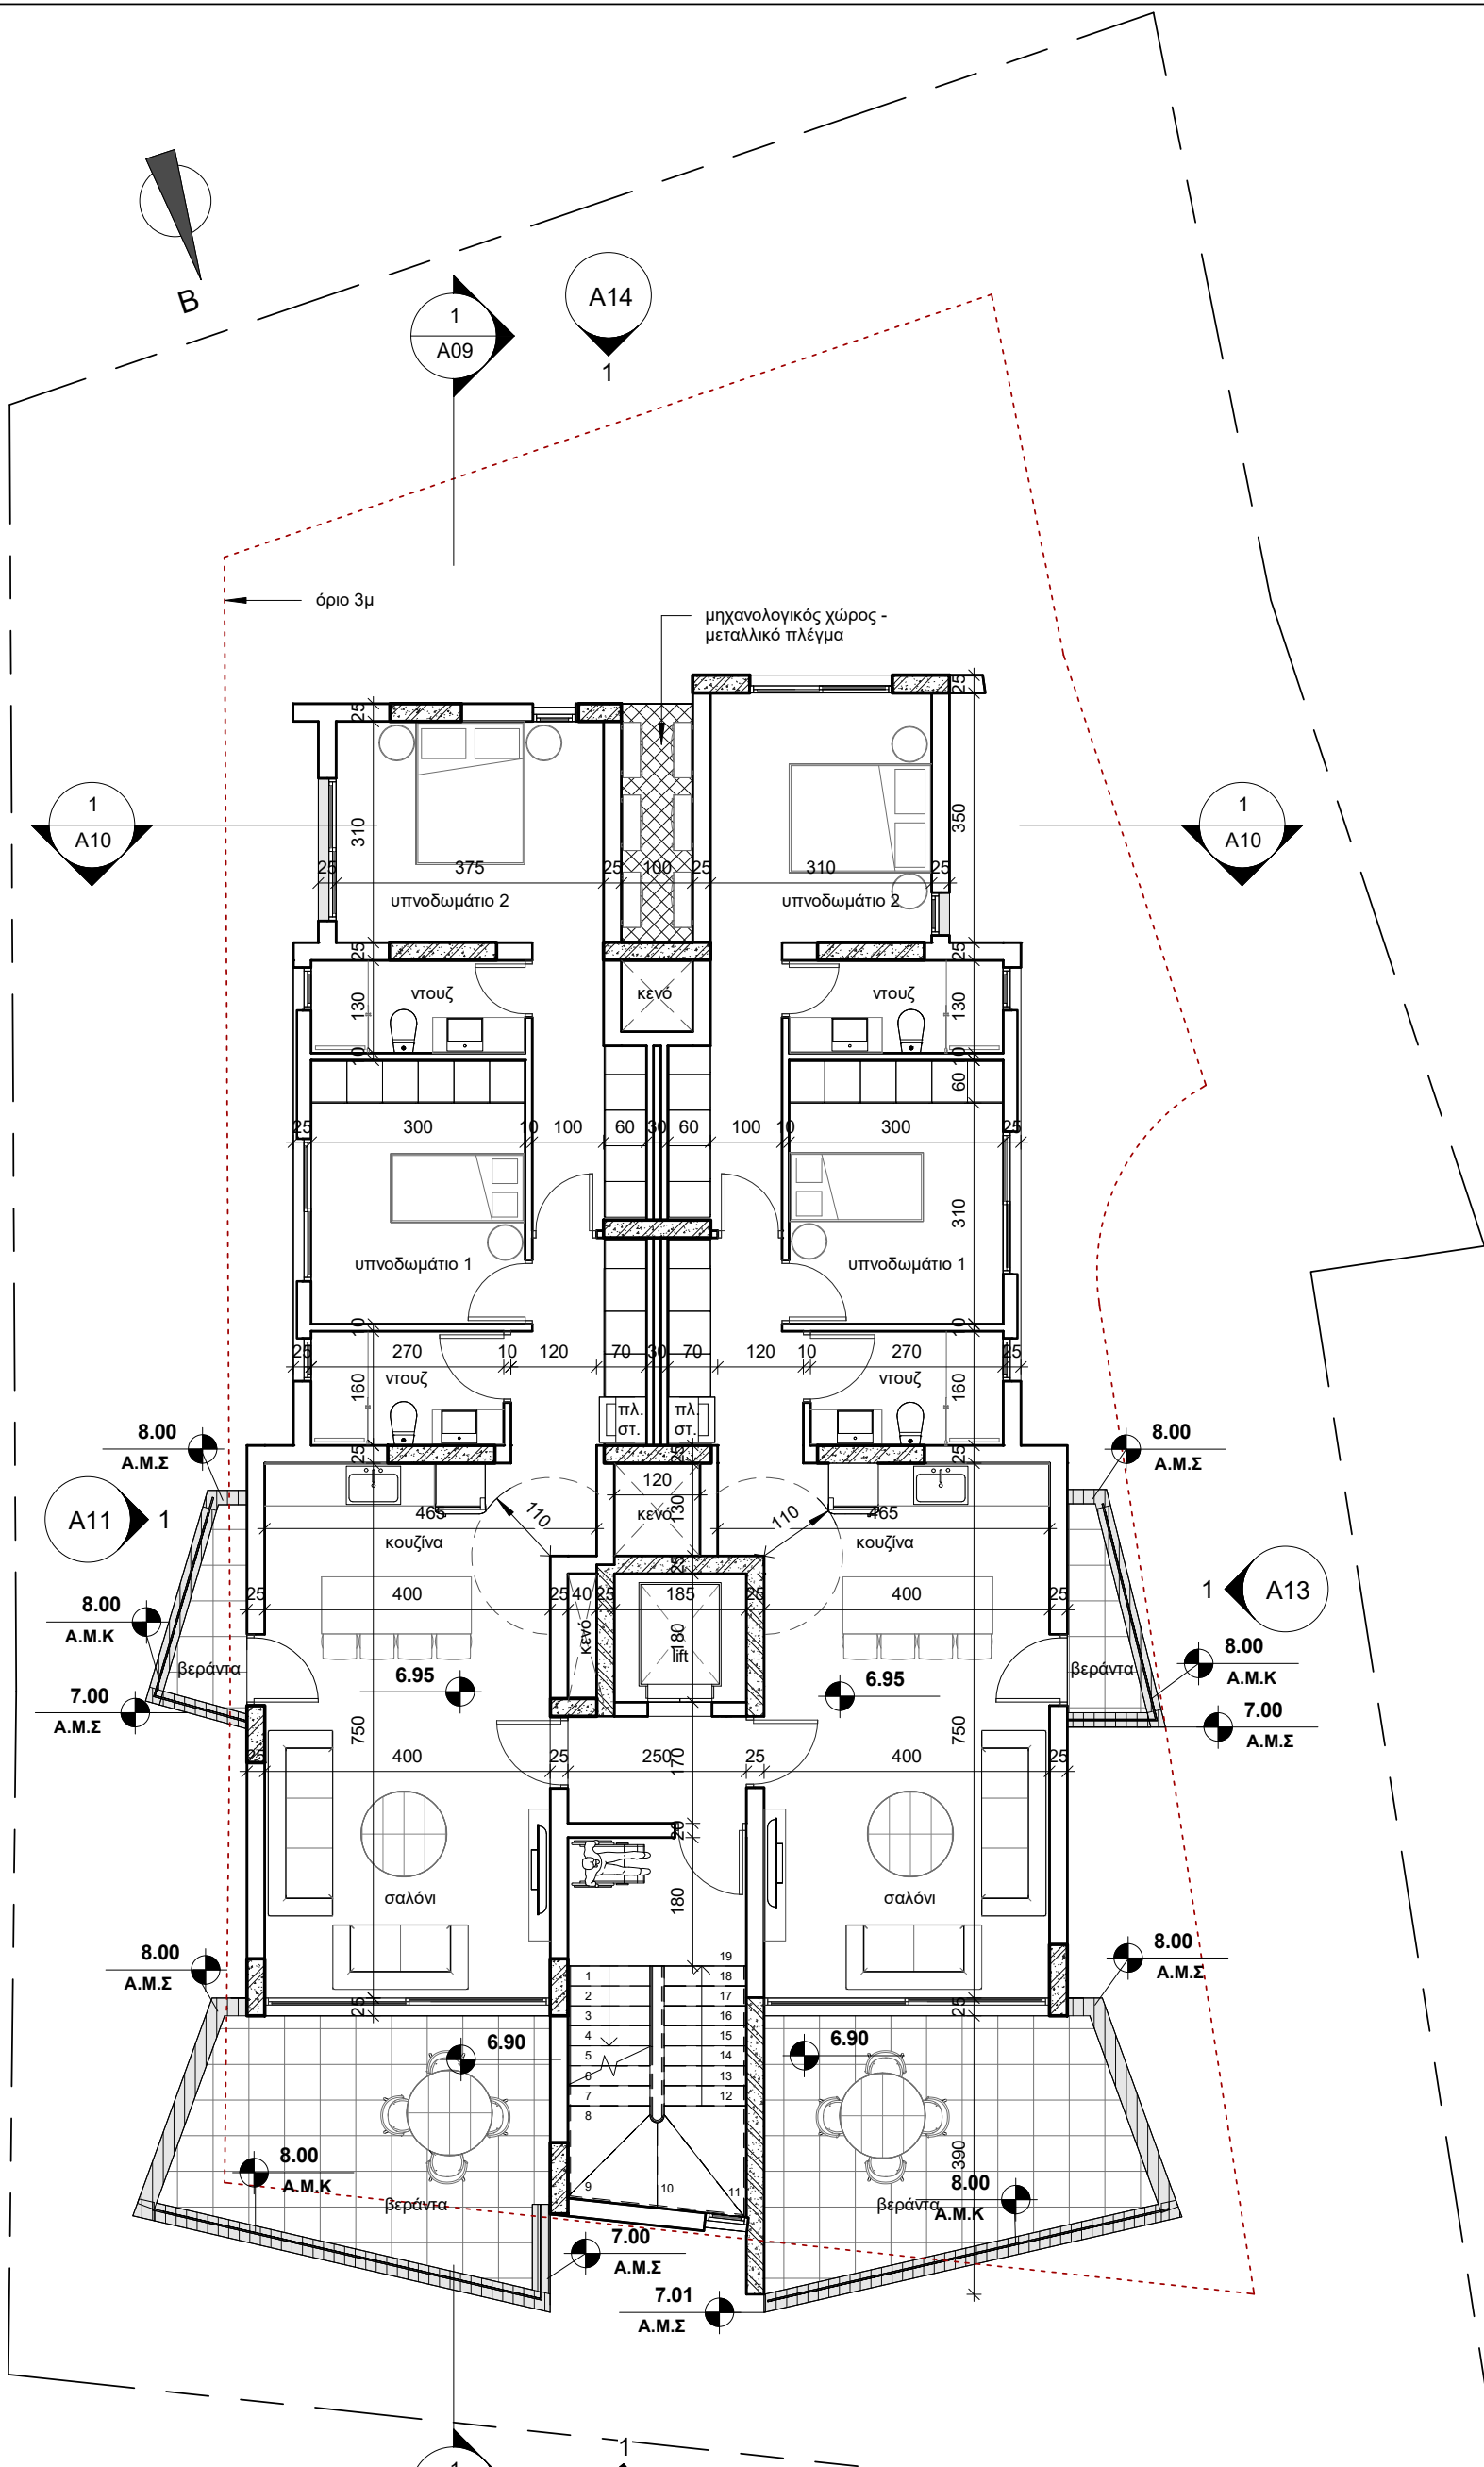

ΑΡΧΙΤΕΚΤΟΝΕΣ ΜΗΧΑΝΙΚΟΙ

studio

ΓΙΑΝΝΟΣ ΤΣΙΟΛΗΣ - ΙΩΑΝΝΑ ΘΕΟΔΟΣΙΟΥ
 Δ: ΛΕΩΦ. ΤΣΕΡΙΟΥ 11, Δ. 301, ΣΤΡΟΒΟΛΟΣ,
 2040, ΛΕΥΚΩΣΙΑ
 Τ: 99544461 - 99913698

ΥΠΟΓΡΑΦΗ / SIGNATURE

ΥΠΟΜΝΗΜΑ / LEGEND


ΤΙΤΛΟΣ ΕΡΓΟΥ / PROJECT TITLE

Πολυκατοικία στα Λατσία

ΤΙΤΛΟΣ ΣΧΕΔΙΟΥ / DRAWING TITLE

Κάτοψη 2ου Ορόφου

Σχεδίαση / Drawn by I.Θ	Έλεγχος / Checked by Φ STUDIO
Ημ/νια / Date NOΕΜΒΡΙΟΣ 2021	Κλίμακα / Scale 1 : 100
Αρ. Εργου / Pr. No. 101-21	ΑΡ. ΣΧΕΔΙΟΥ / DR. NUMBER A03

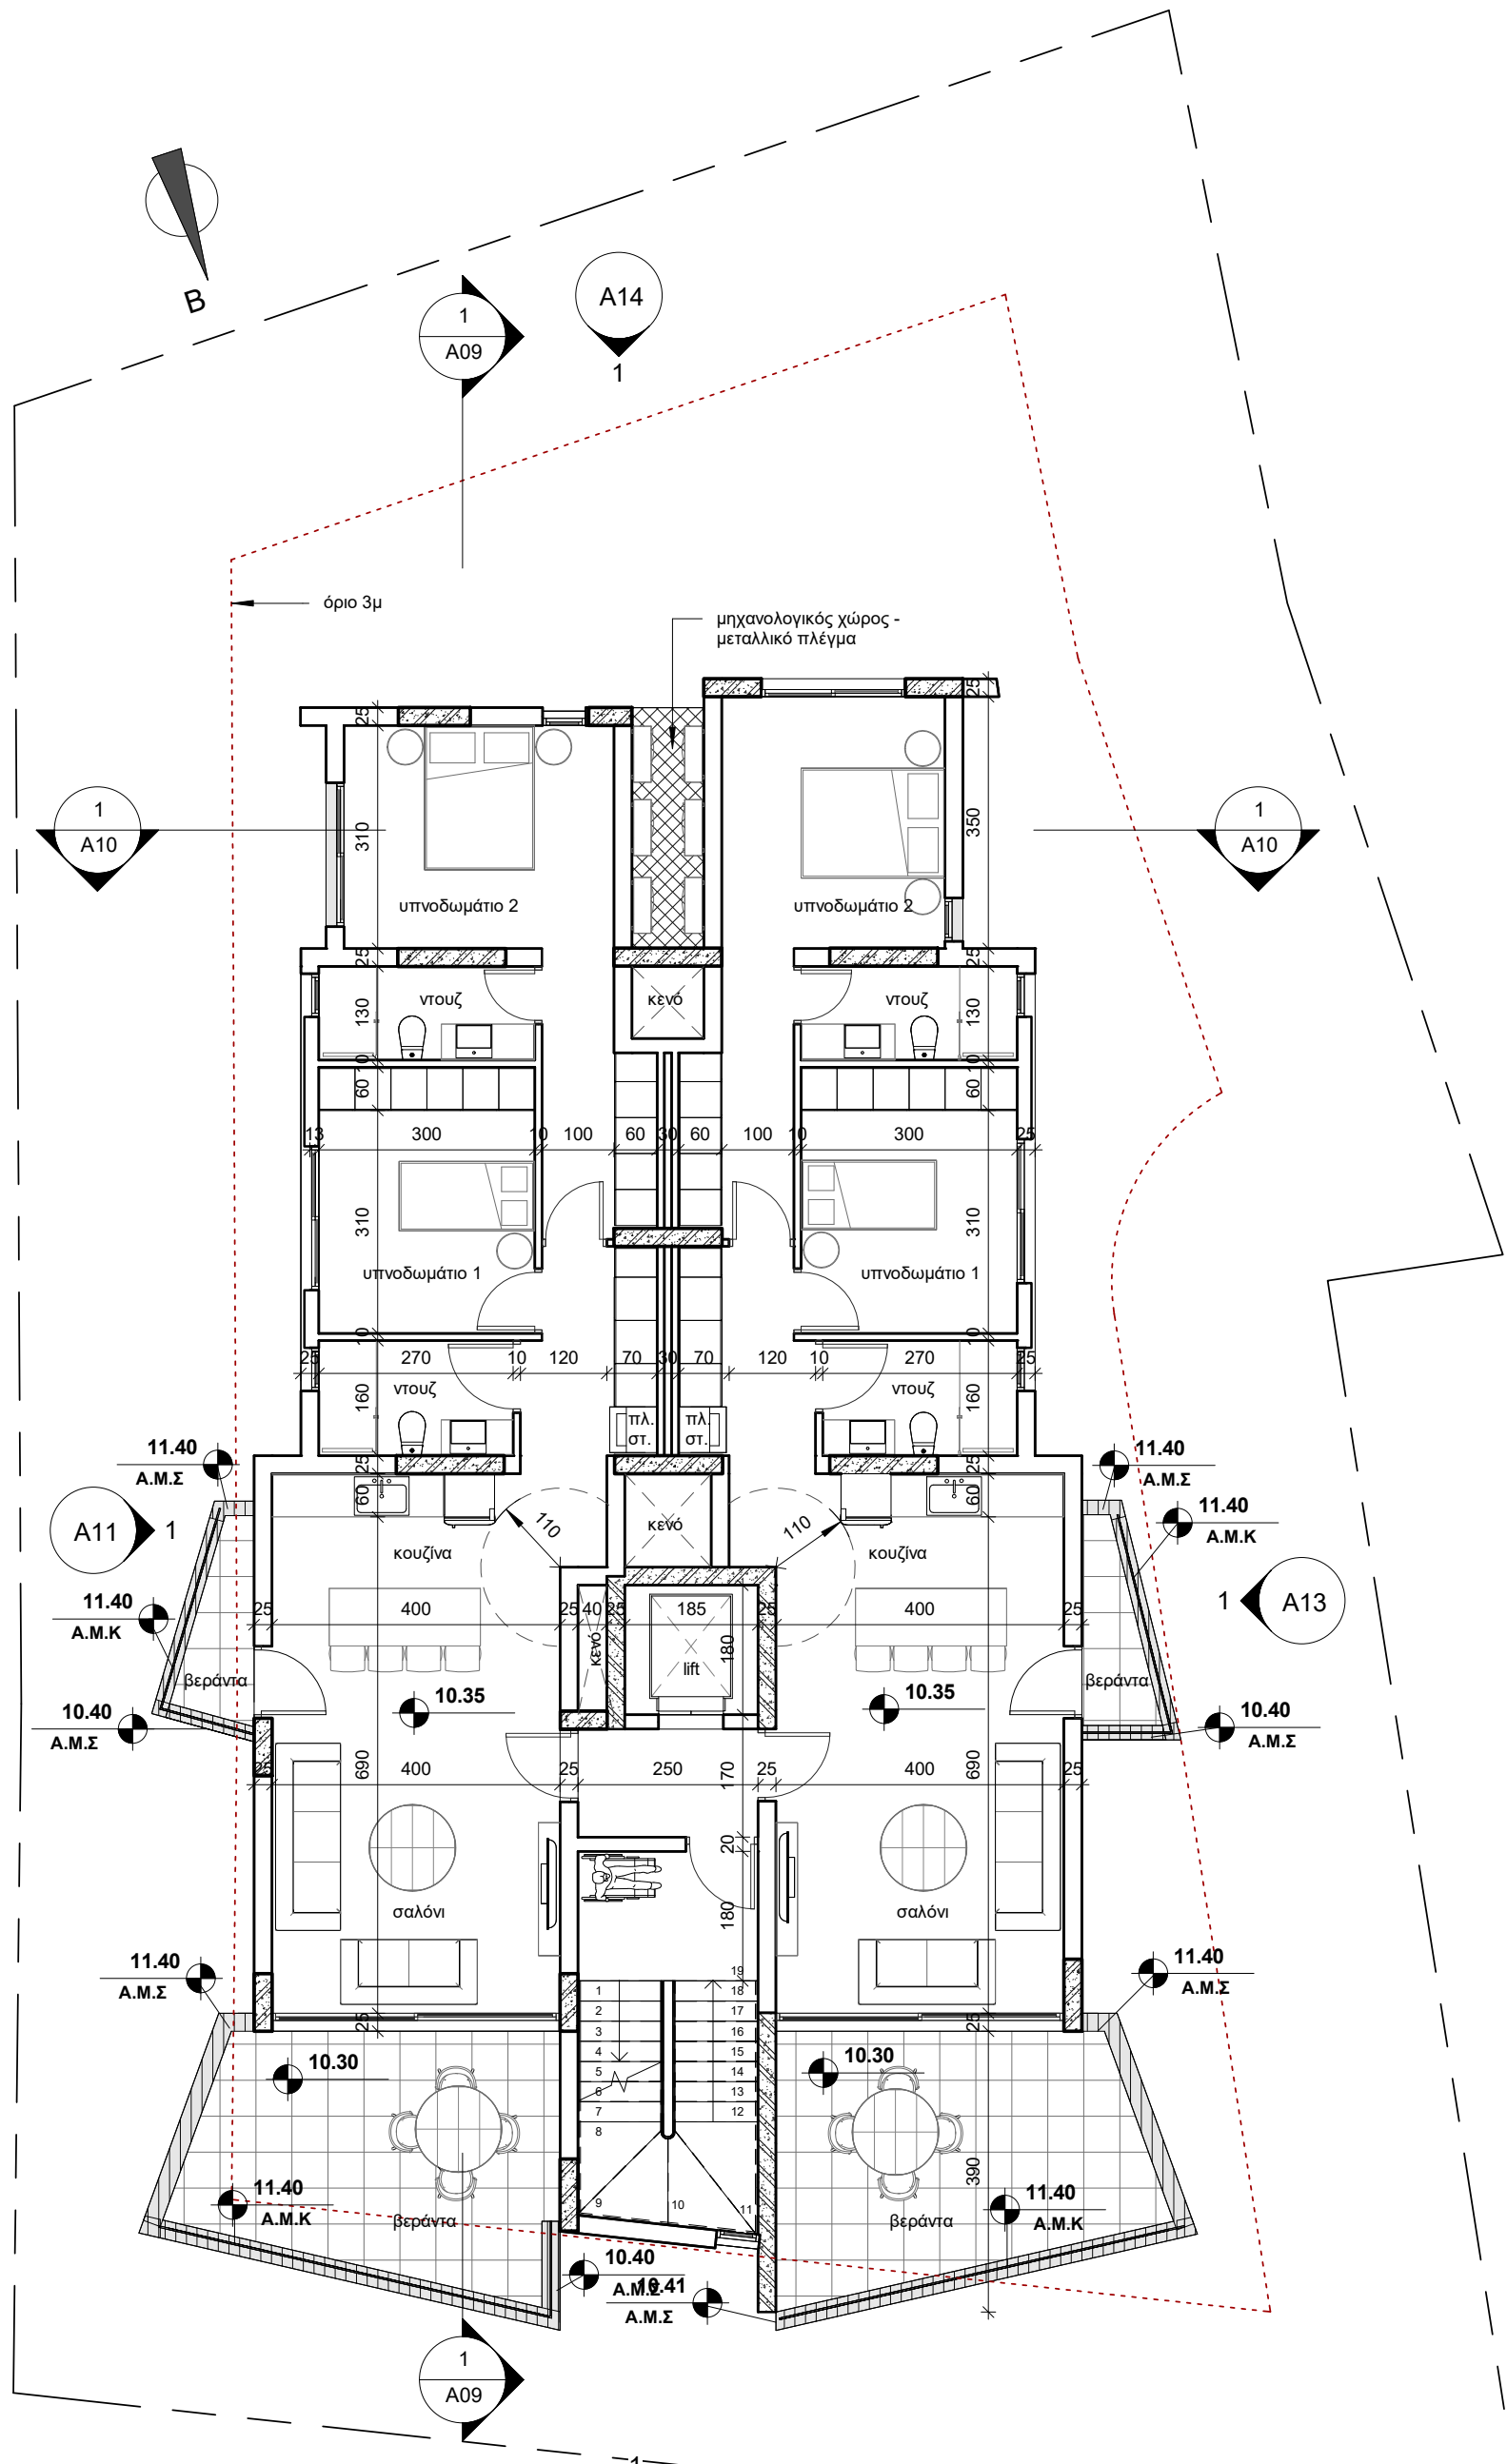

ΑΡΧΙΤΕΚΤΟΝΕΣ ΜΗΧΑΝΙΚΟΙ

studio

ΓΙΑΝΝΟΣ ΤΣΙΟΛΗΣ - ΙΩΑΝΝΑ ΘΕΟΔΟΣΙΟΥ
 Δ: ΛΕΩΦ. ΤΣΕΡΙΟΥ 11, Δ. 301, ΣΤΡΟΒΟΛΟΣ,
 2040, ΛΕΥΚΩΣΙΑ
 Τ: 99544461 - 99913698

ΥΠΟΓΡΑΦΗ / SIGNATURE

ΥΠΟΜΝΗΜΑ / LEGEND


ΤΙΤΛΟΣ ΕΡΓΟΥ / PROJECT TITLE

Πολυκατοικία στα Λατσία

ΤΙΤΛΟΣ ΣΧΕΔΙΟΥ / DRAWING TITLE

Κάτοψη 3ου Ορόφου

Σχεδίαση / Drawn by I.Θ	Έλεγχος / Checked by Φ STUDIO
Ημ/νια / Date NOΕΜΒΡΙΟΣ 2021	Κλίμακα / Scale 1 : 100
Αρ. Εργου / Pr. No. 101-21	ΑΡ. ΣΧΕΔΙΟΥ / DR. NUMBER A04

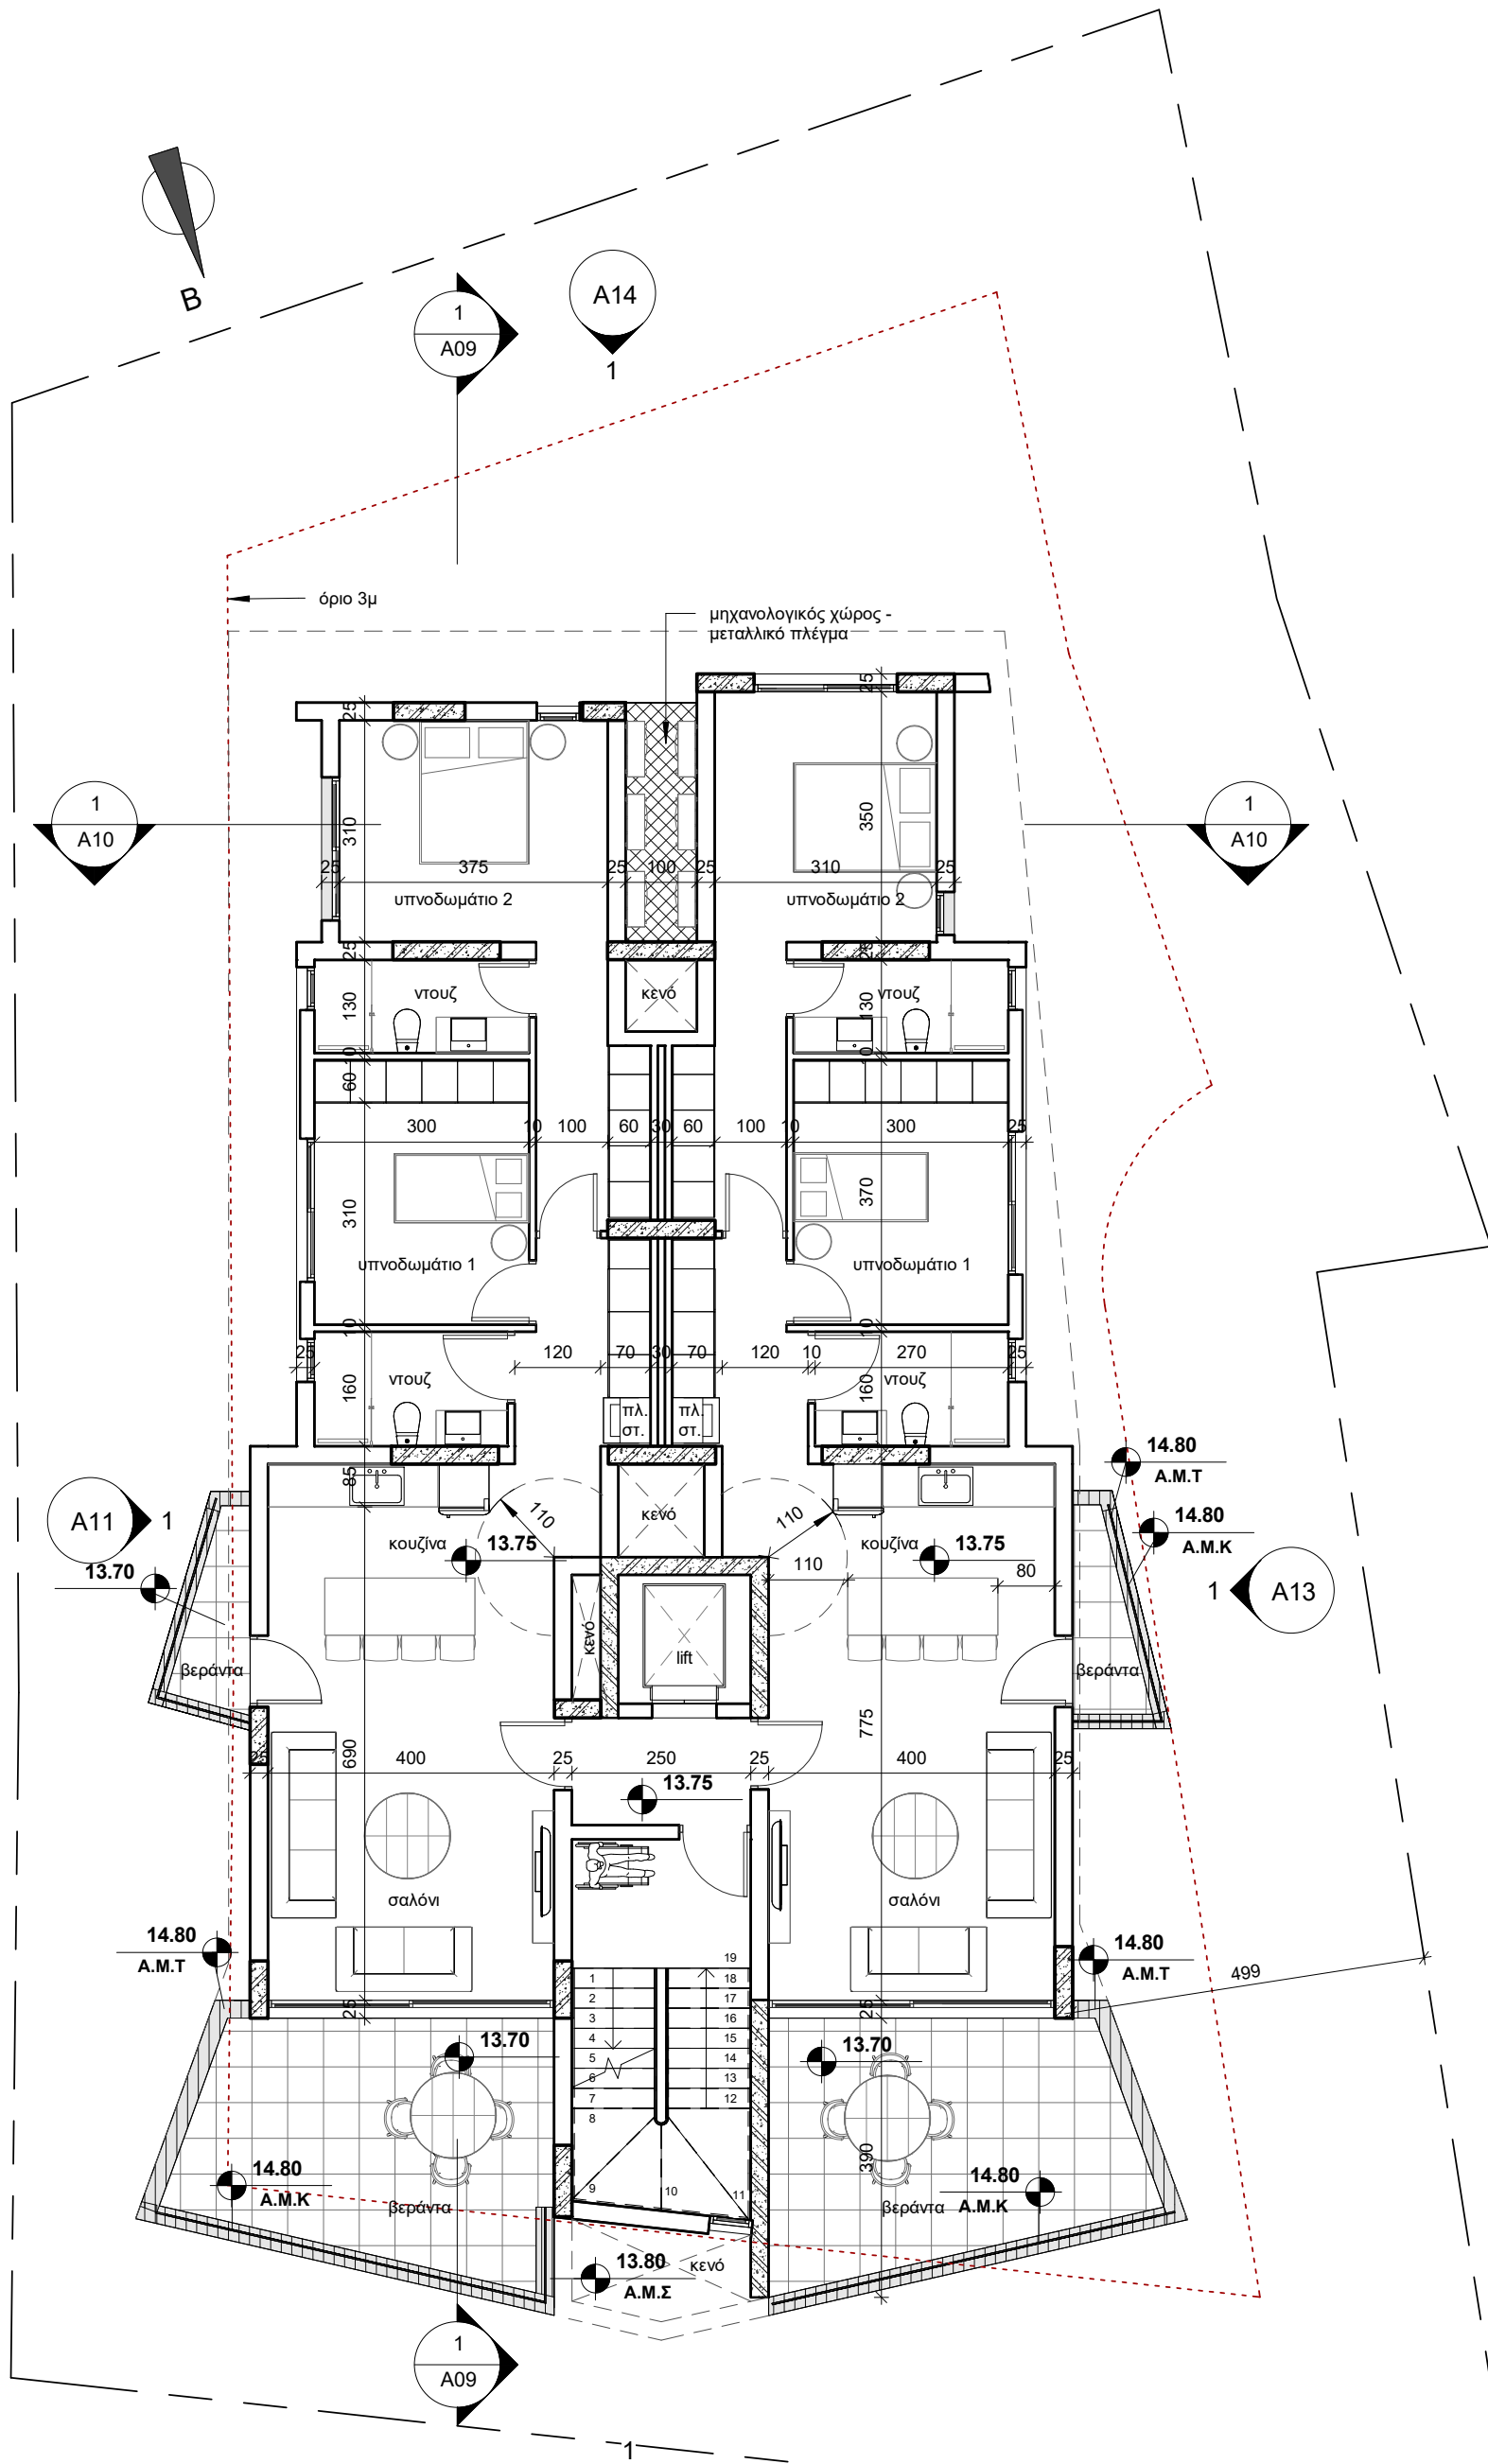

ΑΡΧΙΤΕΚΤΟΝΕΣ ΜΗΧΑΝΙΚΟΙ

studio

ΓΙΑΝΝΟΣ ΤΣΙΟΛΗΣ - ΙΩΑΝΝΑ ΘΕΟΔΟΣΙΟΥ
 Δ: ΛΕΩΦ. ΤΣΕΡΙΟΥ 11, Δ. 301, ΣΤΡΟΒΟΛΟΣ,
 2040, ΛΕΥΚΩΣΙΑ
 Τ: 99544461 - 99913698

ΥΠΟΓΡΑΦΗ / SIGNATURE

A12

ΥΠΟΜΝΗΜΑ / LEGEND


ΤΙΤΛΟΣ ΕΡΓΟΥ / PROJECT TITLE

Πολυκατοικία στα Λατσία

ΤΙΤΛΟΣ ΣΧΕΔΙΟΥ / DRAWING TITLE

Κάτοψη 4ου Ορόφου

Σχεδίαση / Drawn by I.Θ'	Έλεγχος / Checked by Φ STUDIO
Ημ/νια / Date	ΝΟΕΜΒΡΙΟΣ 2021
Αρ. Εργου / Pr. No.	Κλίμακα / Scale
101-21	1 : 100
ΑΡ. ΣΧΕΔΙΟΥ / DR. NUMBER	
A05	

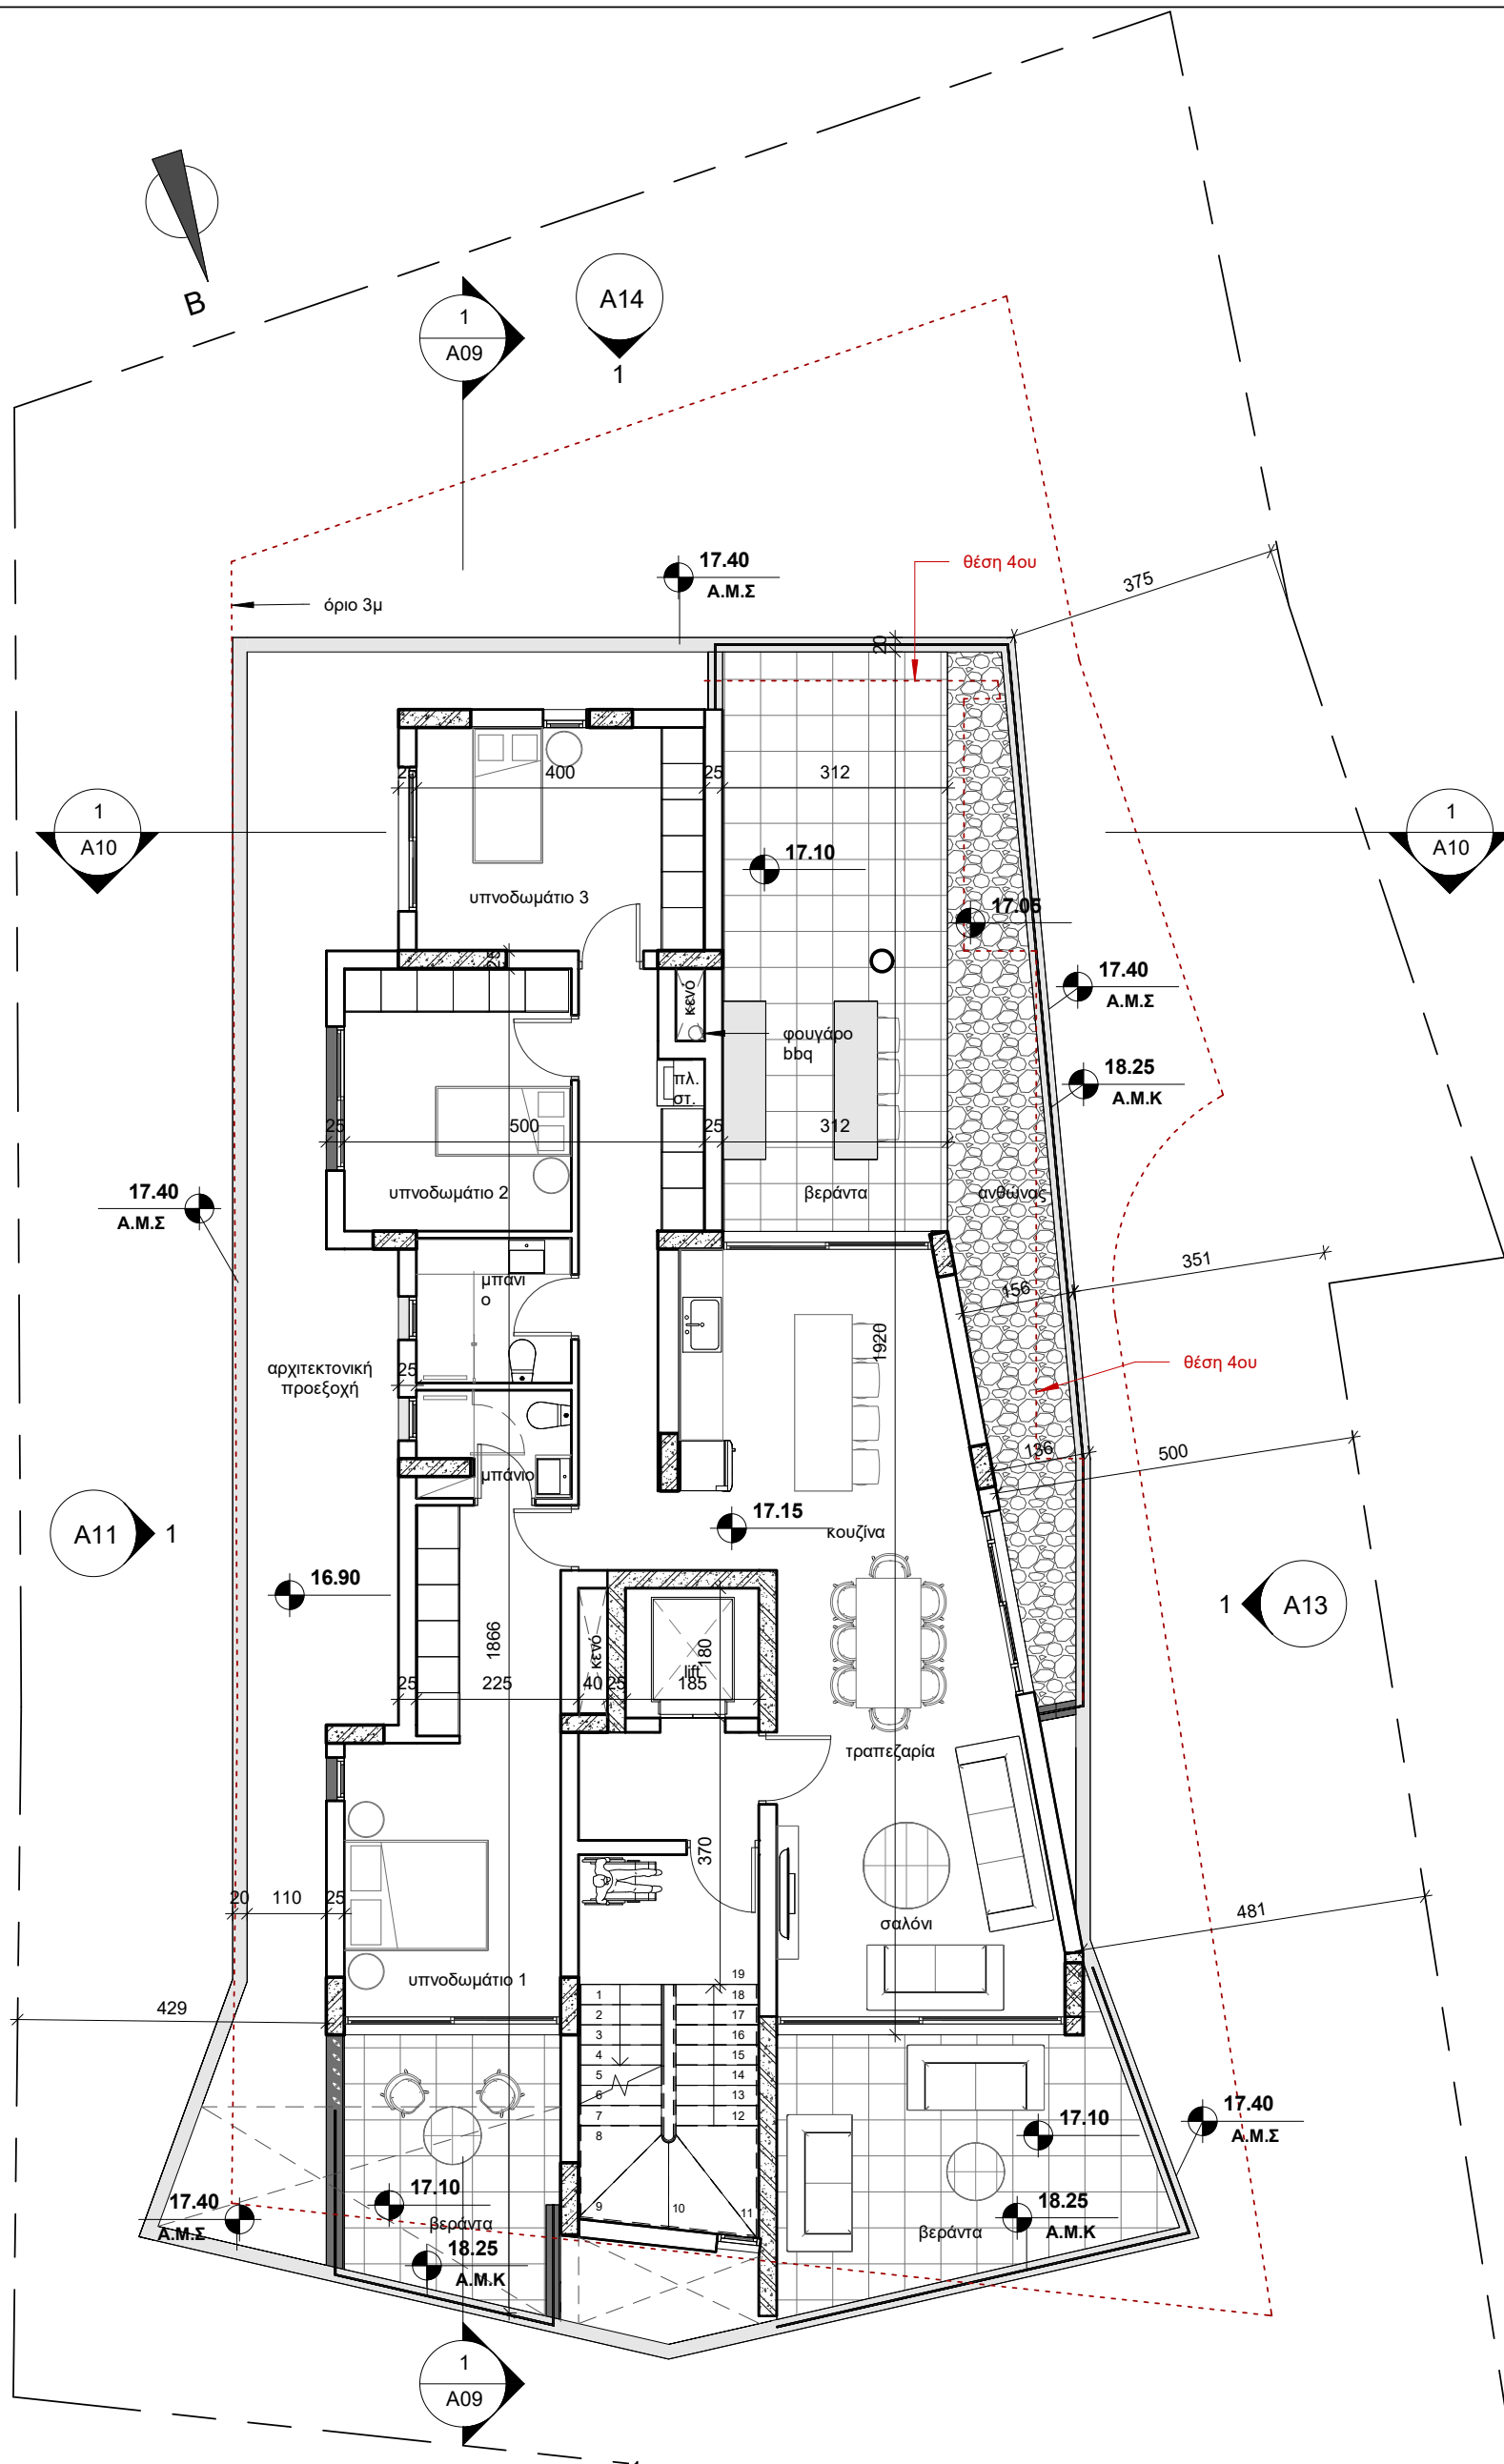

ΑΡΧΙΤΕΚΤΟΝΕΣ ΜΗΧΑΝΙΚΟΙ

studio

ΓΙΑΝΝΟΣ ΤΣΙΟΛΗΣ - ΙΩΑΝΝΑ ΘΕΟΔΟΣΙΟΥ
 Δ: ΛΕΩΦ. ΤΣΕΡΙΟΥ 11, Δ. 301, ΣΤΡΟΒΟΛΟΣ,
 2040, ΛΕΥΚΩΣΙΑ
 Τ: 99544461 - 99913698

ΥΠΟΓΡΑΦΗ / SIGNATURE

ΥΠΟΜΝΗΜΑ / LEGEND


ΤΙΤΛΟΣ ΕΡΓΟΥ / PROJECT TITLE

Πολυκατοικία στα Λατσία

ΤΙΤΛΟΣ ΣΧΕΔΙΟΥ / DRAWING TITLE

Κάτοψη 5ου Ορόφου

Σχεδίαση / Drawn by	Έλεγχος / Checked by
I.Θ	Φ STUDIO
Ημ/νια / Date	ΝΟΕΜΒΡΙΟΣ 2021
Αρ. Έργου / Pr. No.	Κλίμακα / Scale
101-21	1 : 100
ΑΡ. ΣΧΕΔΙΟΥ / DR. NUMBER	
A06	

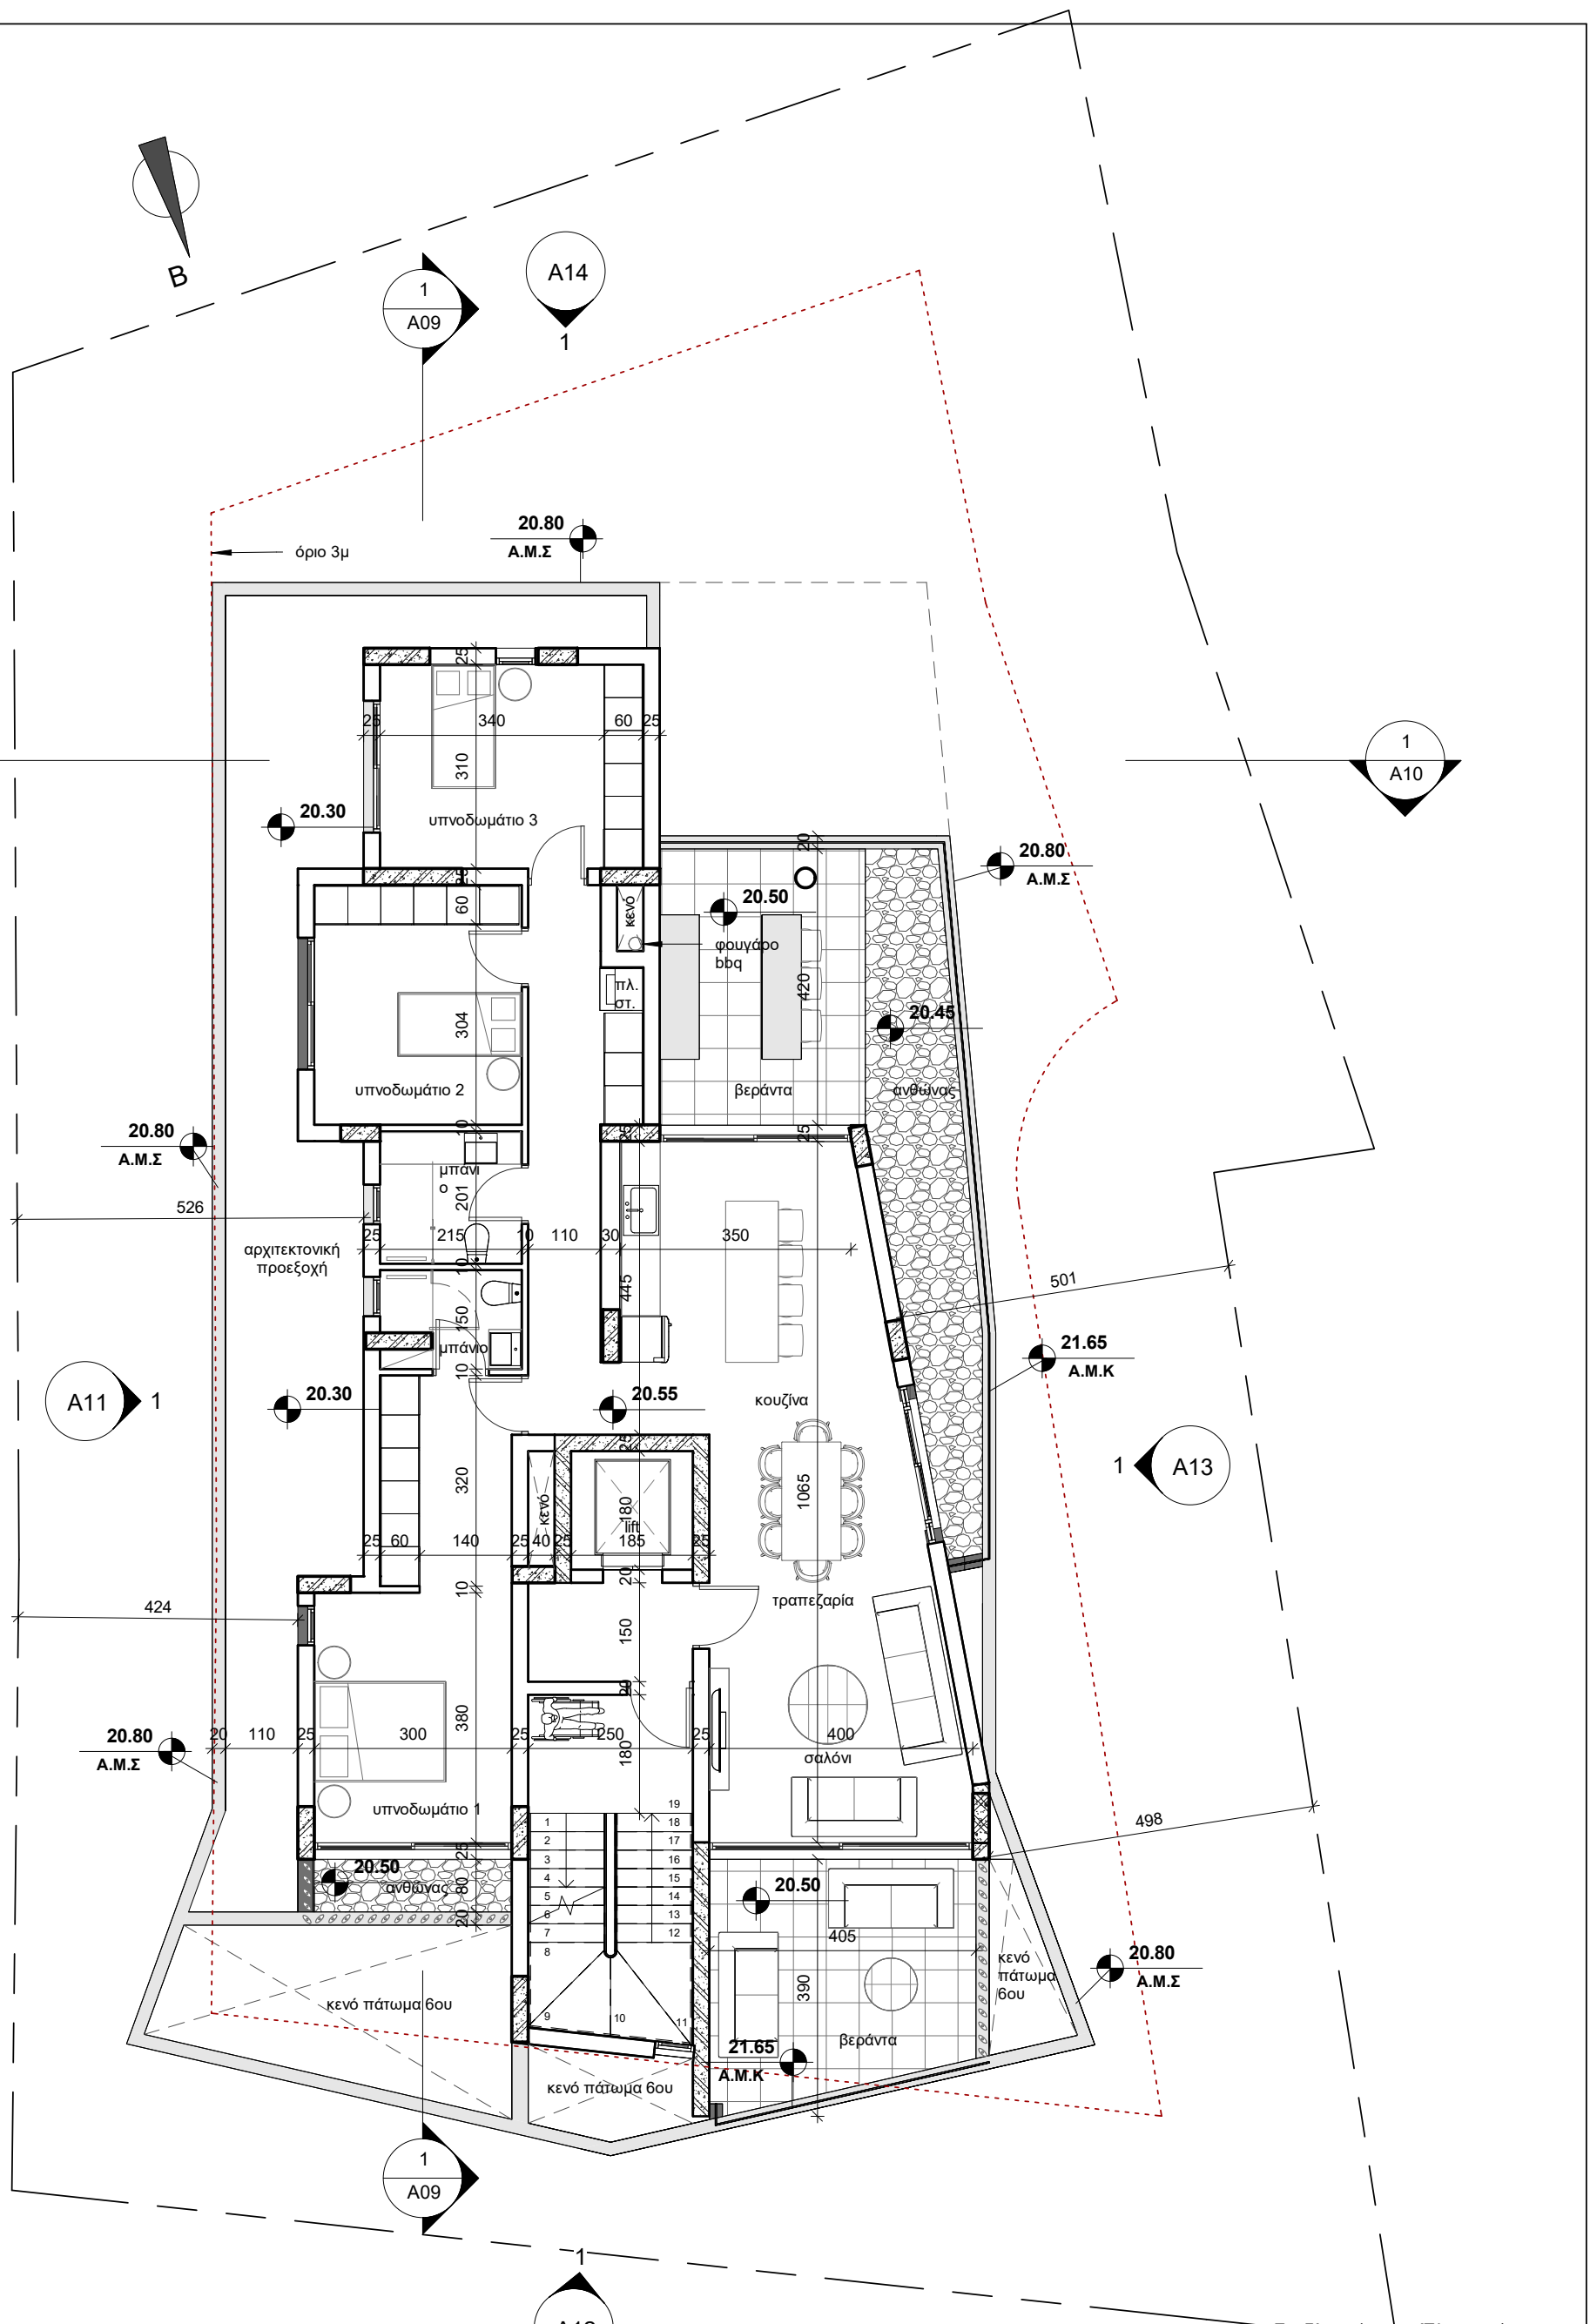

ΑΡΧΙΤΕΚΤΟΝΕΣ ΜΗΧΑΝΙΚΟΙ

studio

ΓΙΑΝΝΟΣ ΤΣΙΟΛΗΣ - ΙΩΑΝΝΑ ΘΕΟΔΟΣΙΟΥ
 Δ: ΛΕΩΦ. ΤΣΕΡΙΟΥ 11, Δ. 301, ΣΤΡΟΒΟΛΟΣ,
 2040, ΛΕΥΚΩΣΙΑ
 Τ: 99544461 - 99913698

ΥΠΟΓΡΑΦΗ / SIGNATURE

ΥΠΟΜΝΗΜΑ / LEGEND

ΤΙΤΛΟΣ ΕΡΓΟΥ / PROJECT TITLE


Πολυκατοικία στα Λατσία

ΤΙΤΛΟΣ ΣΧΕΔΙΟΥ / DRAWING TITLE

Κάτοψη του Ορόφου

Σχεδίαση / Drawn by I.Θ	Έλεγχος / Checked by Φ STUDIO
Ημ/νια / Date NOΕΜΒΡΙΟΣ 2021	Κλίμακα / Scale 1 : 100
Αρ. Εργου / Pr. No. 101-21	ΑΡ. ΣΧΕΔΙΟΥ / DR. NUMBER A07

2 09 - Κάτοψη Οροφής Κλιμακοστασίου

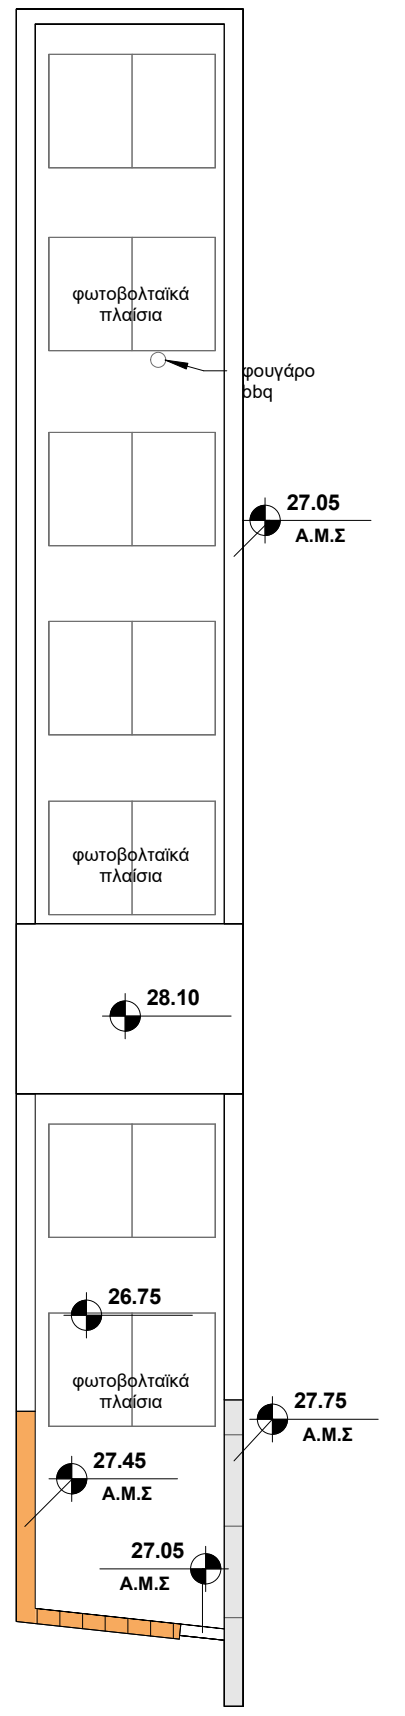

ΑΡΧΙΤΕΚΤΟΝΕΣ ΜΗΧΑΝΙΚΟΙ

studio

ΓΙΑΝΝΟΣ ΤΣΙΟΛΗΣ - ΙΩΑΝΝΑ ΘΕΟΔΟΣΙΟΥ
 Δ: ΛΕΩΦ. ΤΣΕΡΡΙΟΥ 11, Δ. 301, ΣΤΡΟΒΟΛΟΣ,
 2040, ΛΕΥΚΩΣΙΑ
 Τ: 99544461 - 99913698

ΥΠΟΓΡΑΦΗ / SIGNATURE
 A12

ΥΠΟΜΝΗΜΑ / LEGEND

ΤΙΤΛΟΣ ΕΡΓΟΥ / PROJECT TITLE

Πολυκατοικία στα Λατσία

ΤΙΤΛΟΣ ΣΧΕΔΙΟΥ / DRAWING TITLE

Κάτοψη Οροφής

Σχεδίαση / Drawn by I.Θ	Έλεγχος / Checked by Φ STUDIO
Ημ/νια / Date NOΕΜΒΡΙΟΣ 2021	
Αρ. Εργου / Pr. No. 101-21	Κλίμακα / Scale 1 : 100
ΑΡ. ΣΧΕΔΙΟΥ / DR. NUMBER A08	