



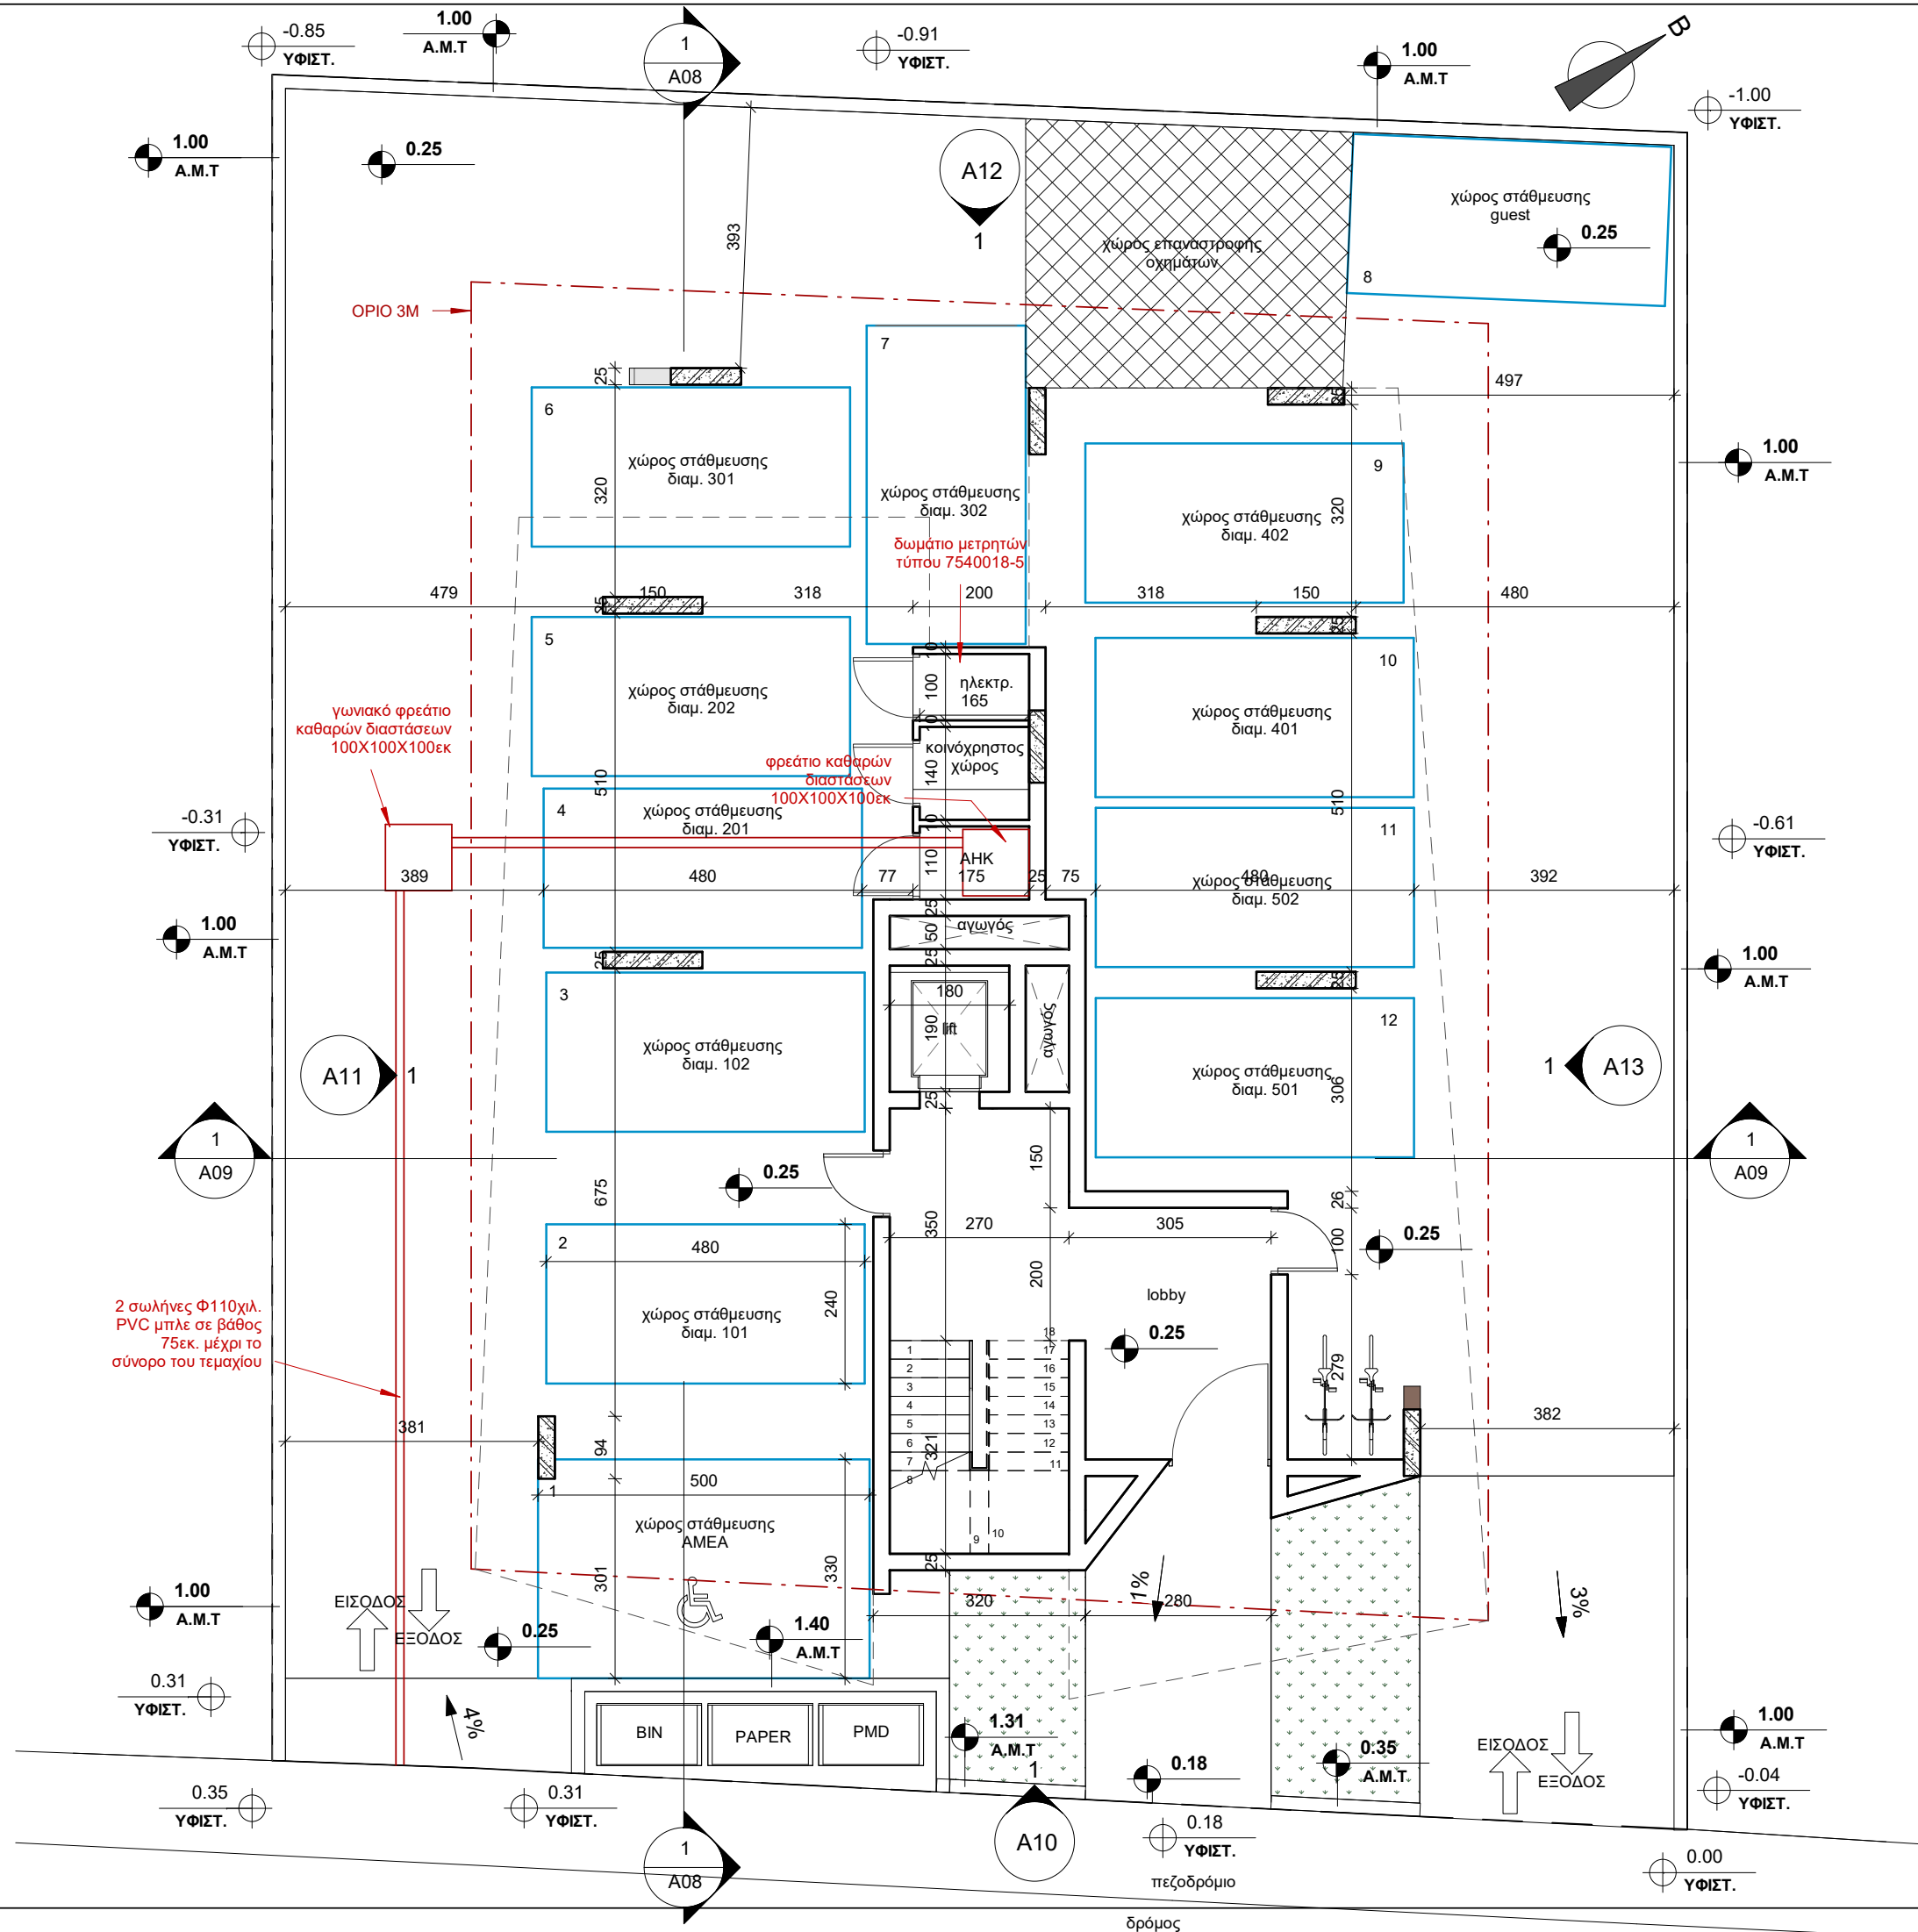

ΑΡΧΙΤΕΚΤΟΝΕΣ ΜΗΧΑΝΙΚΟΙ

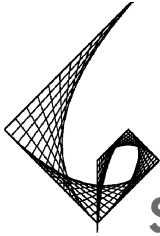

studio

ΓΙΑΝΝΟΣ ΤΣΙΟΛΗΣ - ΙΩΑΝΝΑ ΘΕΟΔΟΣΙΟΥ
Δ: ΛΕΩΦ. ΤΣΕΡΙΟΥ 11, Δ. 301, ΣΤΡΟΒΟΛΟΣ,
2040, ΛΕΥΚΩΣΙΑ
Τ: 99544461 - 99913698

ΥΠΟΜΝΗΜΑ / LEGEND



+0.00
ΥΦΙΣΤ.

Υφιστάμενο
υψόμετρο



+0.00

Προτεινόμενο
υψόμετρο



+0.00
Α.Μ.Τ

Υψόμετρο Άνω
Μέρους Τοίχου



+0.00
Α.Μ.Κ

Υψόμετρο Άνω
Μέρους Καγκέλου



+0.00
Α.Μ.Σ

Υψόμετρο Άνω
Μέρους Στηθαίου

ΥΠΟΓΡΑΦΗ / SIGNATURE

ΤΙΤΛΟΣ ΕΡΓΟΥ / PROJECT TITLE


Πολυκατοικία στην Ακρόπολη

ΤΙΤΛΟΣ ΣΧΕΔΙΟΥ / DRAWING TITLE


Κάτοψη Πυλωτής

Σχεδίαση / Drawn by	Έλεγχος / Checked by	Κλίμακα / Scale
Ι.Θ.	Φ STUDIO	1 : 100
Ημ/νια / Date		ΜΑΪΟΣ 2025

Αρ. Εργου / Pr. No.	ΑΡ. ΣΧΕΔΙΟΥ / DR. NUMBER
203_25	A01

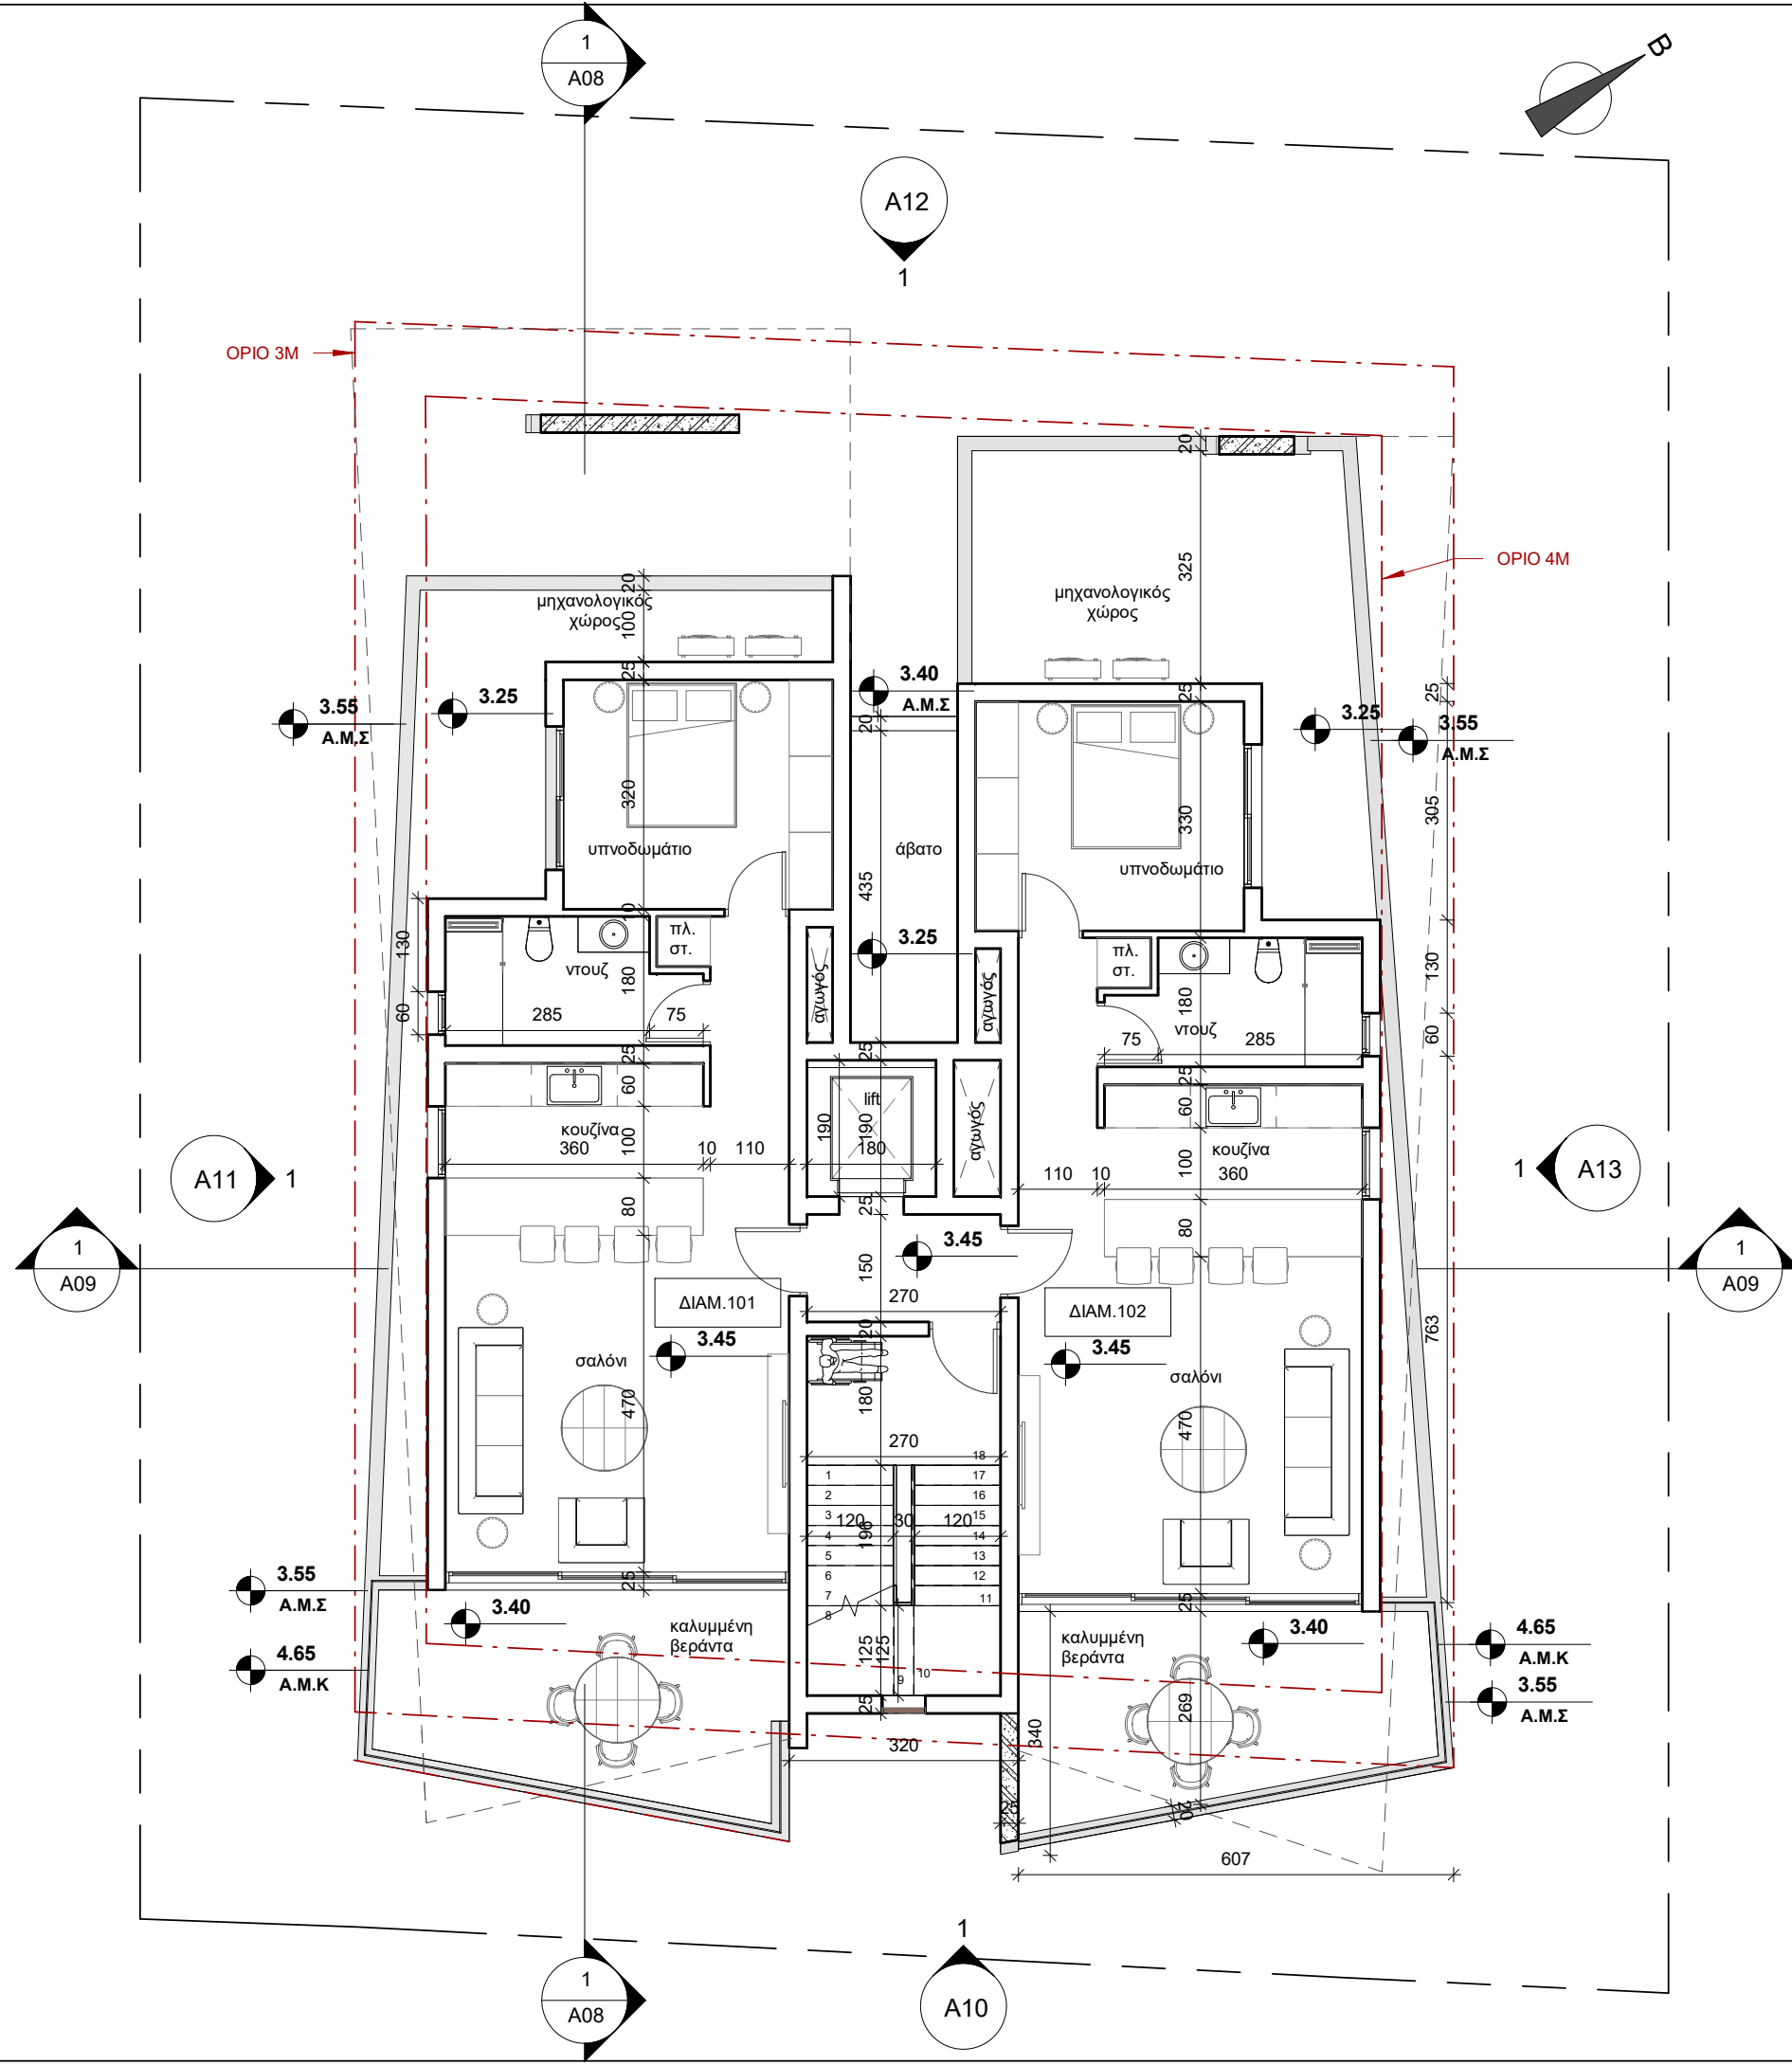

ΑΡΧΙΤΕΚΤΟΝΕΣ ΜΗΧΑΝΙΚΟΙ

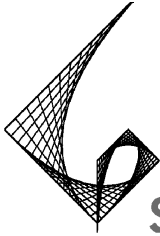

studio

ΓΙΑΝΝΟΣ ΤΣΙΟΛΗΣ - ΙΩΑΝΝΑ ΘΕΟΔΟΣΙΟΥ
Δ: ΛΕΩΦ. ΤΣΕΡΙΟΥ 11, Δ. 301, ΣΤΡΟΒΟΛΟΣ,
2040, ΛΕΥΚΩΣΙΑ
Τ: 99544461 - 99913698

ΥΠΟΜΝΗΜΑ / LEGEND



+0.00
ΥΦΙΣΤ.
Υψιστάμενο
υψόμετρο



+0.00
Προτεινόμενο
υψόμετρο



+0.00
Α.Μ.Τ
Υψόμετρο Άνω
Μέρους Τοίχου



+0.00
Α.Μ.Κ
Υψόμετρο Άνω
Μέρους Καγκέλου



+0.00
Α.Μ.Σ
Υψόμετρο Άνω
Μέρους Στηθαίου

ΥΠΟΓΡΑΦΗ / SIGNATURE

ΤΙΤΛΟΣ ΕΡΓΟΥ / PROJECT TITLE


Πολυκατοικία στην Ακρόπολη

ΤΙΤΛΟΣ ΣΧΕΔΙΟΥ / DRAWING TITLE

Κάτοψη 1ου Ορόφου

Σχεδίαση / Drawn by	Έλεγχος / Checked by	Κλίμακα / Scale
Ι.Θ.	Checker	1 : 100
Ημ/νια / Date		ΜΑΪΟΣ 2025

Αρ. Εργου / Pr. No.	ΑΡ. ΣΧΕΔΙΟΥ / DR. NUMBER
203_25	A02

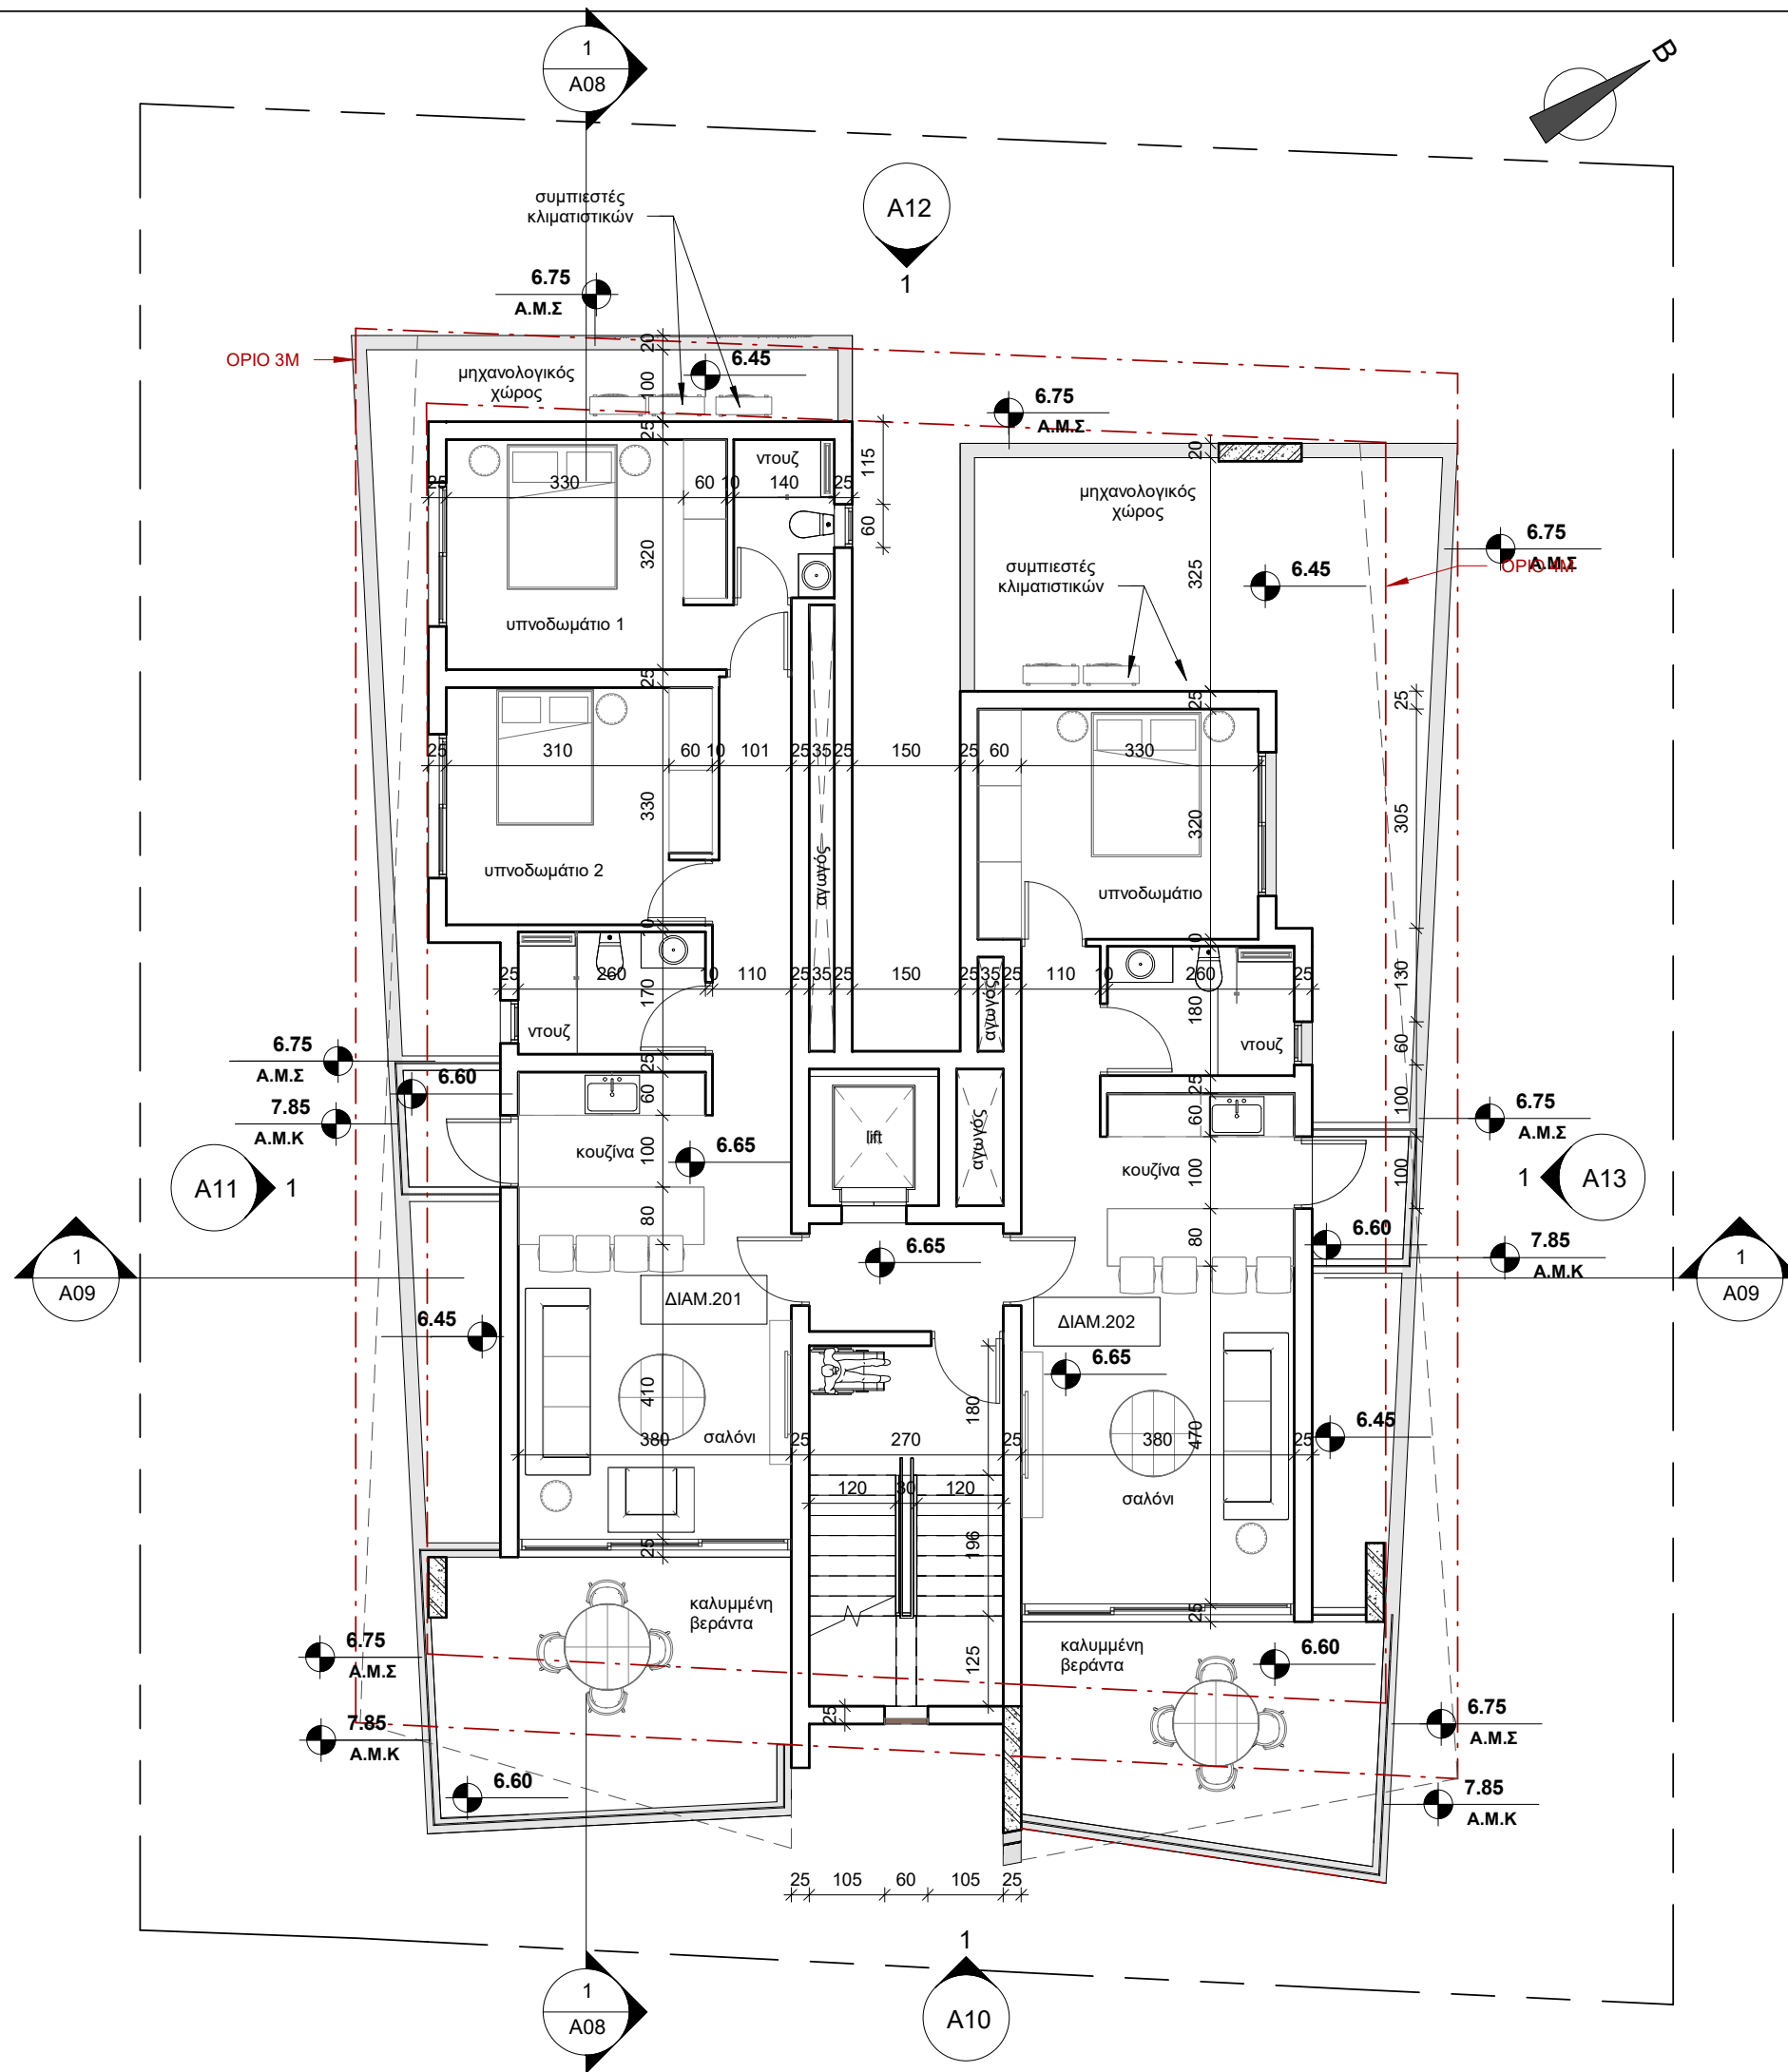

ΑΡΧΙΤΕΚΤΟΝΕΣ ΜΗΧΑΝΙΚΟΙ



ΓΙΑΝΝΟΣ ΤΣΙΟΛΗΣ - ΙΩΑΝΝΑ ΘΕΟΔΟΣΙΟΥ
Δ: ΛΕΩΦ. ΤΣΕΡΙΟΥ 11, Δ. 301, ΣΤΡΟΒΟΛΟΣ,
2040, ΛΕΥΚΩΣΙΑ
Τ: 99544461 - 99913698

ΥΠΟΜΝΗΜΑ / LEGEND


+0.00
ΥΦΙΣΤ.

Υψιστάμενο
υψόμετρο


+0.00

Προτεινόμενο
υψόμετρο


+0.00
Α.Μ.Τ

Υψόμετρο Άνω
Μέρους Τοίχου


+0.00
Α.Μ.Κ

Υψόμετρο Άνω
Μέρους Καγκέλου


+0.00
Α.Μ.Σ

Υψόμετρο Άνω
Μέρους Στηθαίου

ΥΠΟΓΡΑΦΗ / SIGNATURE

ΤΙΤΛΟΣ ΕΡΓΟΥ / PROJECT TITLE

Πολυκατοικία στην Ακρόπολη

ΤΙΤΛΟΣ ΣΧΕΔΙΟΥ / DRAWING TITLE

Κάτοψη 2ου Ορόφου

Σχεδίαση / Drawn by	Έλεγχος / Checked by	Κλίμακα / Scale
Ι.Θ.	Φ STUDIO	1 : 100
Ημ/νια / Date		ΜΑΪΟΣ 2025

Αρ. Εργου / Pr. No.	ΑΡ. ΣΧΕΔΙΟΥ / DR. NUMBER
203_25	A03

ΥΠΟΜΝΗΜΑ / LEGEND

- | | | |
|---|-------|---------------------------------|
|  | +0.00 | Υφιστάμενο
υψόμετρο |
|  | +0.00 | Προτεινόμενο
υψόμετρο |
|  | +0.00 | Υψόμετρο Άνω
Μέρους Τοίχου |
|  | +0.00 | Υψόμετρο Άνω
Μέρους Καγκέλου |
|  | +0.00 | Υψόμετρο Άνω
Μέρους Στηθαίου |

ΥΠΟΓΡΑΦΗ / SIGNATURE

— ΤΙΤΛΟΣ ΕΡΓΟΥ / PROJECT TITLE

Πολυκατοικία στην Ακρόπολη

—| ΤΙΤΛΟΣ ΣΧΕΔΙΟΥ / DRAWING TITLE |—

Κάτοψη 3ου Ορόφου

Σχεδίαση /
Drawn by

I.Θ.

Έλεγχος /
Checked by

Φ STUDIO

Κλίμακα /
Scale

1 : 100

Ημ/νία / Date


ΜΑΪΟΣ 2025


—| Αρ. Εργου |—
| / Pr. No. |—

203_25


AP. ΣΧΕΔΙΟΥ / DR. NUMBER

A04

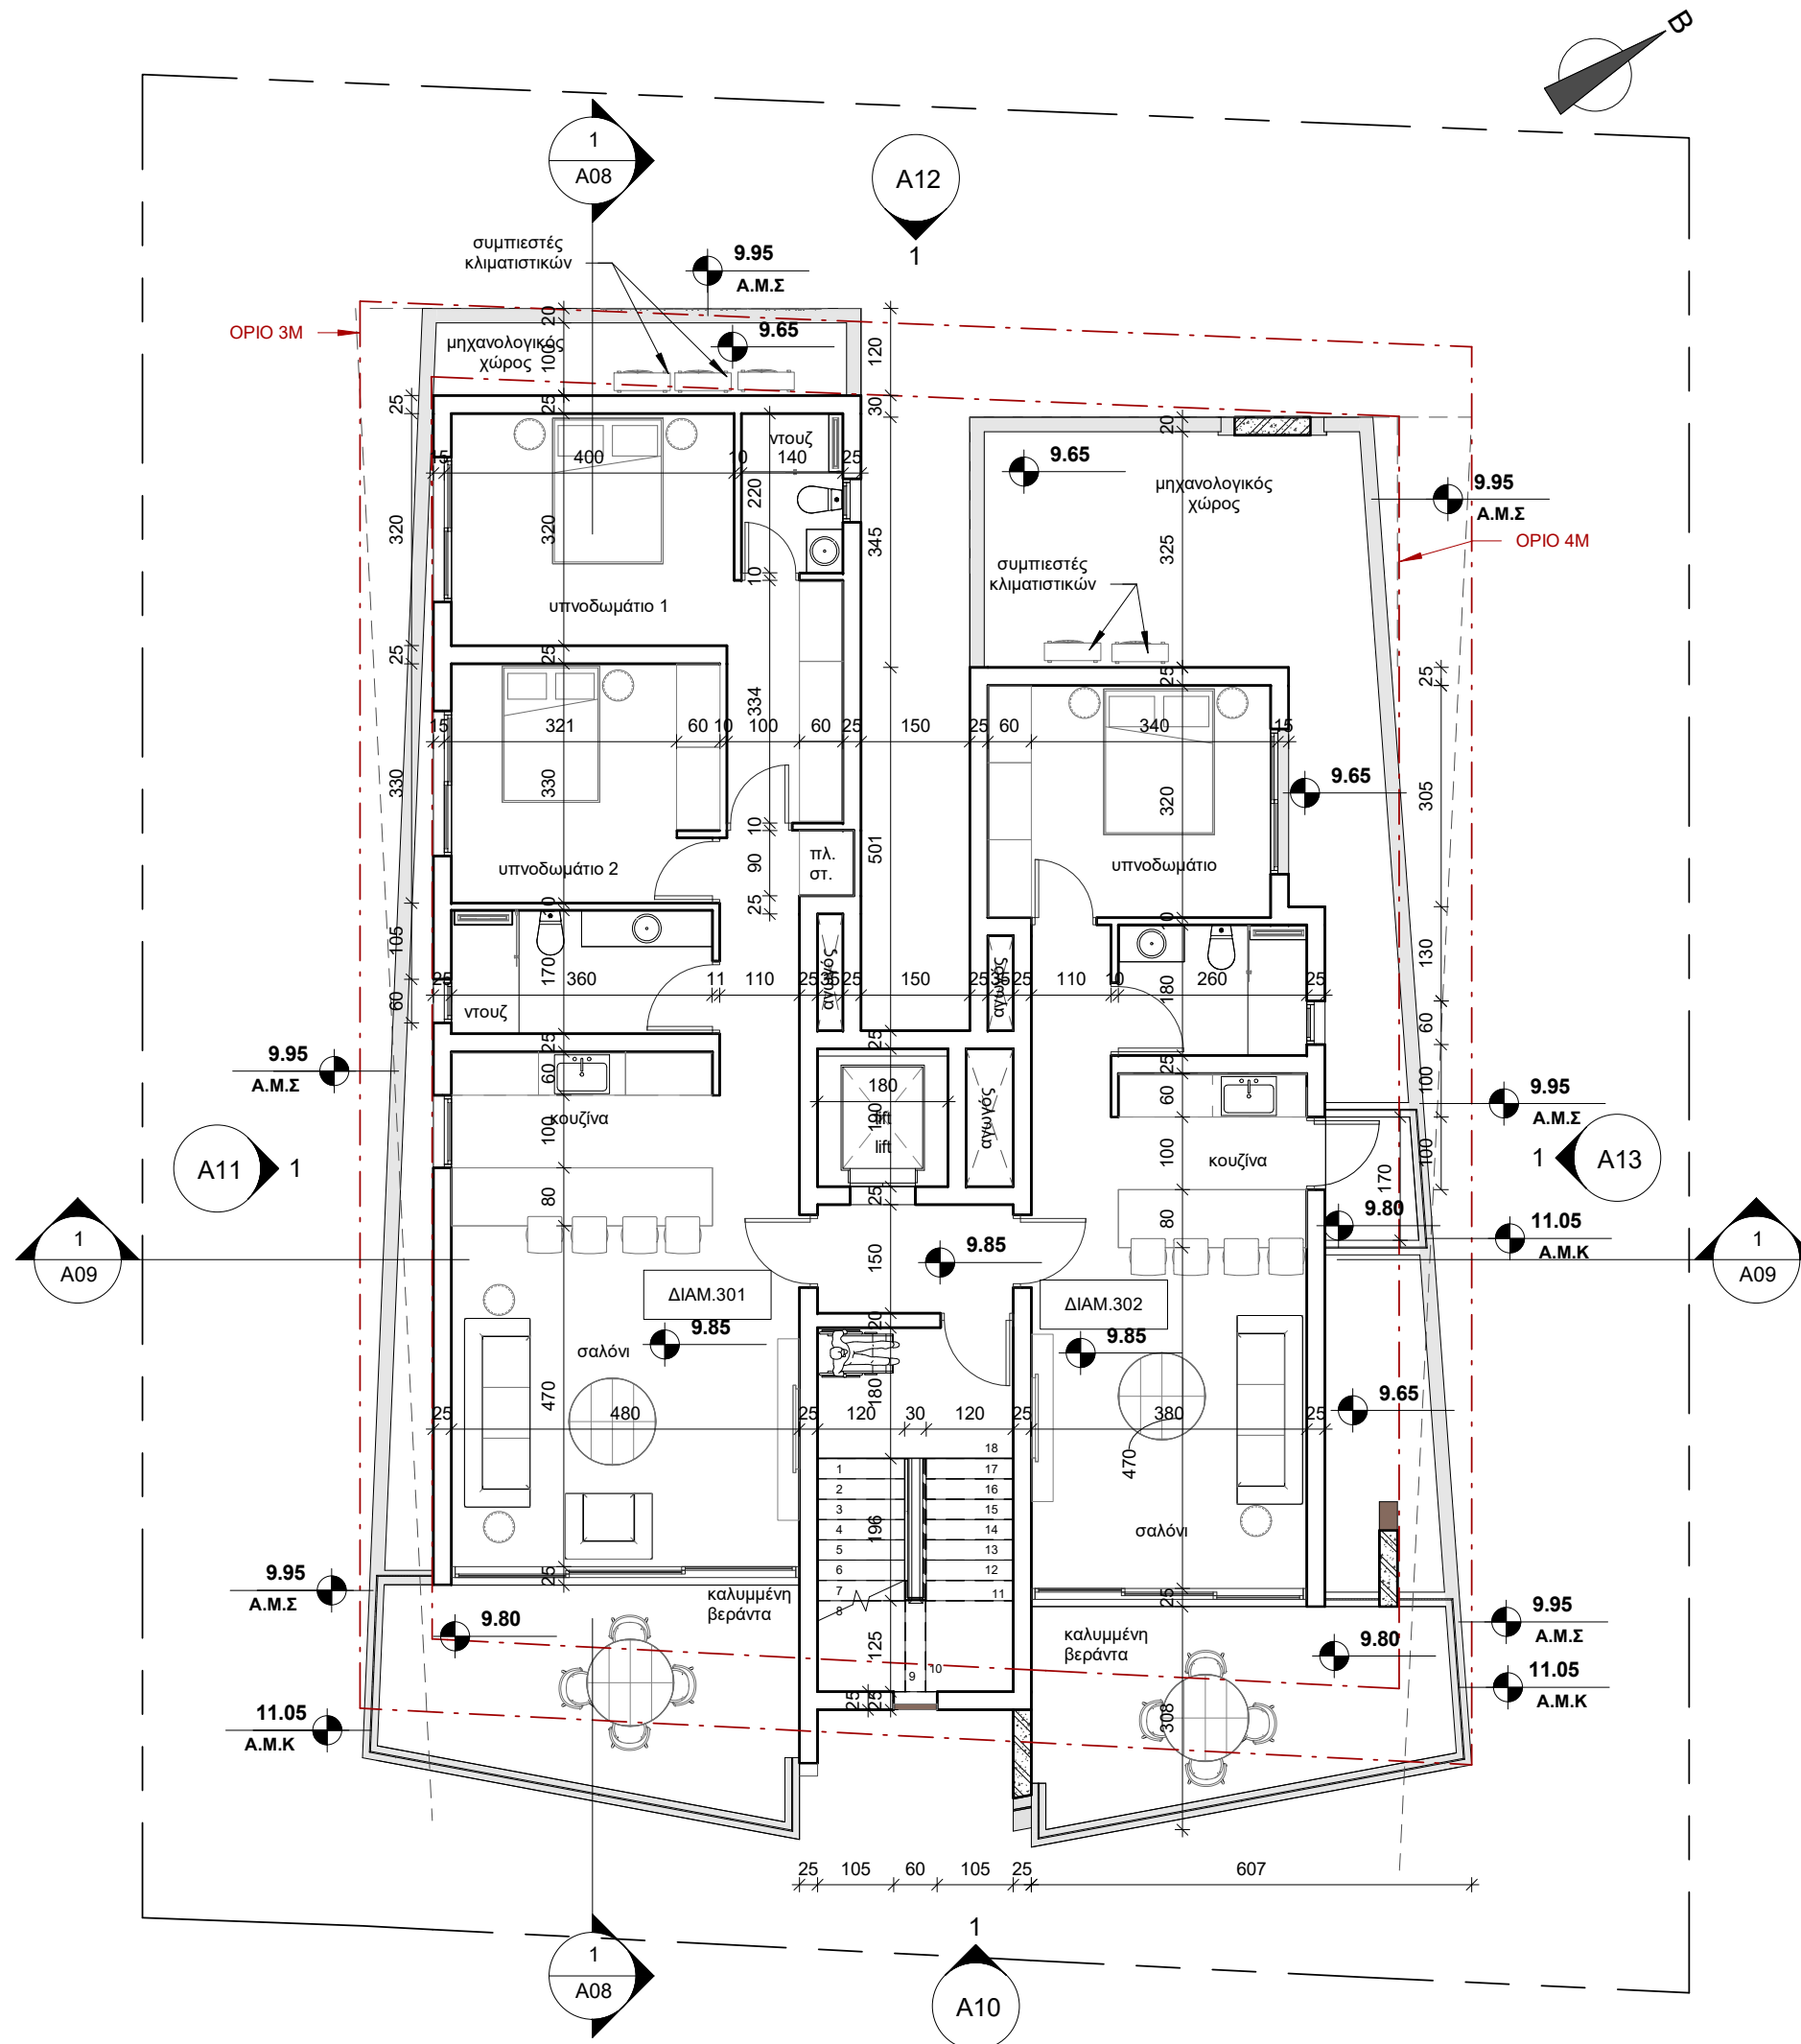

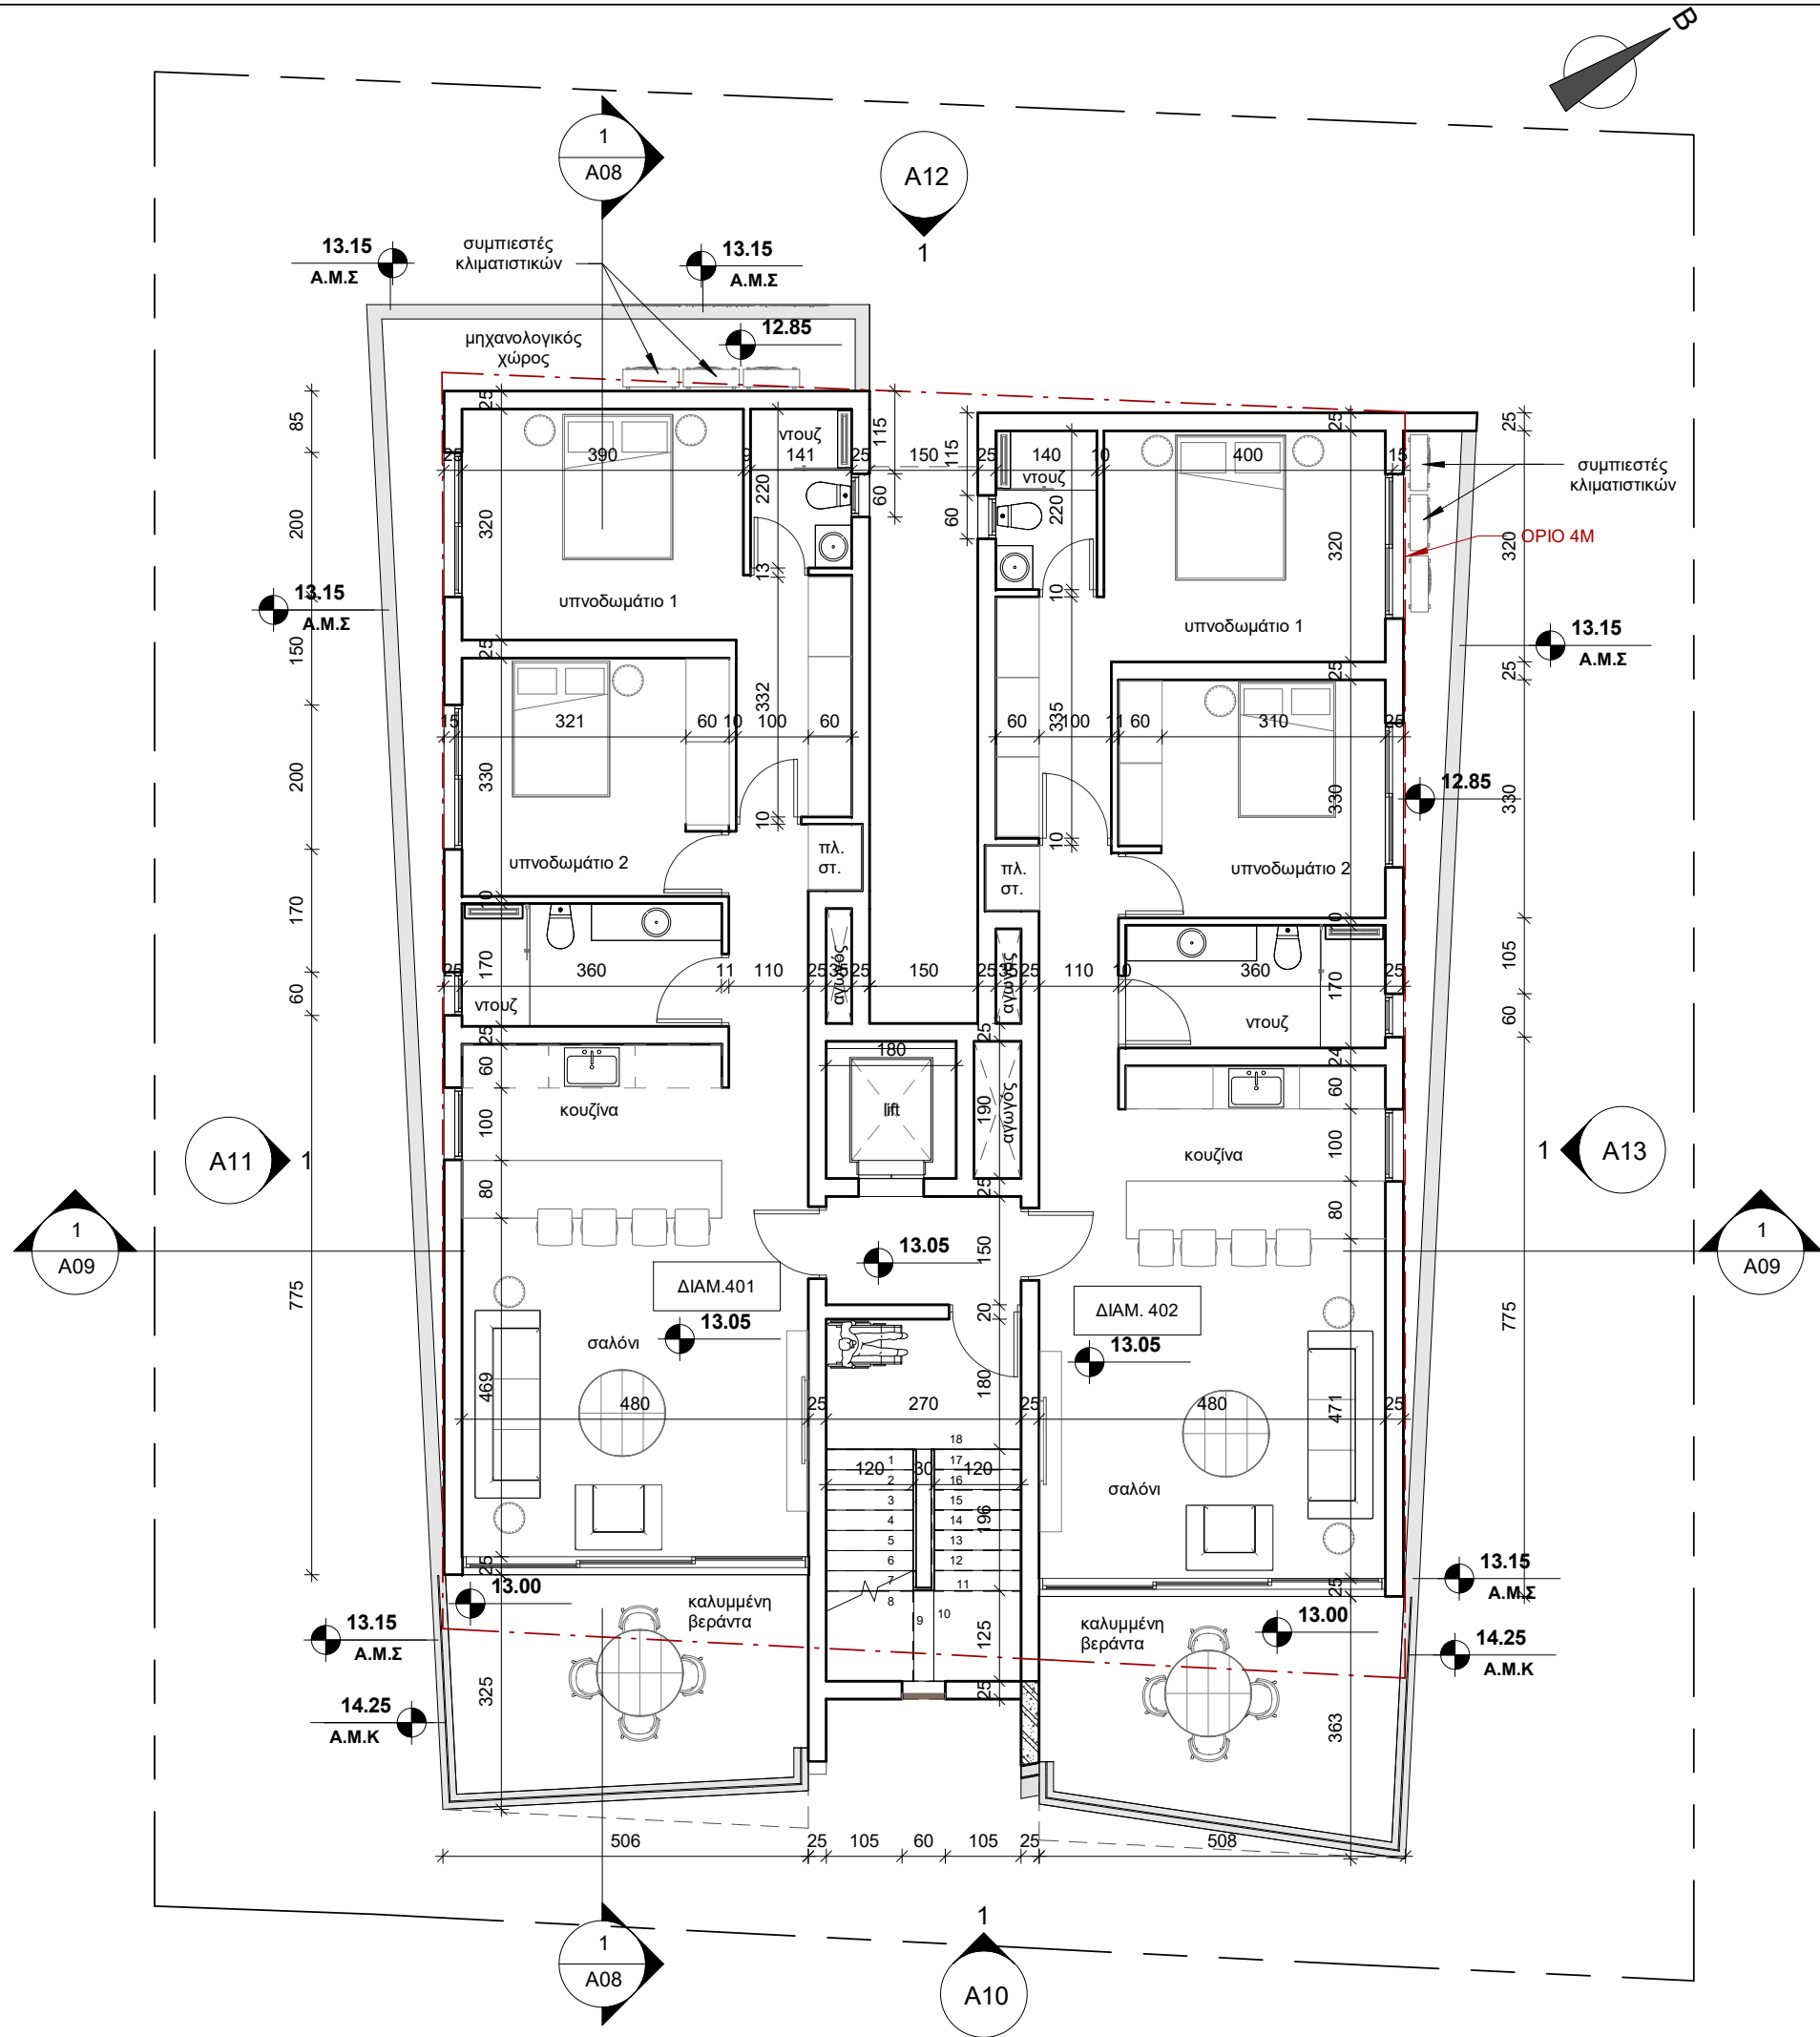

ΑΡΧΙΤΕΚΤΟΝΕΣ ΜΗΧΑΝΙΚΟΙ

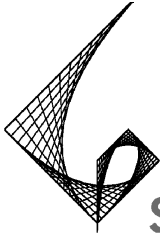

studio

ΓΙΑΝΝΟΣ ΤΣΙΟΛΗΣ - ΙΩΑΝΝΑ ΘΕΟΔΟΣΙΟΥ
Δ: ΛΕΩΦ. ΤΣΕΡΙΟΥ 11, Δ. 301, ΣΤΡΟΒΟΛΟΣ,
2040, ΛΕΥΚΩΣΙΑ
Τ: 99544461 - 99913698

ΥΠΟΜΝΗΜΑ / LEGEND



+0.00
ΥΦΙΣΤ.
Υψιστάμενο
υψόμετρο



+0.00
Προτεινόμενο
υψόμετρο



+0.00
Α.Μ.Τ
Υψόμετρο Άνω
Μέρους Τοίχου



+0.00
Α.Μ.Κ
Υψόμετρο Άνω
Μέρους Καγκέλου



+0.00
Α.Μ.Σ
Υψόμετρο Άνω
Μέρους Στηθαίου

ΥΠΟΓΡΑΦΗ / SIGNATURE

ΤΙΤΛΟΣ ΕΡΓΟΥ / PROJECT TITLE

Πολυκατοικία στην Ακρόπολη

ΤΙΤΛΟΣ ΣΧΕΔΙΟΥ / DRAWING TITLE

Κάτοψη 4ου Ορόφου

Σχεδίαση /
Drawn by

Έλεγχος /
Checked by

Κλίμακα /
Scale

I.Θ.

Φ STUDIO

1 : 100

Ημ/νια / Date


ΜΑΪΟΣ 2025

Αρ. Εργου
/ Pr. No.

ΑΡ. ΣΧΕΔΙΟΥ / DR. NUMBER

203_25

A05

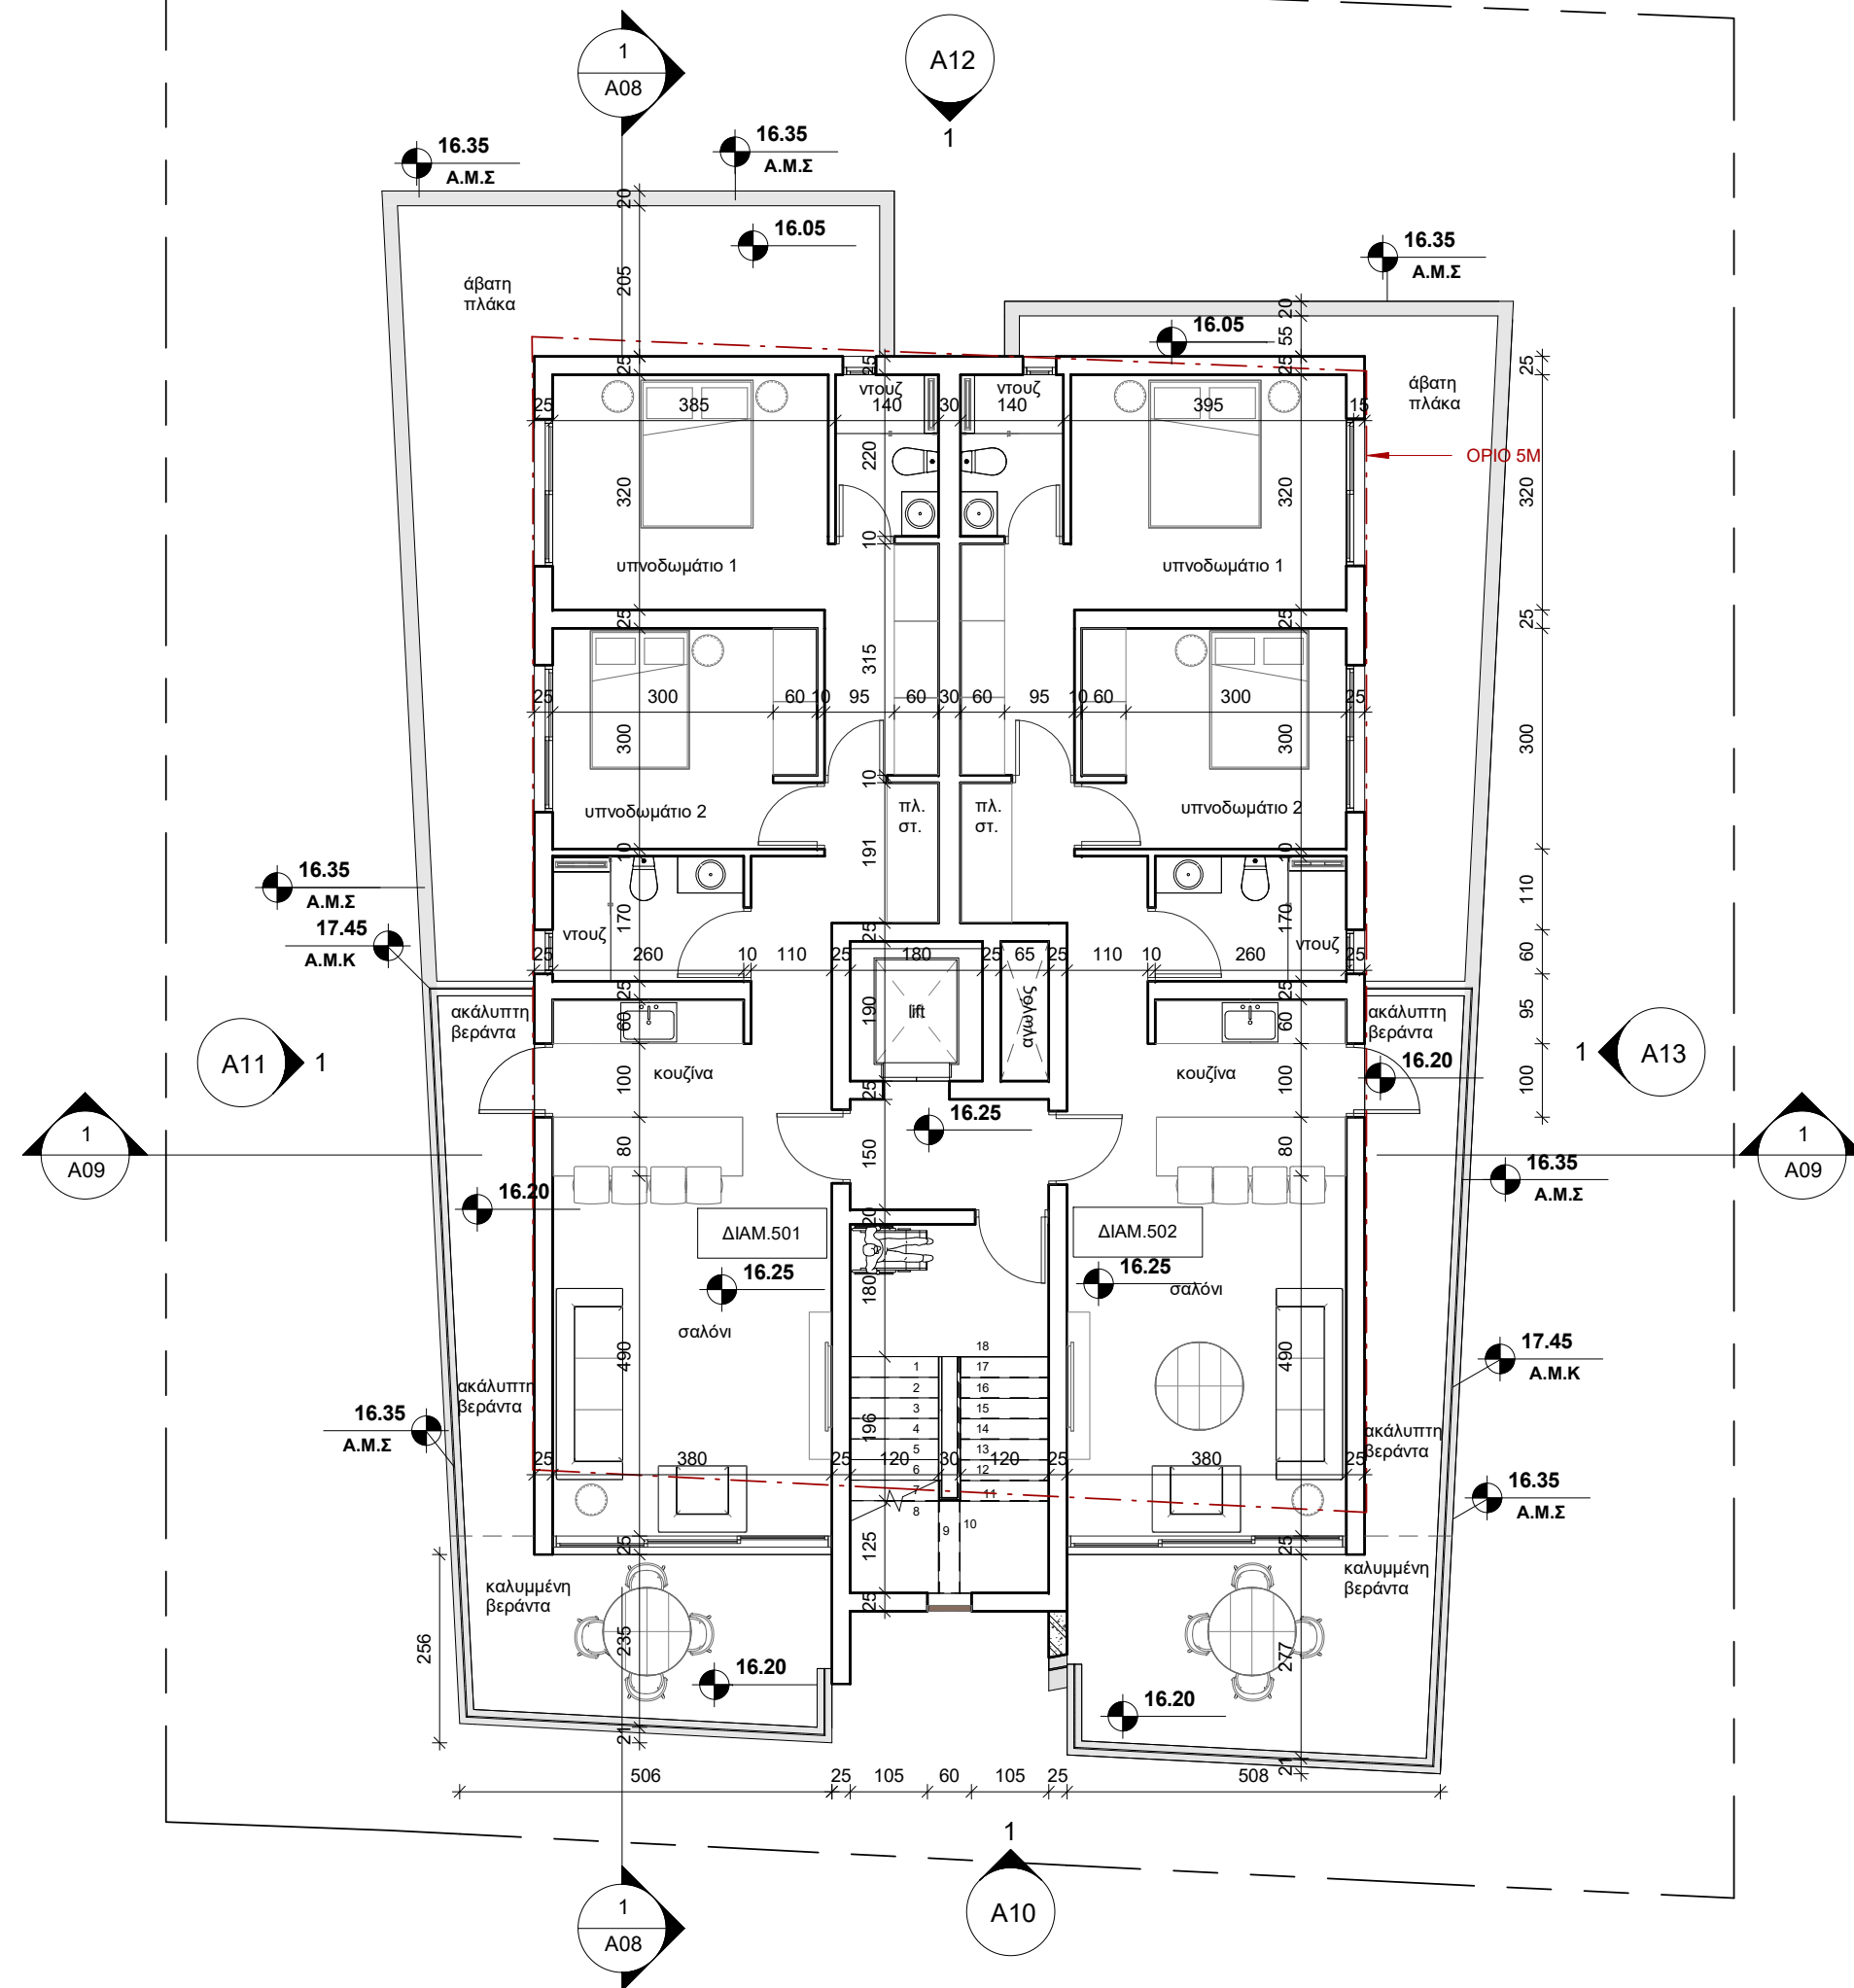

ΑΡΧΙΤΕΚΤΟΝΕΣ ΜΗΧΑΝΙΚΟΙ



ΓΙΑΝΝΟΣ ΤΣΙΟΛΗΣ - ΙΩΑΝΝΑ ΘΕΟΔΟΣΙΟΥ
Δ: ΛΕΩΦ. ΤΣΕΡΙΟΥ 11, Δ. 301, ΣΤΡΟΒΟΛΟΣ,
2040, ΛΕΥΚΩΣΙΑ
Τ: 99544461 - 99913698

- ΥΠΟΜΝΗΜΑ / LEGEND
-  +0.00 Υφιστάμενο υψόμετρο
ΥΦΙΣΤ.
 -  +0.00 Προτεινόμενο υψόμετρο
 -  +0.00 Υψόμετρο Άνω Μέρους Τοίχου
Α.Μ.Τ
 -  +0.00 Υψόμετρο Άνω Μέρους Καγκέλου
Α.Μ.Κ
 -  +0.00 Υψόμετρο Άνω Μέρους Στηθαίου
Α.Μ.Σ

ΥΠΟΓΡΑΦΗ / SIGNATURE

ΤΙΤΛΟΣ ΕΡΓΟΥ / PROJECT TITLE

Πολυκατοικία στην Ακρόπολη


ΤΙΤΛΟΣ ΣΧΕΔΙΟΥ / DRAWING TITLE

Κάτοψη 5ου Ορόφου


Σχεδίαση / Drawn by	Έλεγχος / Checked by	Κλίμακα / Scale
Ι.Θ.	Φ STUDIO	1 : 100

Ημ/νια / Date	ΜΑΪΟΣ 2025
---------------	------------

Αρ. Εργου / Pr. No.	ΑΡ. ΣΧΕΔΙΟΥ / DR. NUMBER
203_25	A06

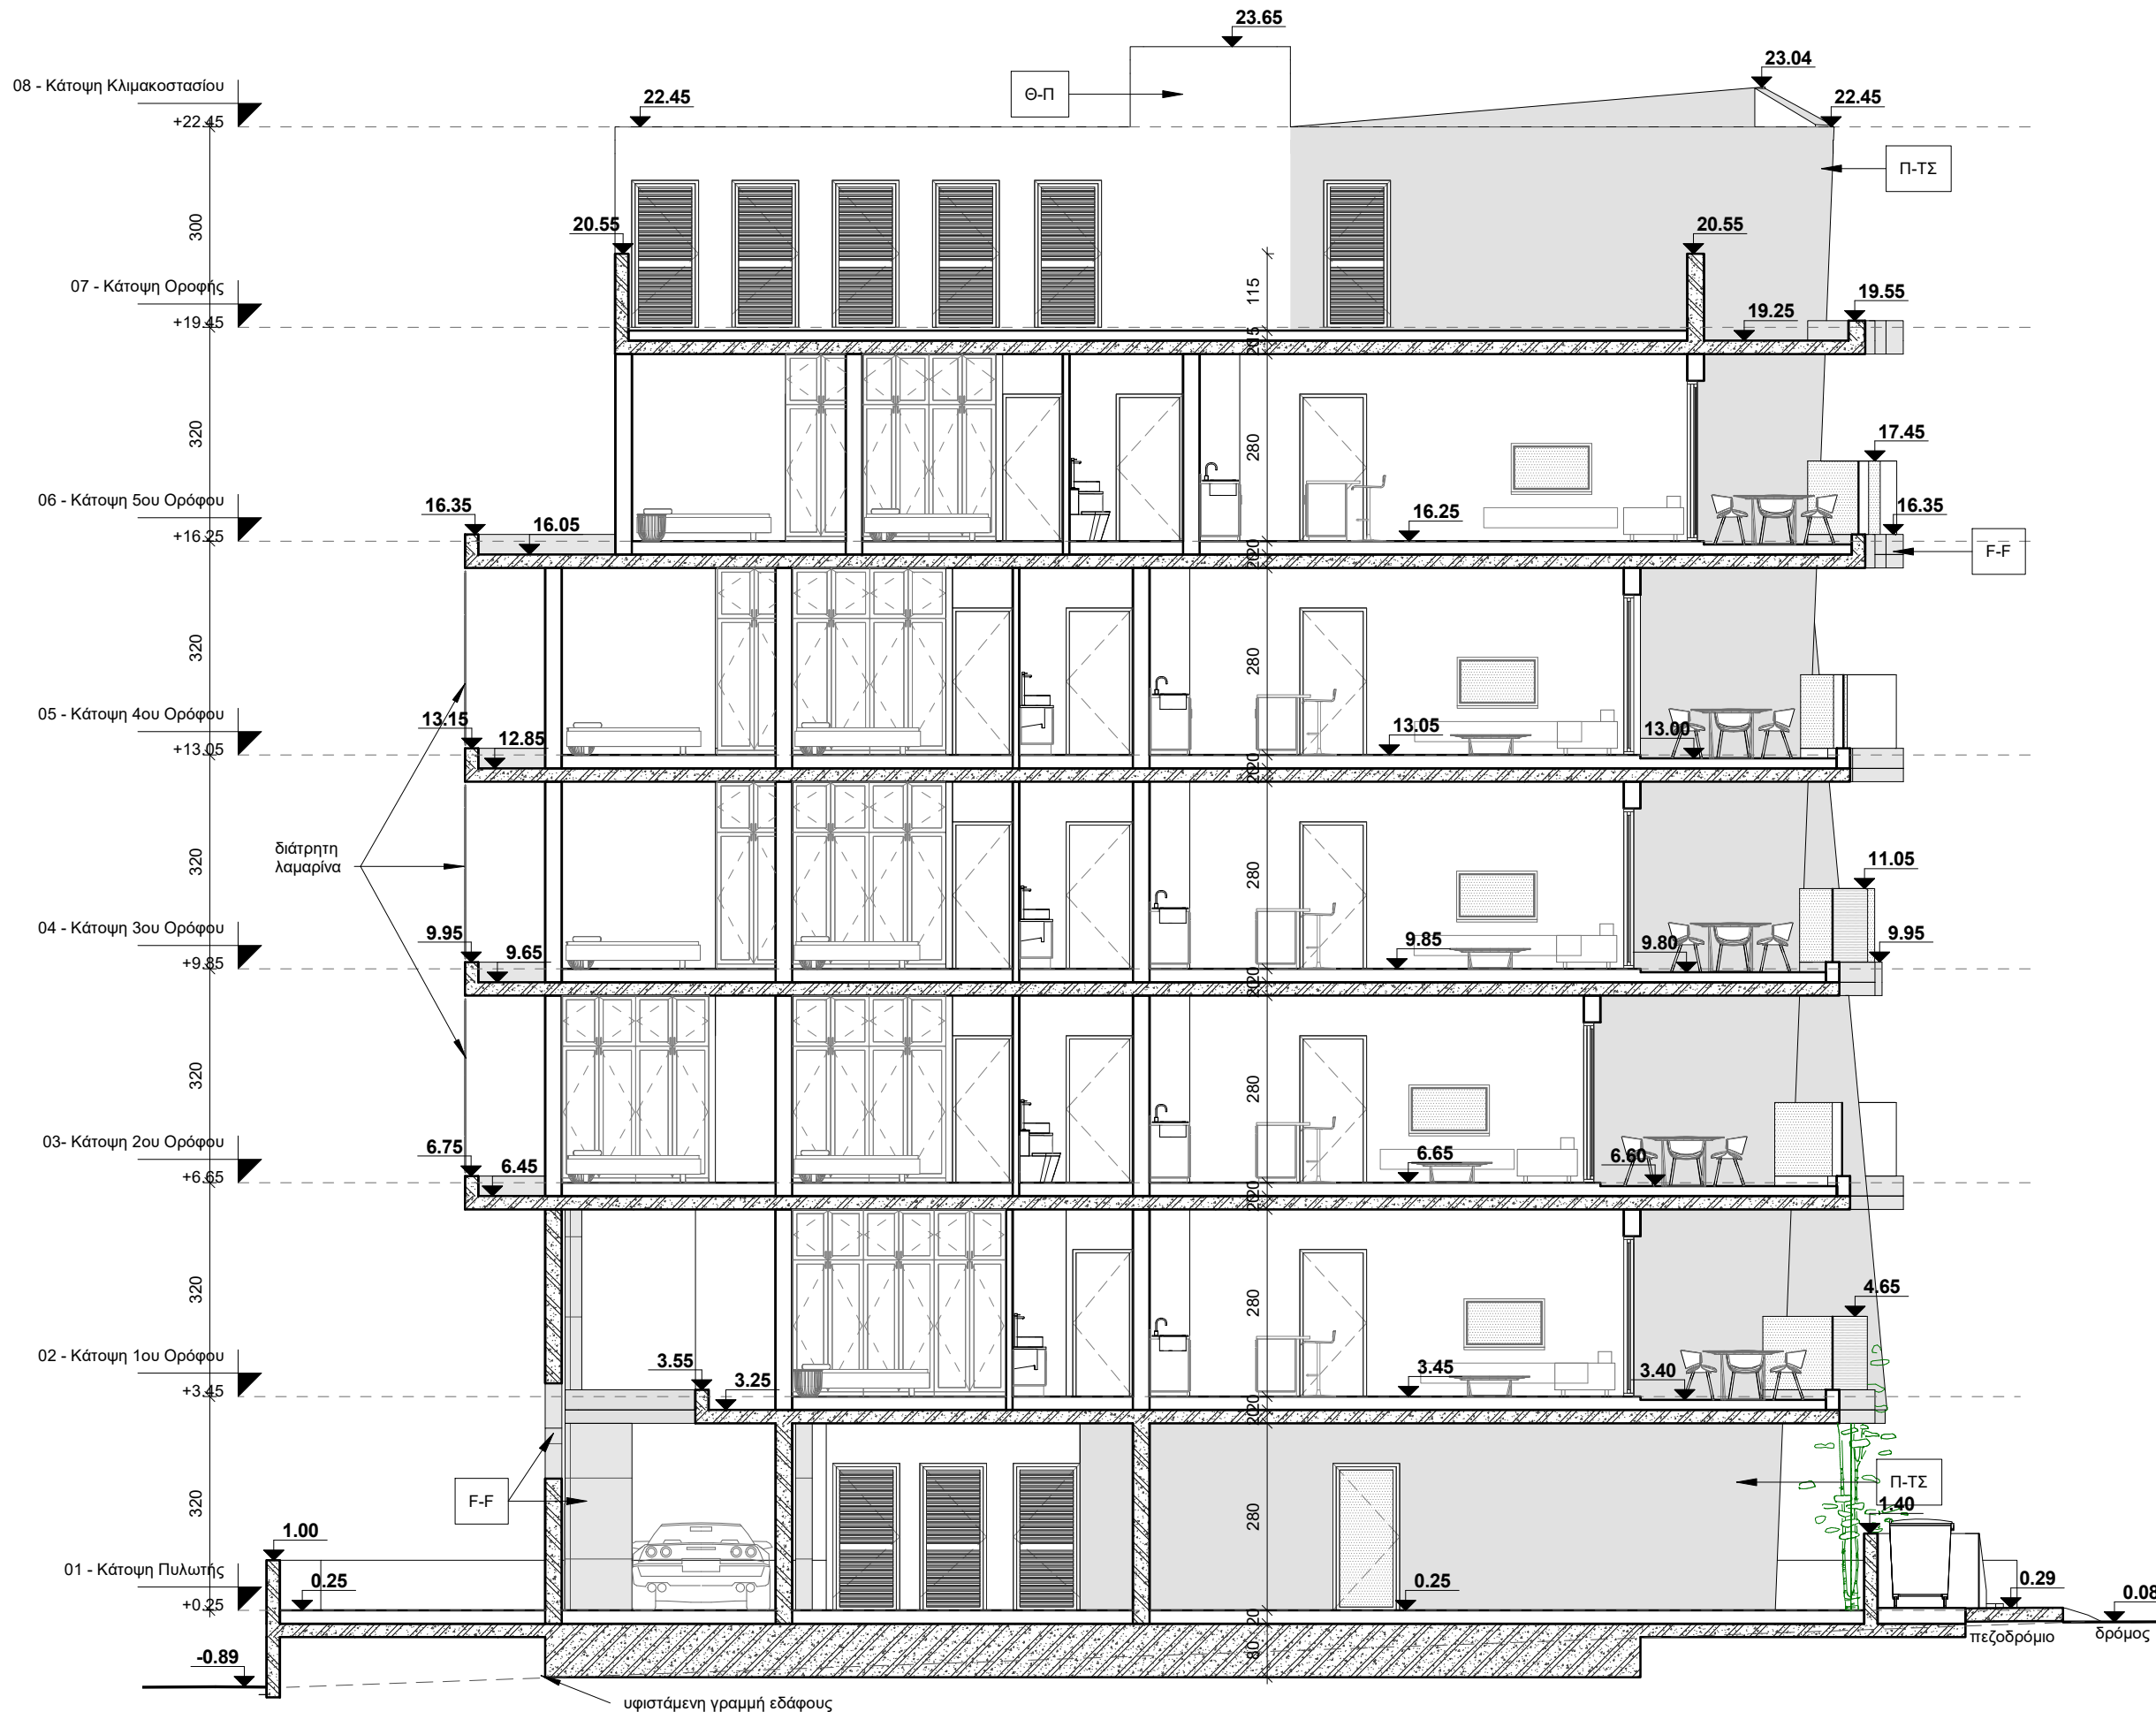

ΑΡΧΙΤΕΚΤΟΝΕΣ ΜΗΧΑΝΙΚΟΙ

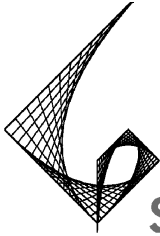

studio

ΓΙΑΝΝΟΣ ΤΣΙΟΛΗΣ - ΙΩΑΝΝΑ ΘΕΟΔΟΣΙΟΥ
Δ: ΛΕΩΦ. ΤΣΕΡΙΟΥ 11, Δ. 301, ΣΤΡΟΒΟΛΟΣ,
2040, ΛΕΥΚΩΣΙΑ
Τ: 99544461 - 99913698

ΥΠΟΜΝΗΜΑ / LEGEND

Θ-Π

ΘΕΡΜΟΠΡΟΣΟΨΗ

F-F

FAIR FACE

Π-ΤΣ

ΠΑΤΗΤΗ ΤΣΙΜΕΝΤΟΚΟΝΙΑ

ALUC

ALUCOBOND

ΥΠΟΓΡΑΦΗ / SIGNATURE

ΤΙΤΛΟΣ ΕΡΓΟΥ / PROJECT TITLE

Πολυκατοικία στην Ακρόπολη

ΤΙΤΛΟΣ ΣΧΕΔΙΟΥ / DRAWING TITLE

Τομή 1

Σχεδίαση /
Drawn by

Έλεγχος /
Checked by

Κλίμακα /
Scale

I.Θ.

Φ STUDIO

1 : 100

Ημ/νια / Date

ΜΑΪΟΣ 2025

Αρ. Εργου
/ Pr. No.

ΑΡ. ΣΧΕΔΙΟΥ / DR. NUMBER

203_25

A08

ΓΙΑΝΝΟΣ ΤΣΙΟΛΗΣ - ΙΩΑΝΝΑ ΘΕΟΔΟΣΙΟΥ
Δ: ΛΕΩΦ. ΤΣΕΡΙΟΥ 11, Δ. 301, ΣΤΡΟΒΟΛΟΣ,
2040, ΛΕΥΚΩΣΙΑ
Τ: 99544461 - 99913698

Θ-Π	ΘΕΡΜΟΠΡΟΣΟΨΗ
F-F	FAIR FACE
Π-ΤΣ	ΠΑΤΗΤΗ ΤΣΙΜΕΝΤΟΚΟΝΙΑ
ALUC	ALUCOBOND

ΥΠΟΓΡΑΦΗ / SIGNATURE

Πολυκατοικία στην Ακρόπολη

Τομή 2


Σχεδίαση / Drawn by	Έλεγχος / Checked by	Κλίμακα / Scale
Ι.Θ.	Φ STUDIO	1 : 100


Ημ/νία / Date	ΜΑΪΟΣ 2025
---------------	------------

Αρ. Έργου / Pr. No.	ΑΡ. ΣΧΕΔΙΟΥ / DR. NUMBER
------------------------	--------------------------

203 25

A09

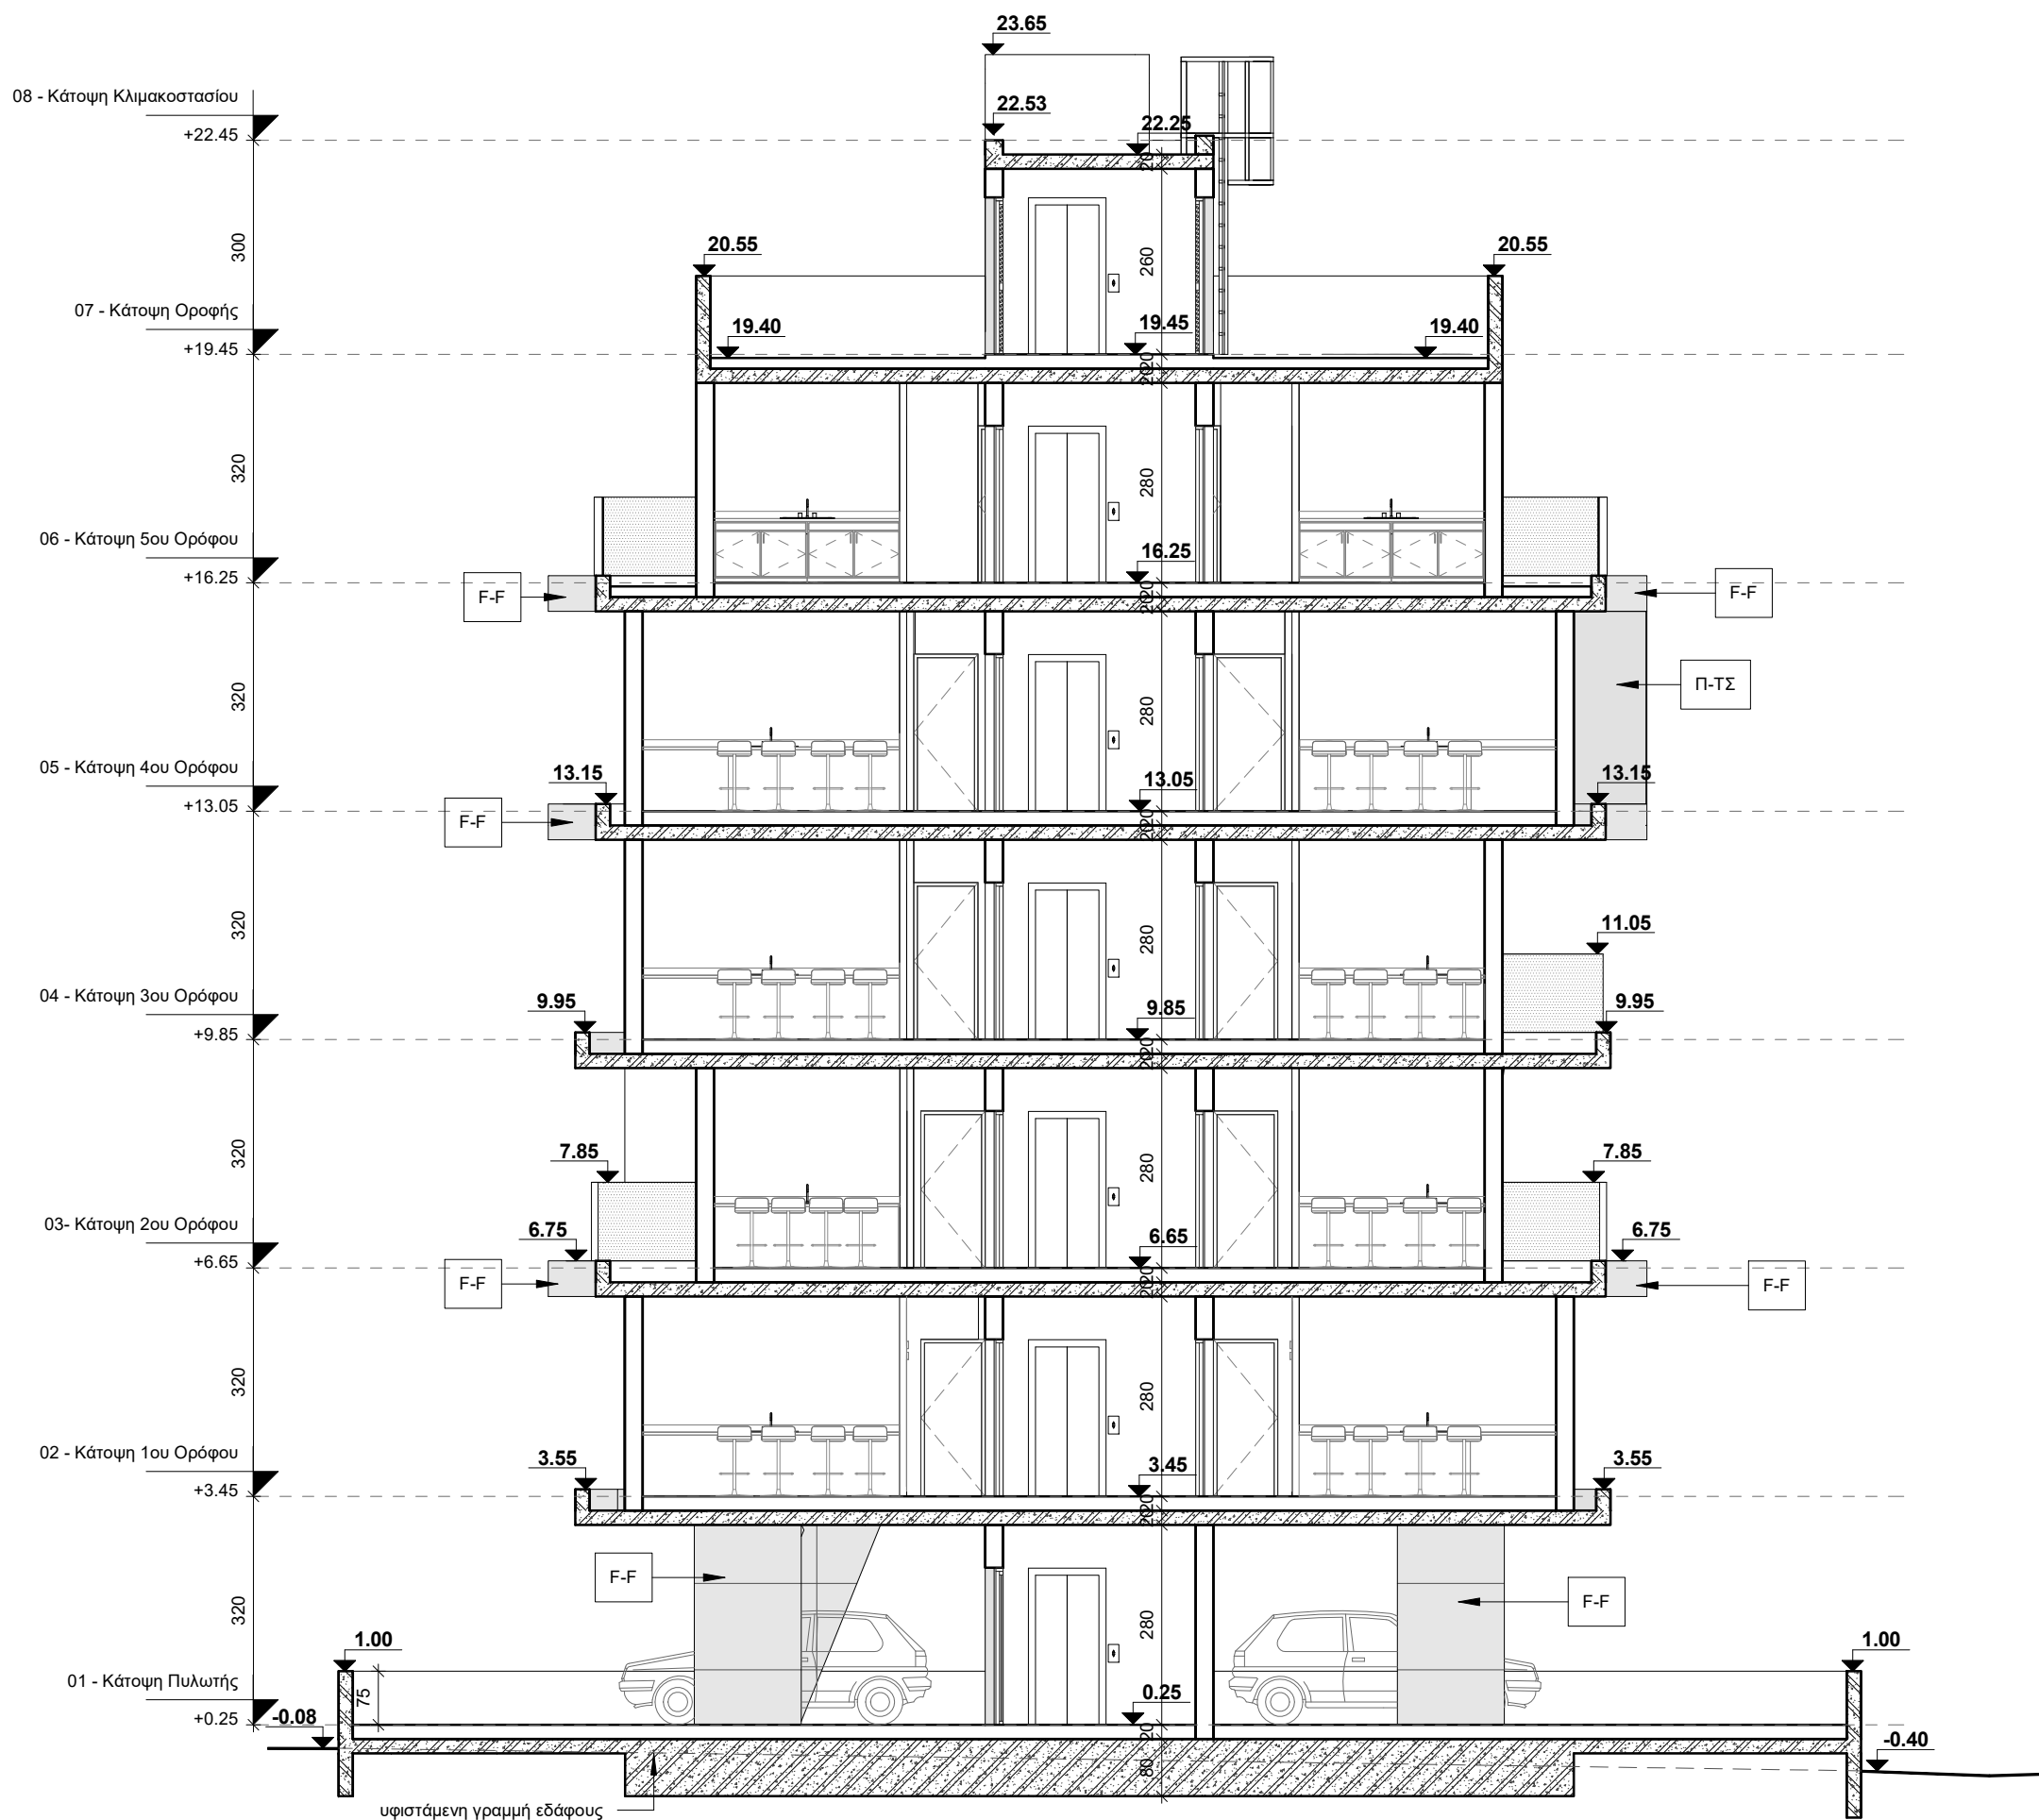

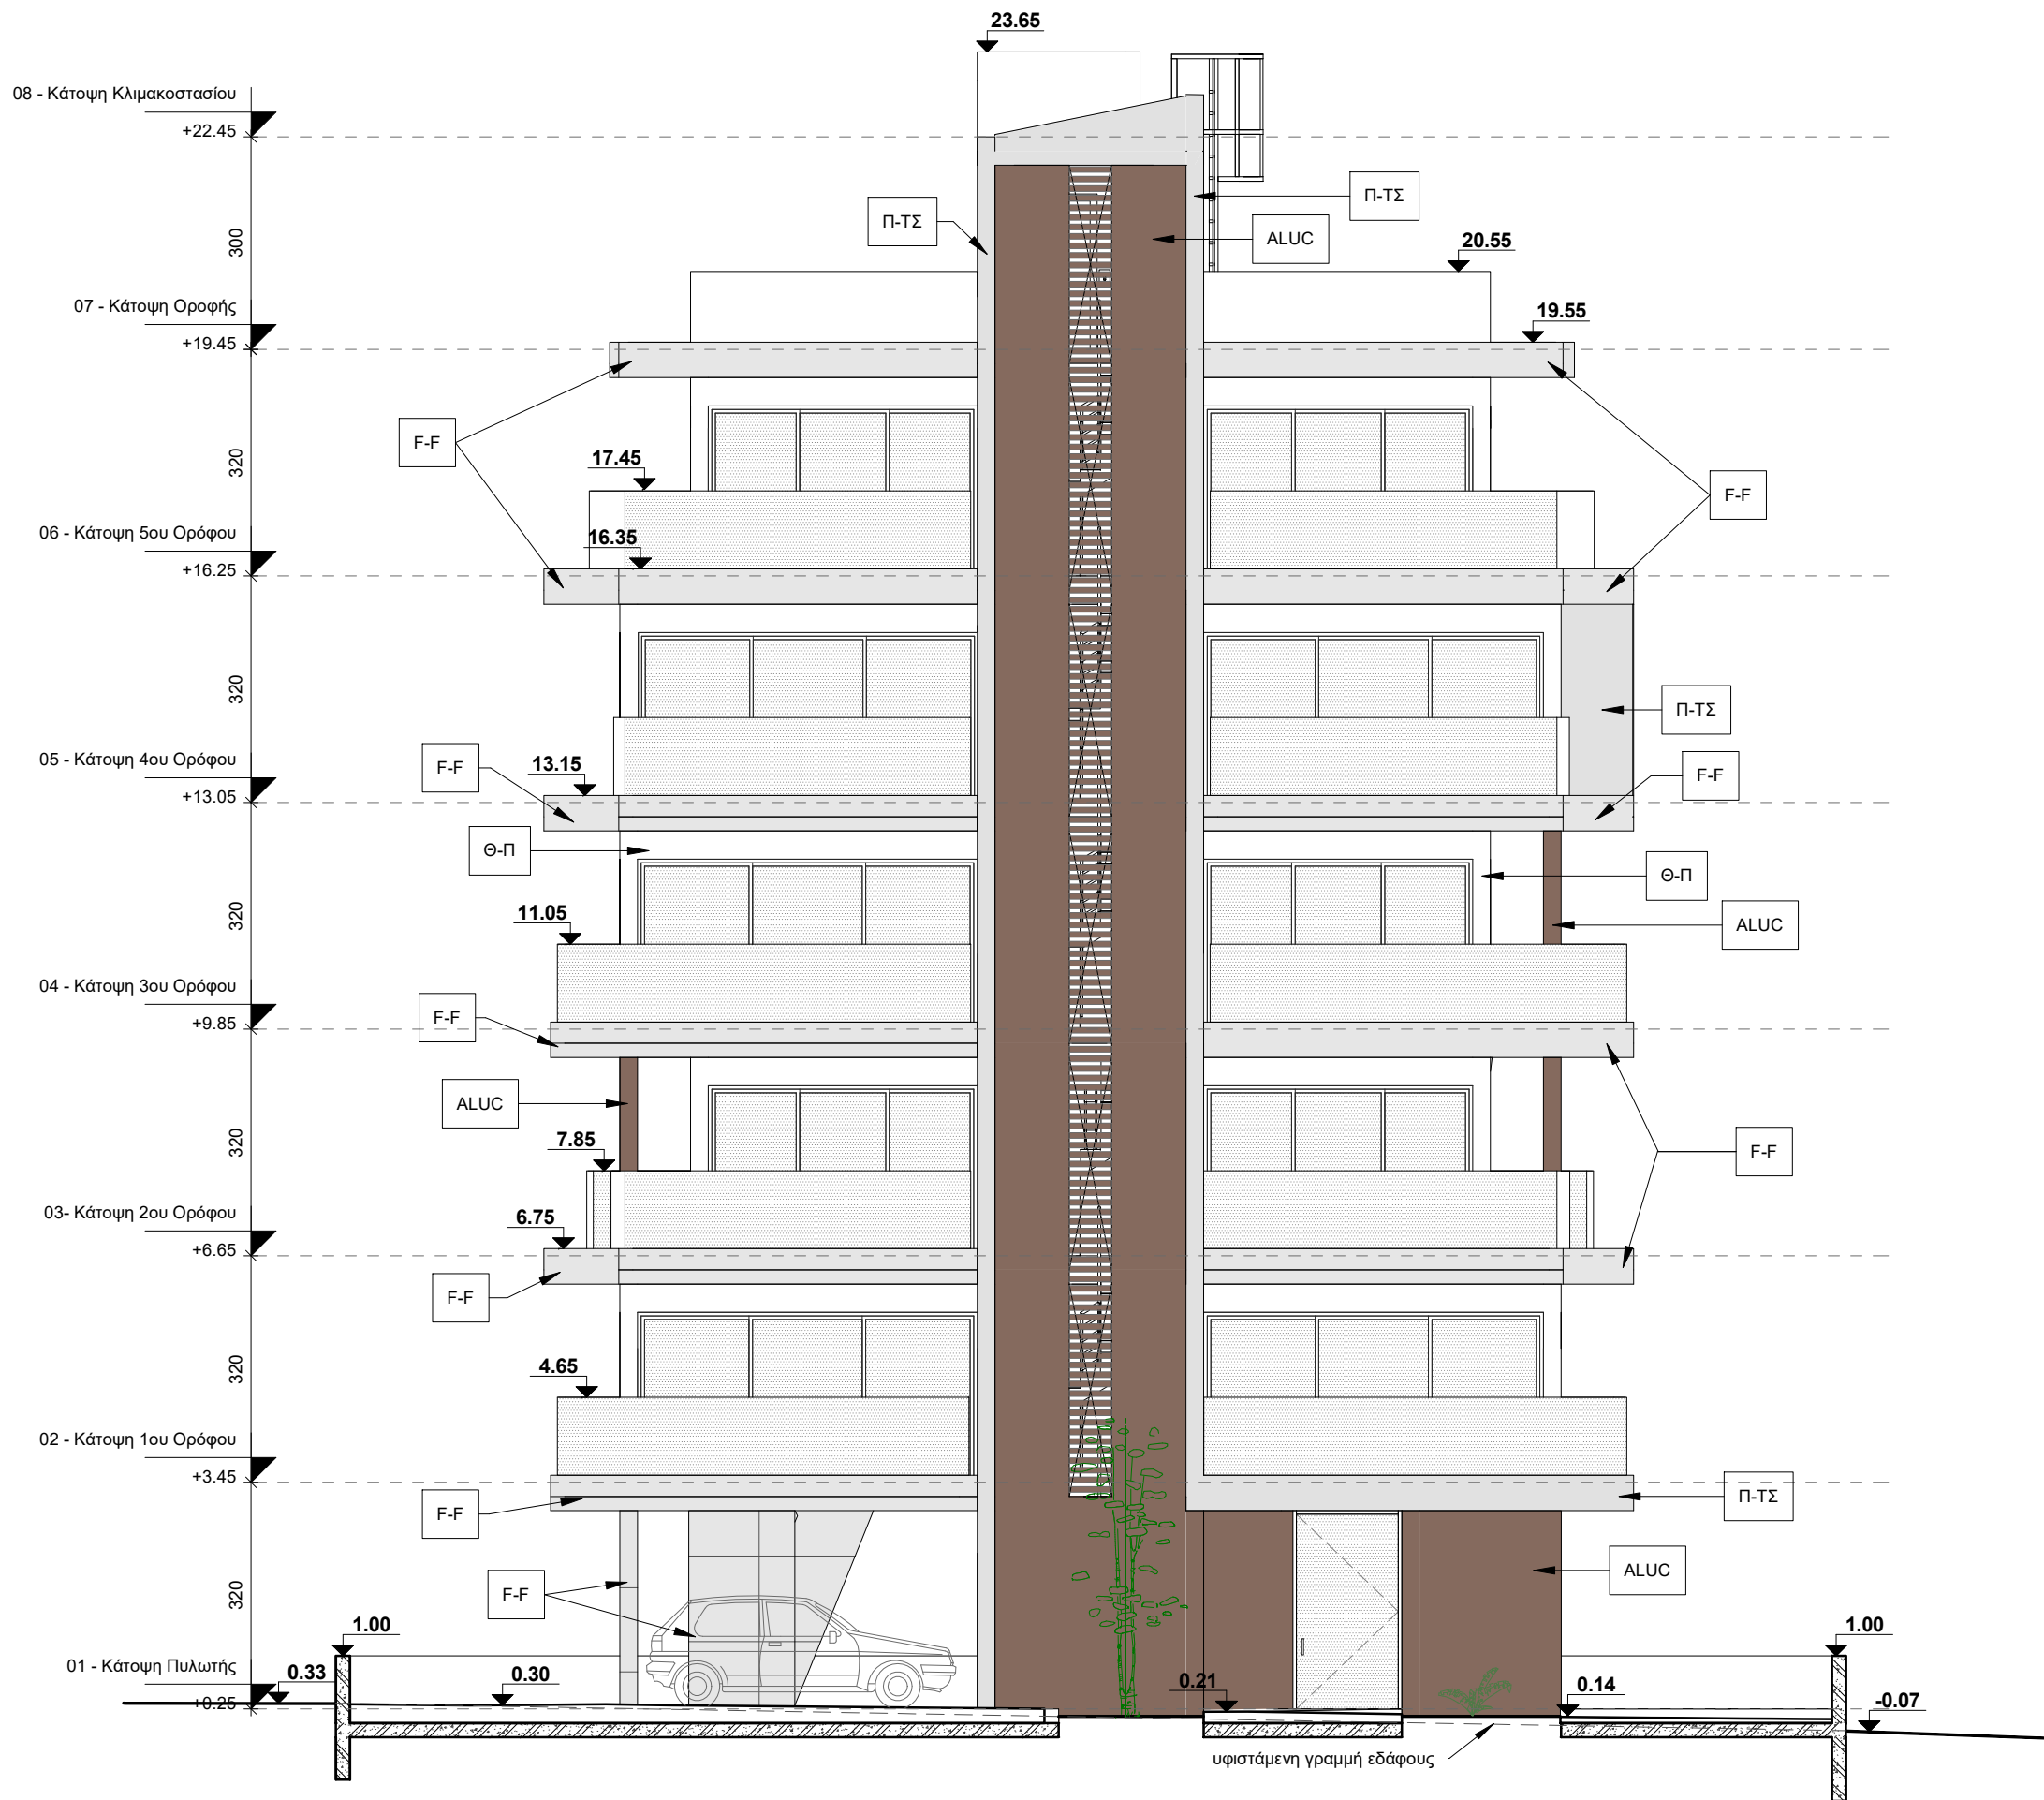

ARCHITECTONΕΣ ΜΗΧΑΝΙΚΟΙ

studio

ΓΙΑΝΝΟΣ ΤΣΙΟΛΗΣ - ΙΩΑΝΝΑ ΘΕΟΔΟΣΙΟΥ
Δ: ΛΕΩΦ. ΤΣΕΡΙΟΥ 11, Δ. 301, ΣΤΡΟΒΟΛΟΣ,
2040, ΛΕΥΚΩΣΙΑ
Τ: 99544461 - 99913698

ΥΠΟΜΝΗΜΑ / LEGEND

Θ-Π	ΘΕΡΜΟΠΡΟΣΩΨΗ
F-F	FAIR FACE
Π-ΤΣ	ΠΑΤΗΤΗ ΤΣΙΜΕΝΤΟΚΟΝΙΑ
ALUC	ALUCOBOND

ΥΠΟΓΡΑΦΗ / SIGNATURE

ΤΙΤΛΟΣ ΕΡΓΟΥ / PROJECT TITLE

Πολυκατοικία στην Ακρόπολη

ΤΙΤΛΟΣ ΣΧΕΔΙΟΥ / DRAWING TITLE

Νοτιοανατολική Όψη

Σχεδίαση / Drawn by	Έλεγχος / Checked by	Κλίμακα / Scale
Ι.Θ.	Φ STUDIO	1 : 100
Ημ/νια / Date		ΜΑΪΟΣ 2025

Αρ. Εργου / Pr. No.	ΑΡ. ΣΧΕΔΙΟΥ / DR. NUMBER
203_25	A10

ΑΡΧΙΤΕΚΤΟΝΕΣ ΜΗΧΑΝΙΚΟΙ



ΓΙΑΝΝΟΣ ΤΣΙΟΛΗΣ - ΙΩΑΝΝΑ ΘΕΟΔΟΣΙΟΥ
Δ: ΛΕΩΦ. ΤΣΕΡΙΟΥ 11, Δ. 301, ΣΤΡΟΒΟΛΟΣ,
2040, ΛΕΥΚΩΣΙΑ
Τ: 99544461 - 99913698

ΥΠΟΜΝΗΜΑ / LEGEND

Θ-Π

ΘΕΡΜΟΠΡΟΣΟΨΗ

F-F

FAIR FACE

Π-ΤΣ

ΠΑΤΗΤΗ ΤΣΙΜΕΝΤΟΚΟΝΙΑ

ALUC

ALUCOBOND

ΥΠΟΓΡΑΦΗ / SIGNATURE

ΤΙΤΛΟΣ ΕΡΓΟΥ / PROJECT TITLE

Πολυκατοικία στην Ακρόπολη

ΤΙΤΛΟΣ ΣΧΕΔΙΟΥ / DRAWING TITLE

Νοτιοδυτική Όψη

Σχεδίαση /
Drawn by

Έλεγχος /
Checked by

Κλίμακα /
Scale

Ι.Θ.

Φ STUDIO

1 : 100

Ημ/νια / Date

ΜΑΪΟΣ 2025

Αρ. Εργου /
Pr. No.

ΑΡ. ΣΧΕΔΙΟΥ / DR. NUMBER

203_25

A11



— ΥΠΟΜΝΗΜΑ / LEGEND

ΥΠΟΓΡΑΦΗ / SIGNATURE


Πολυκατοικία στην Ακρόπολη


Βορειοδυτική Όψη

Ημ/νία / Date ΜΑΪΟΣ 2025

203 25

A12

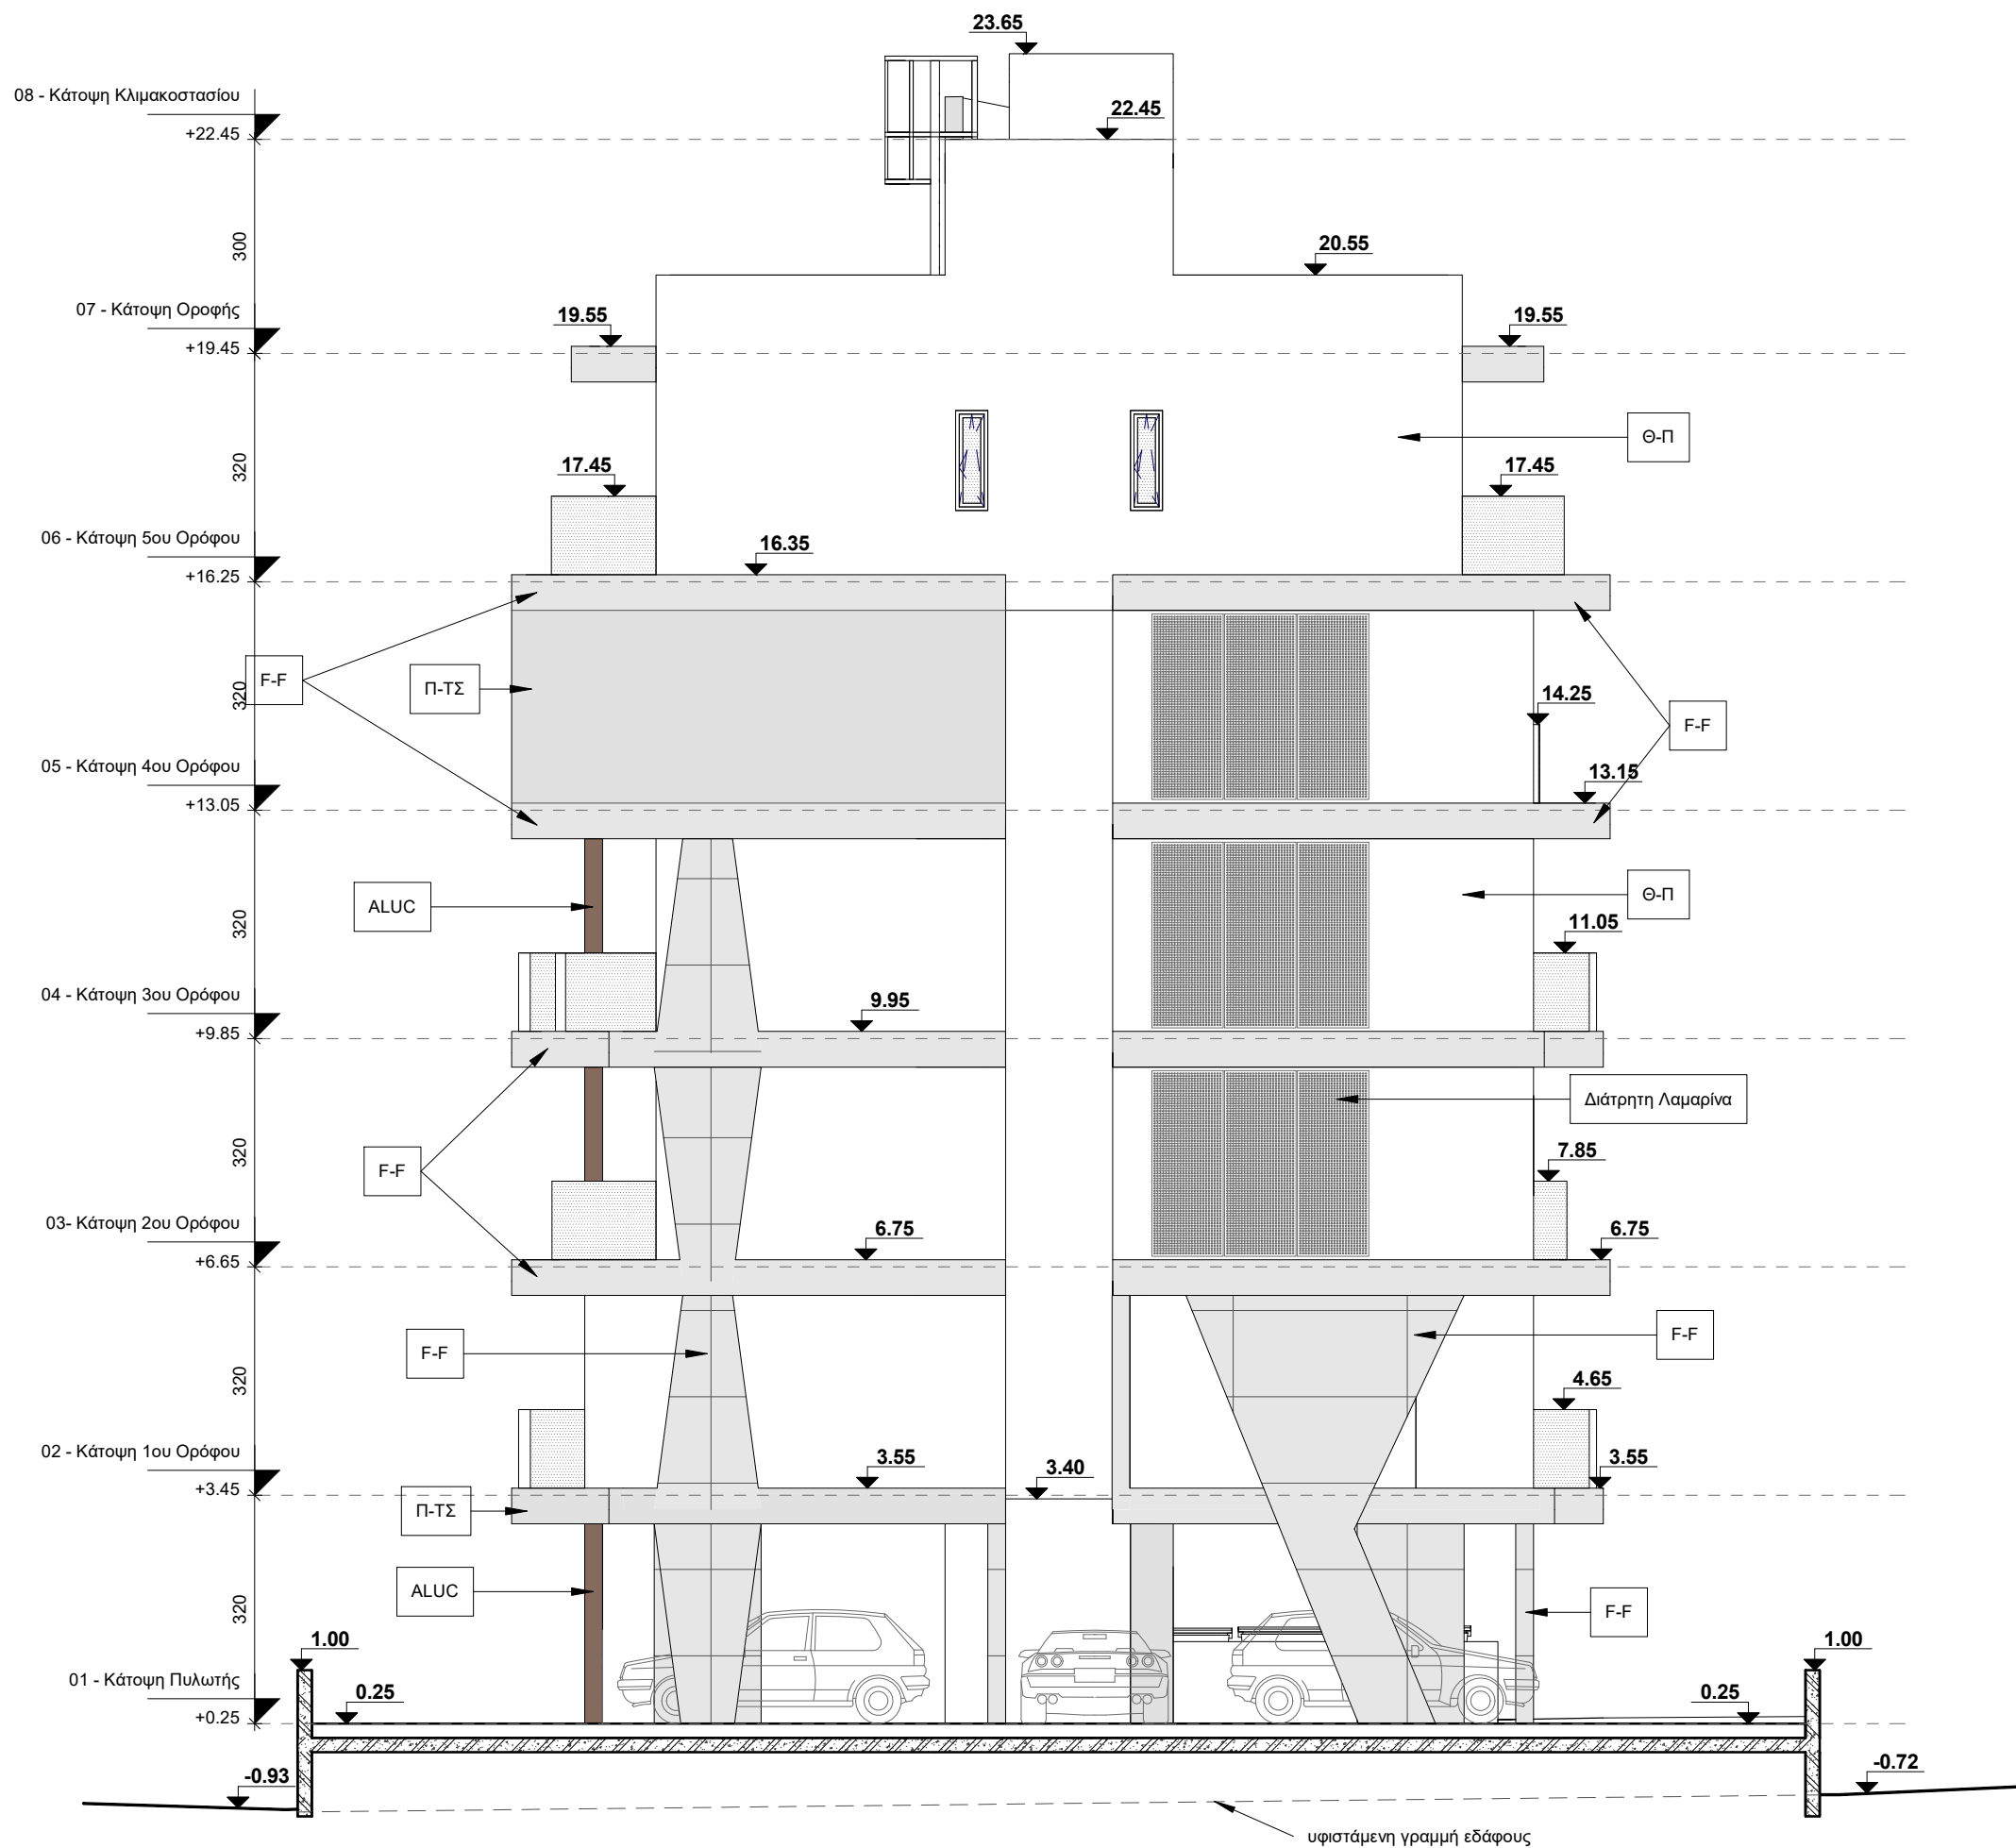

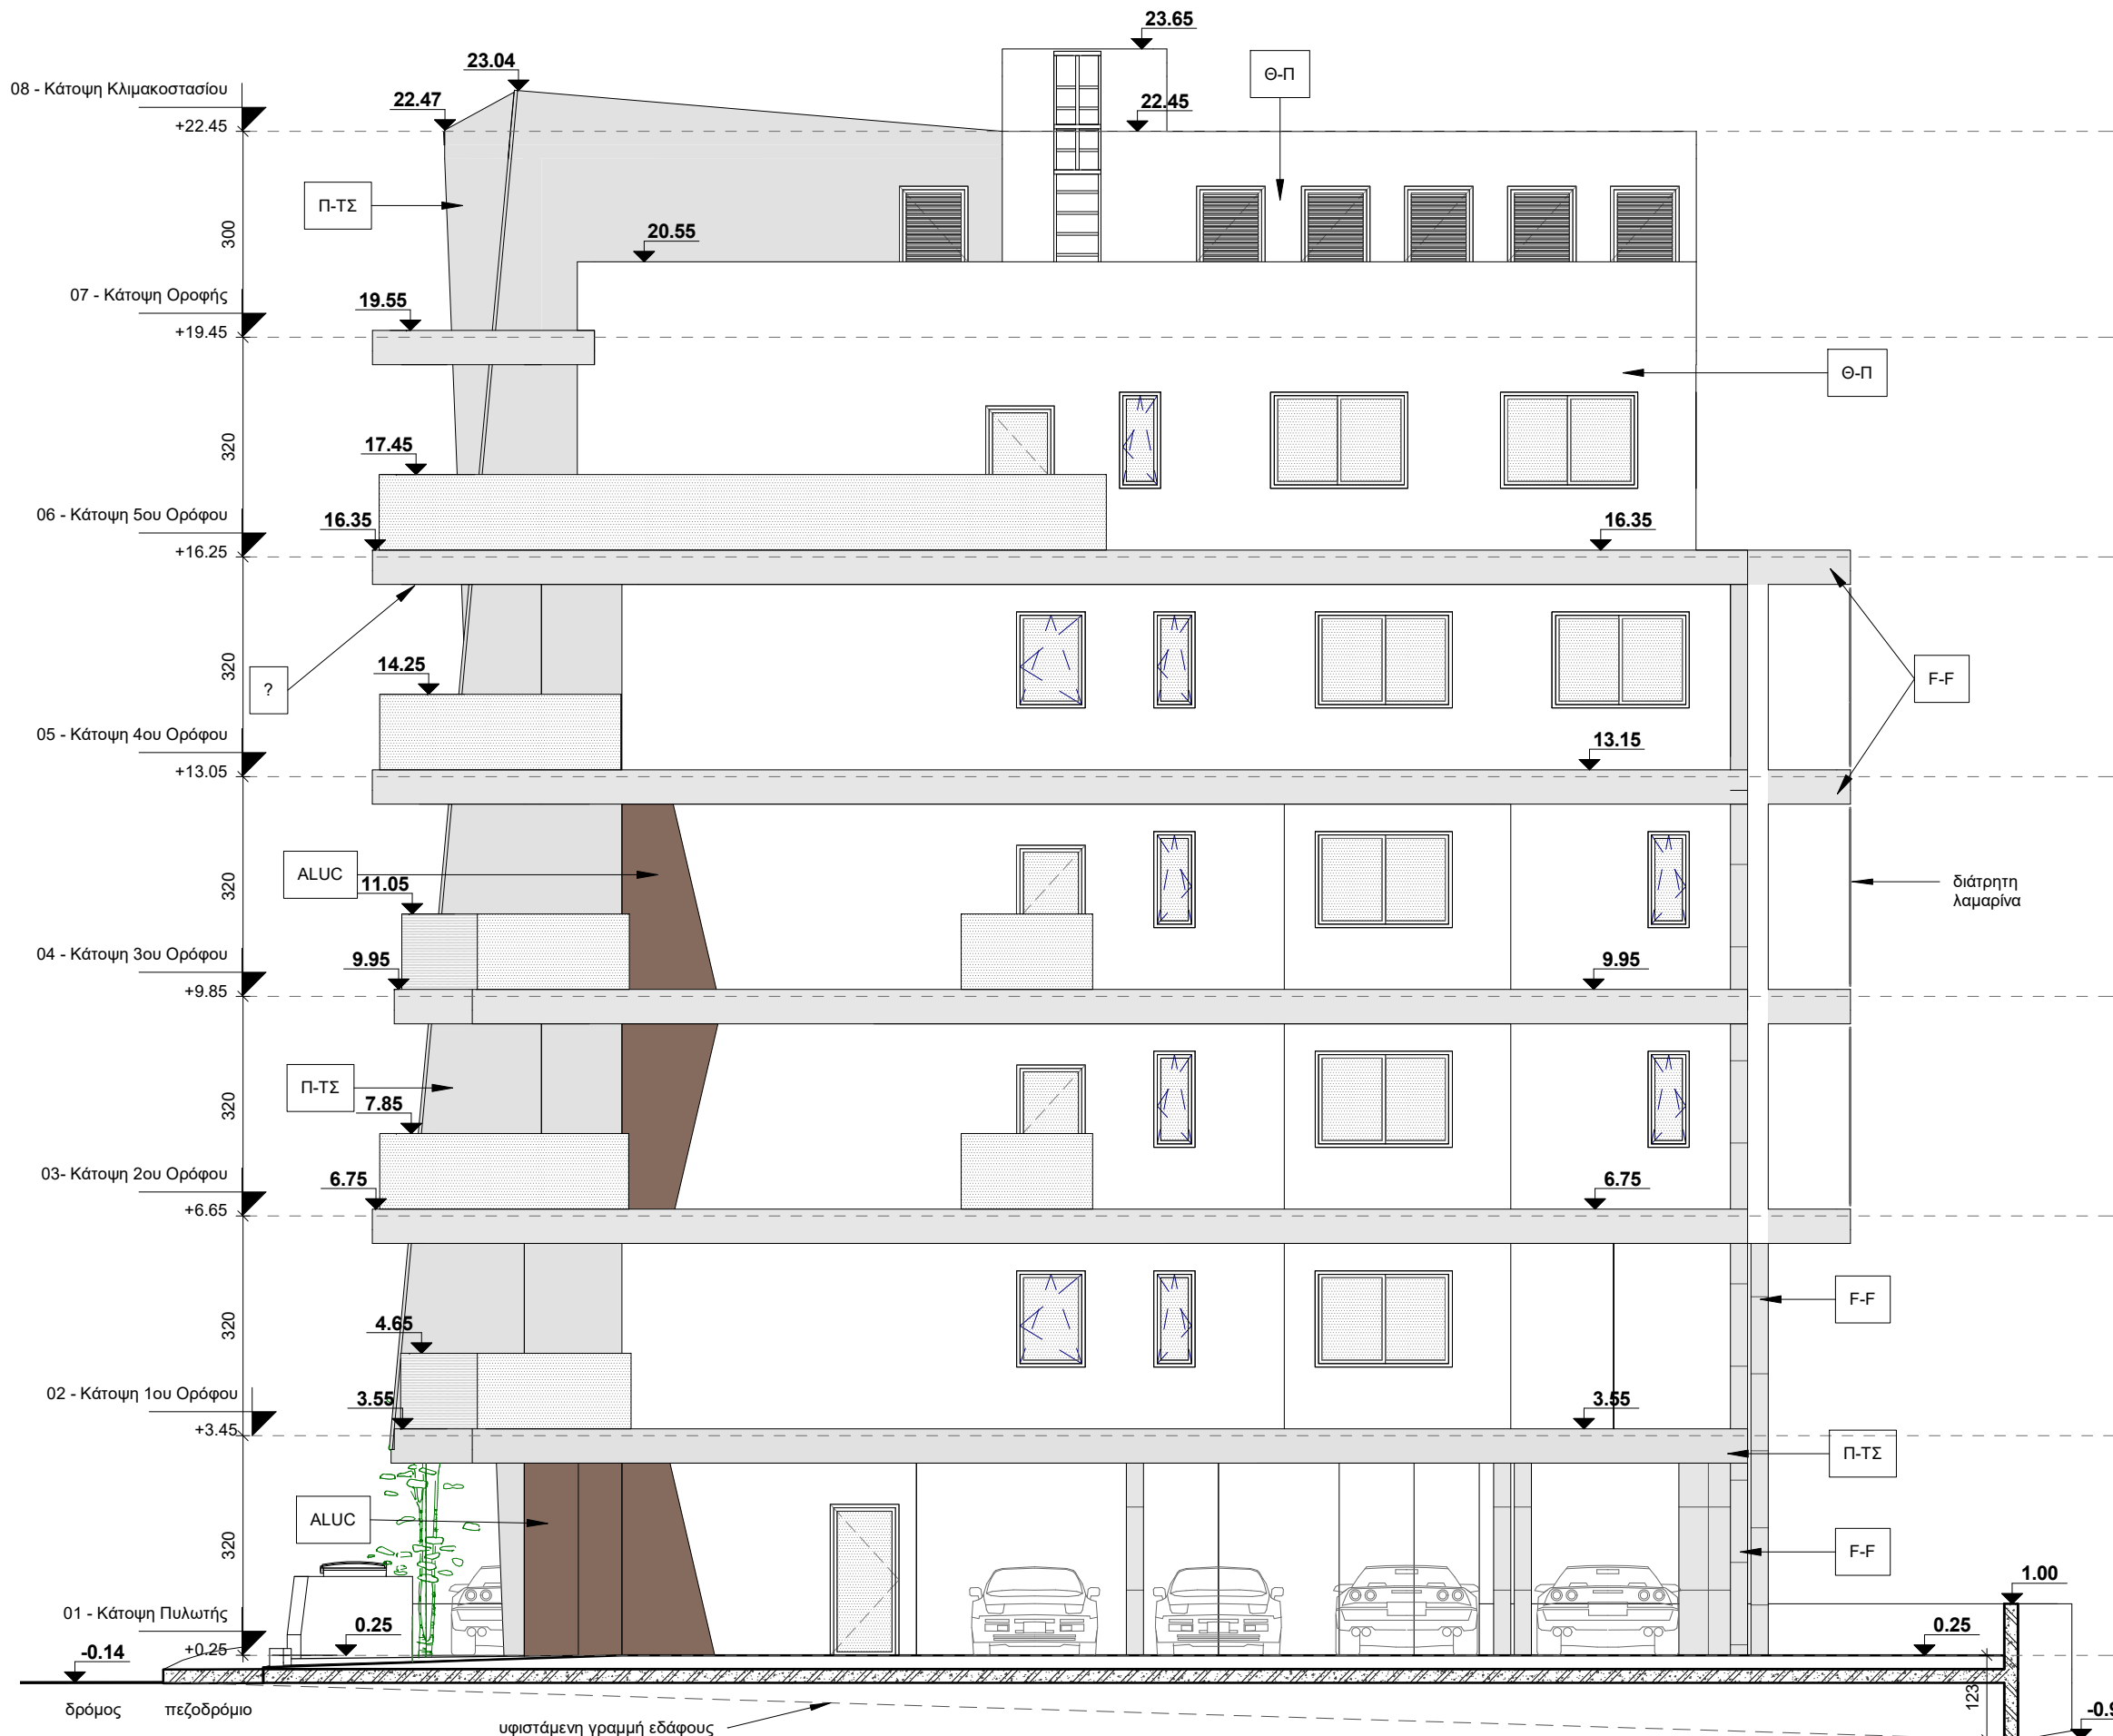

ΑΡΧΙΤΕΚΤΟΝΕΣ ΜΗΧΑΝΙΚΟΙ

studio

ΓΙΑΝΝΟΣ ΤΣΙΟΛΗΣ - ΙΩΑΝΝΑ ΘΕΟΔΟΣΙΟΥ
Δ: ΛΕΩΦ. ΤΣΕΡΙΟΥ 11, Δ. 301, ΣΤΡΟΒΟΛΟΣ,
2040, ΛΕΥΚΩΣΙΑ
Τ: 99544461 - 99913698

ΥΠΟΜΝΗΜΑ / LEGEND

Θ-Π

ΘΕΡΜΟΠΡΟΣΟΨΗ

F-F

FAIR FACE

Π-ΤΣ

ΠΑΤΗΤΗ ΤΣΙΜΕΝΤΟΚΟΝΙΑ

ALUC

ALUCOBOND

ΥΠΟΓΡΑΦΗ / SIGNATURE

ΤΙΤΛΟΣ ΕΡΓΟΥ / PROJECT TITLE

Πολυκατοικία στην Ακρόπολη

ΤΙΤΛΟΣ ΣΧΕΔΙΟΥ / DRAWING TITLE

Βορειοανατολική Όψη

Σχεδίαση /
Drawn by

Έλεγχος /
Checked by

Κλίμακα /
Scale

I.Θ.

Φ STUDIO

1 : 100

Ημ/νια / Date


ΜΑΪΟΣ 2025

Αρ. Εργου
/ Pr. No.

ΑΡ. ΣΧΕΔΙΟΥ / DR. NUMBER

203_25

A13

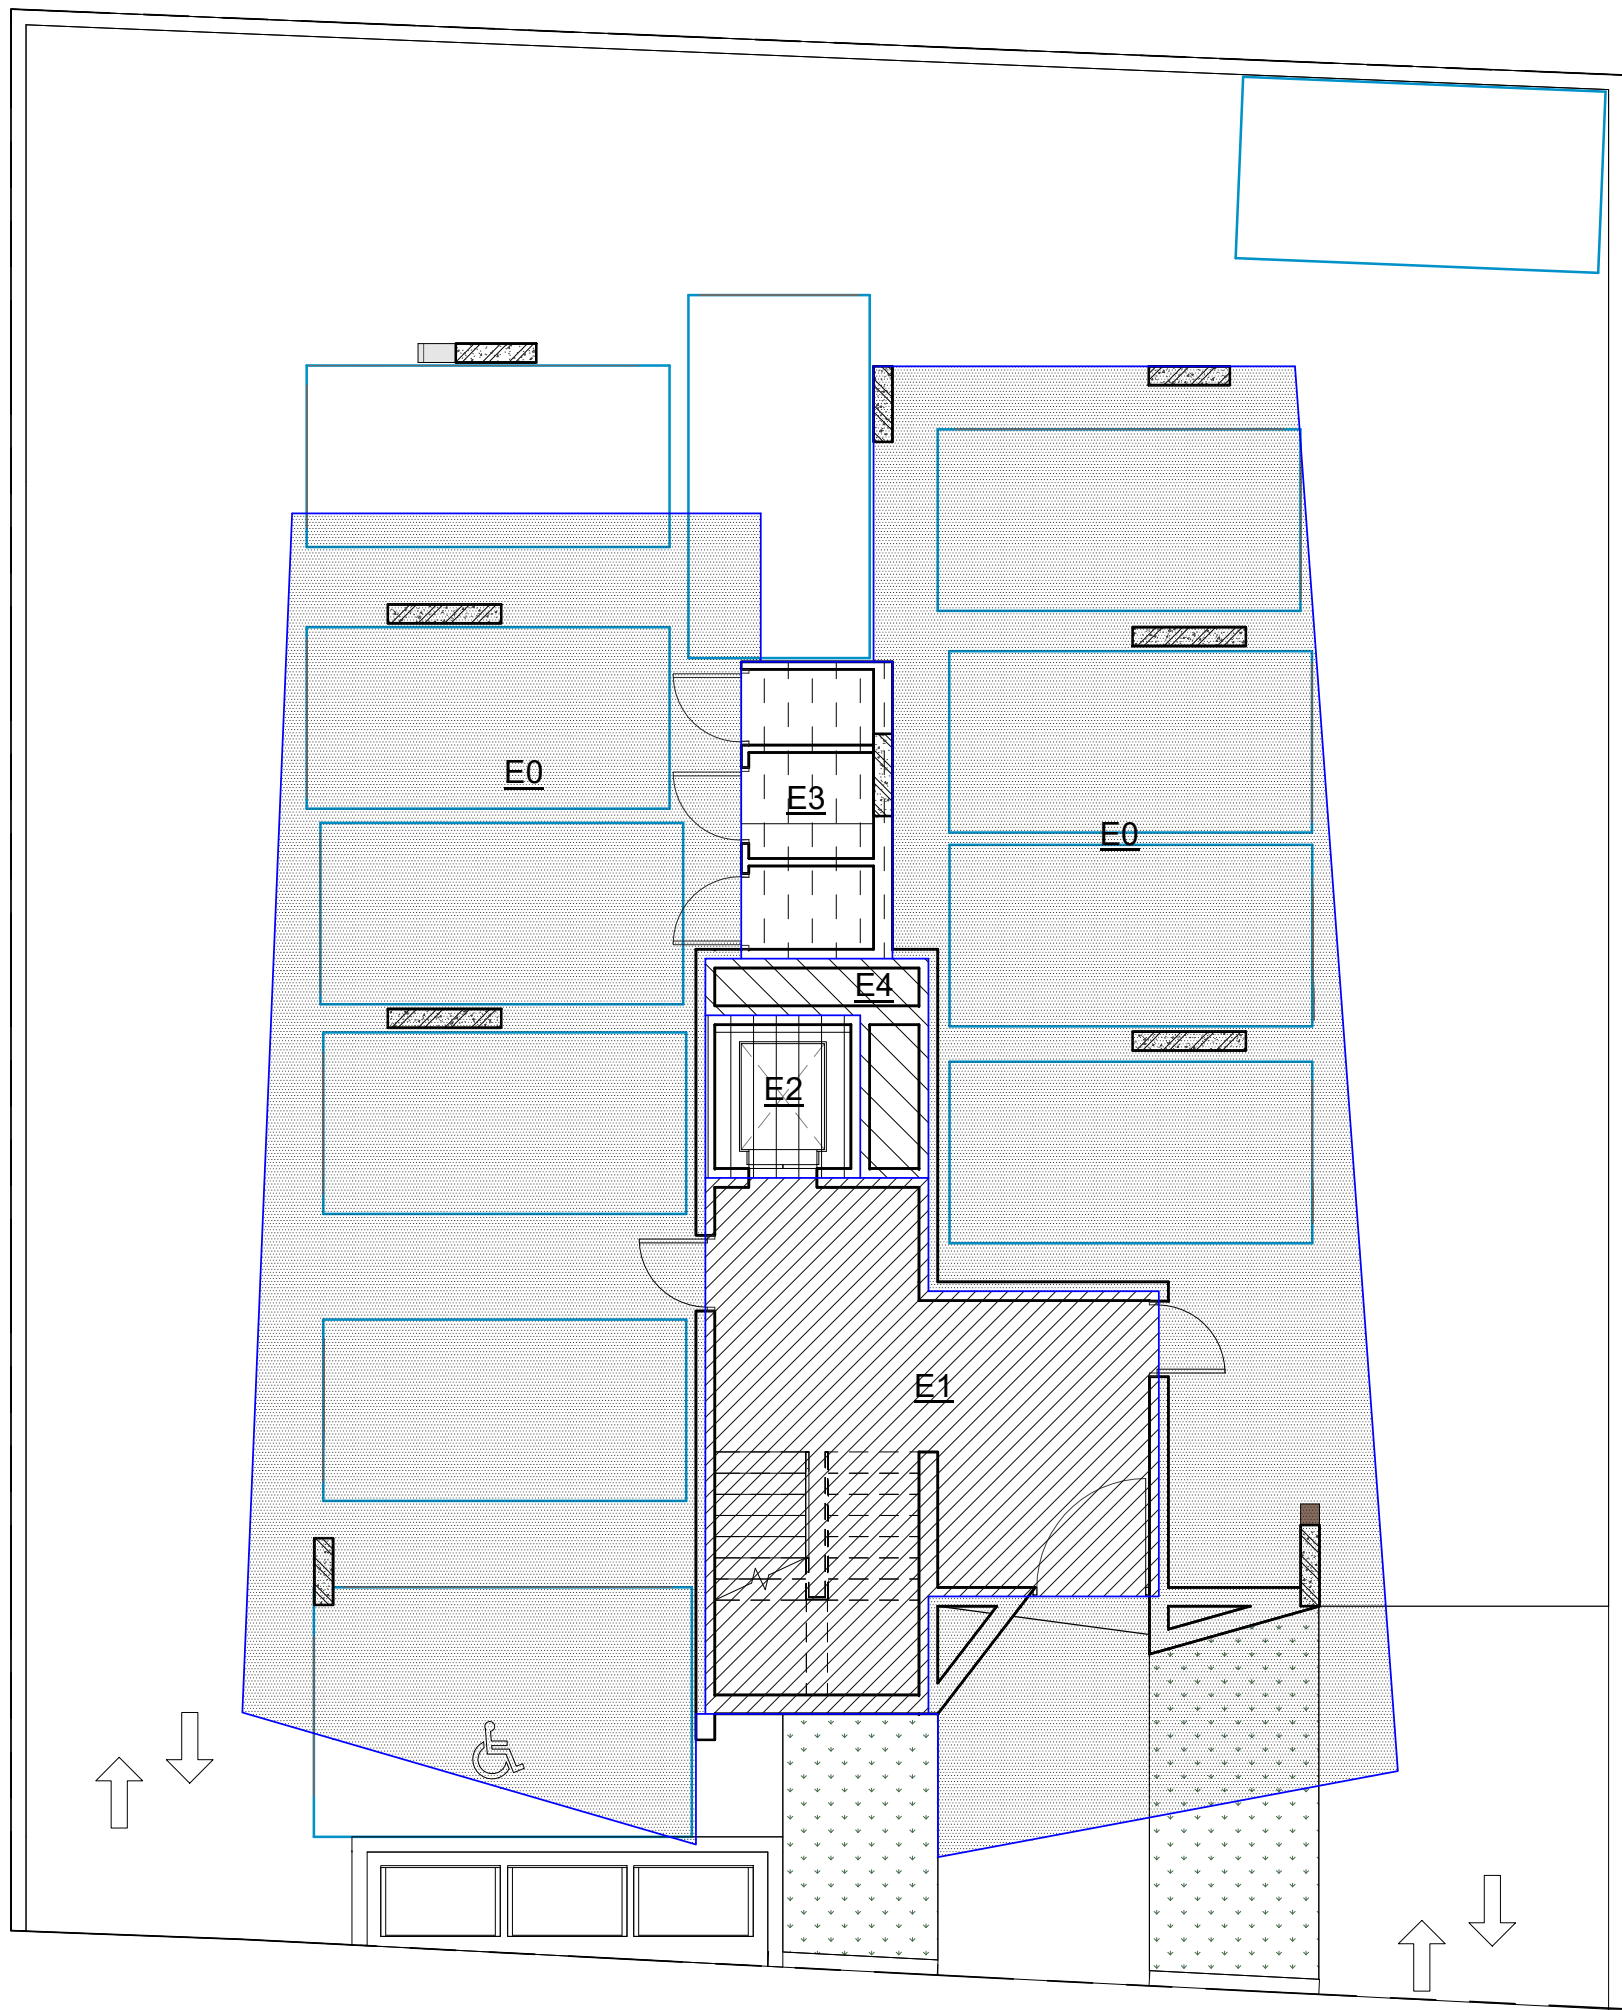

ΠΟΛΥΟΔΟΜΙΚΗ ΖΩΝΗ = Κα3
ΕΜΒΑΔΟΝ ΟΙΚΟΠΕΔΟΥ = 545ΤΜ (ΜΕΤΑ ΑΠΟ ΟΡΙΟΘΕΤΗΣΗ)
ΕΠΙΤΡΕΠΟΜΕΝΟΣ ΣΥΝΤΕΛΕΣΤΗΣ ΔΟΜΗΣΗΣ 140% + 7% ΑΠΕ = 801.15ΤΜ
ΕΠΙΤΡΕΠΟΜΕΝΟΣ ΣΥΝΤΕΛΕΣΤΗΣ ΚΑΛΥΨΗΣ 50% = 272.50ΤΜ

Εμβαδομέτρηση

- E0=199ΤΜ
E1=33.20ΤΜ
E2=4.40ΤΜ
E3=7.85ΤΜ
E4=4.15ΤΜ

ΑΡΧΙΤΕΚΤΟΝΕΣ ΜΗΧΑΝΙΚΟΙ

studio

ΓΙΑΝΝΟΣ ΤΣΙΟΛΗΣ - ΙΩΑΝΝΑ ΘΕΟΔΟΣΙΟΥ
Δ: ΛΕΩΦ. ΤΣΕΡΙΟΥ 11, Δ. 301, ΣΤΡΟΒΟΛΟΣ,
2040, ΛΕΥΚΩΣΙΑ
Τ: 99544461 - 99913698

ΥΠΟΜΝΗΜΑ / LEGEND

ΥΠΟΓΡΑΦΗ / SIGNATURE

ΤΙΤΛΟΣ ΕΡΓΟΥ / PROJECT TITLE


Πολυκατοικία στην Ακρόπολη

ΤΙΤΛΟΣ ΣΧΕΔΙΟΥ / DRAWING TITLE

Εμβαδομέτρηση Πυλωτής

Σχεδίαση / Drawn by	Έλεγχος / Checked by	Κλίμακα / Scale
Ι.Θ.	Φ STUDIO	1 : 100
Ημ/νια / Date		ΜΑΪΟΣ 2025

Αρ. Έργου / Pr. No.	ΑΡ. ΣΧΕΔΙΟΥ / DR. NUMBER
203_25	E01

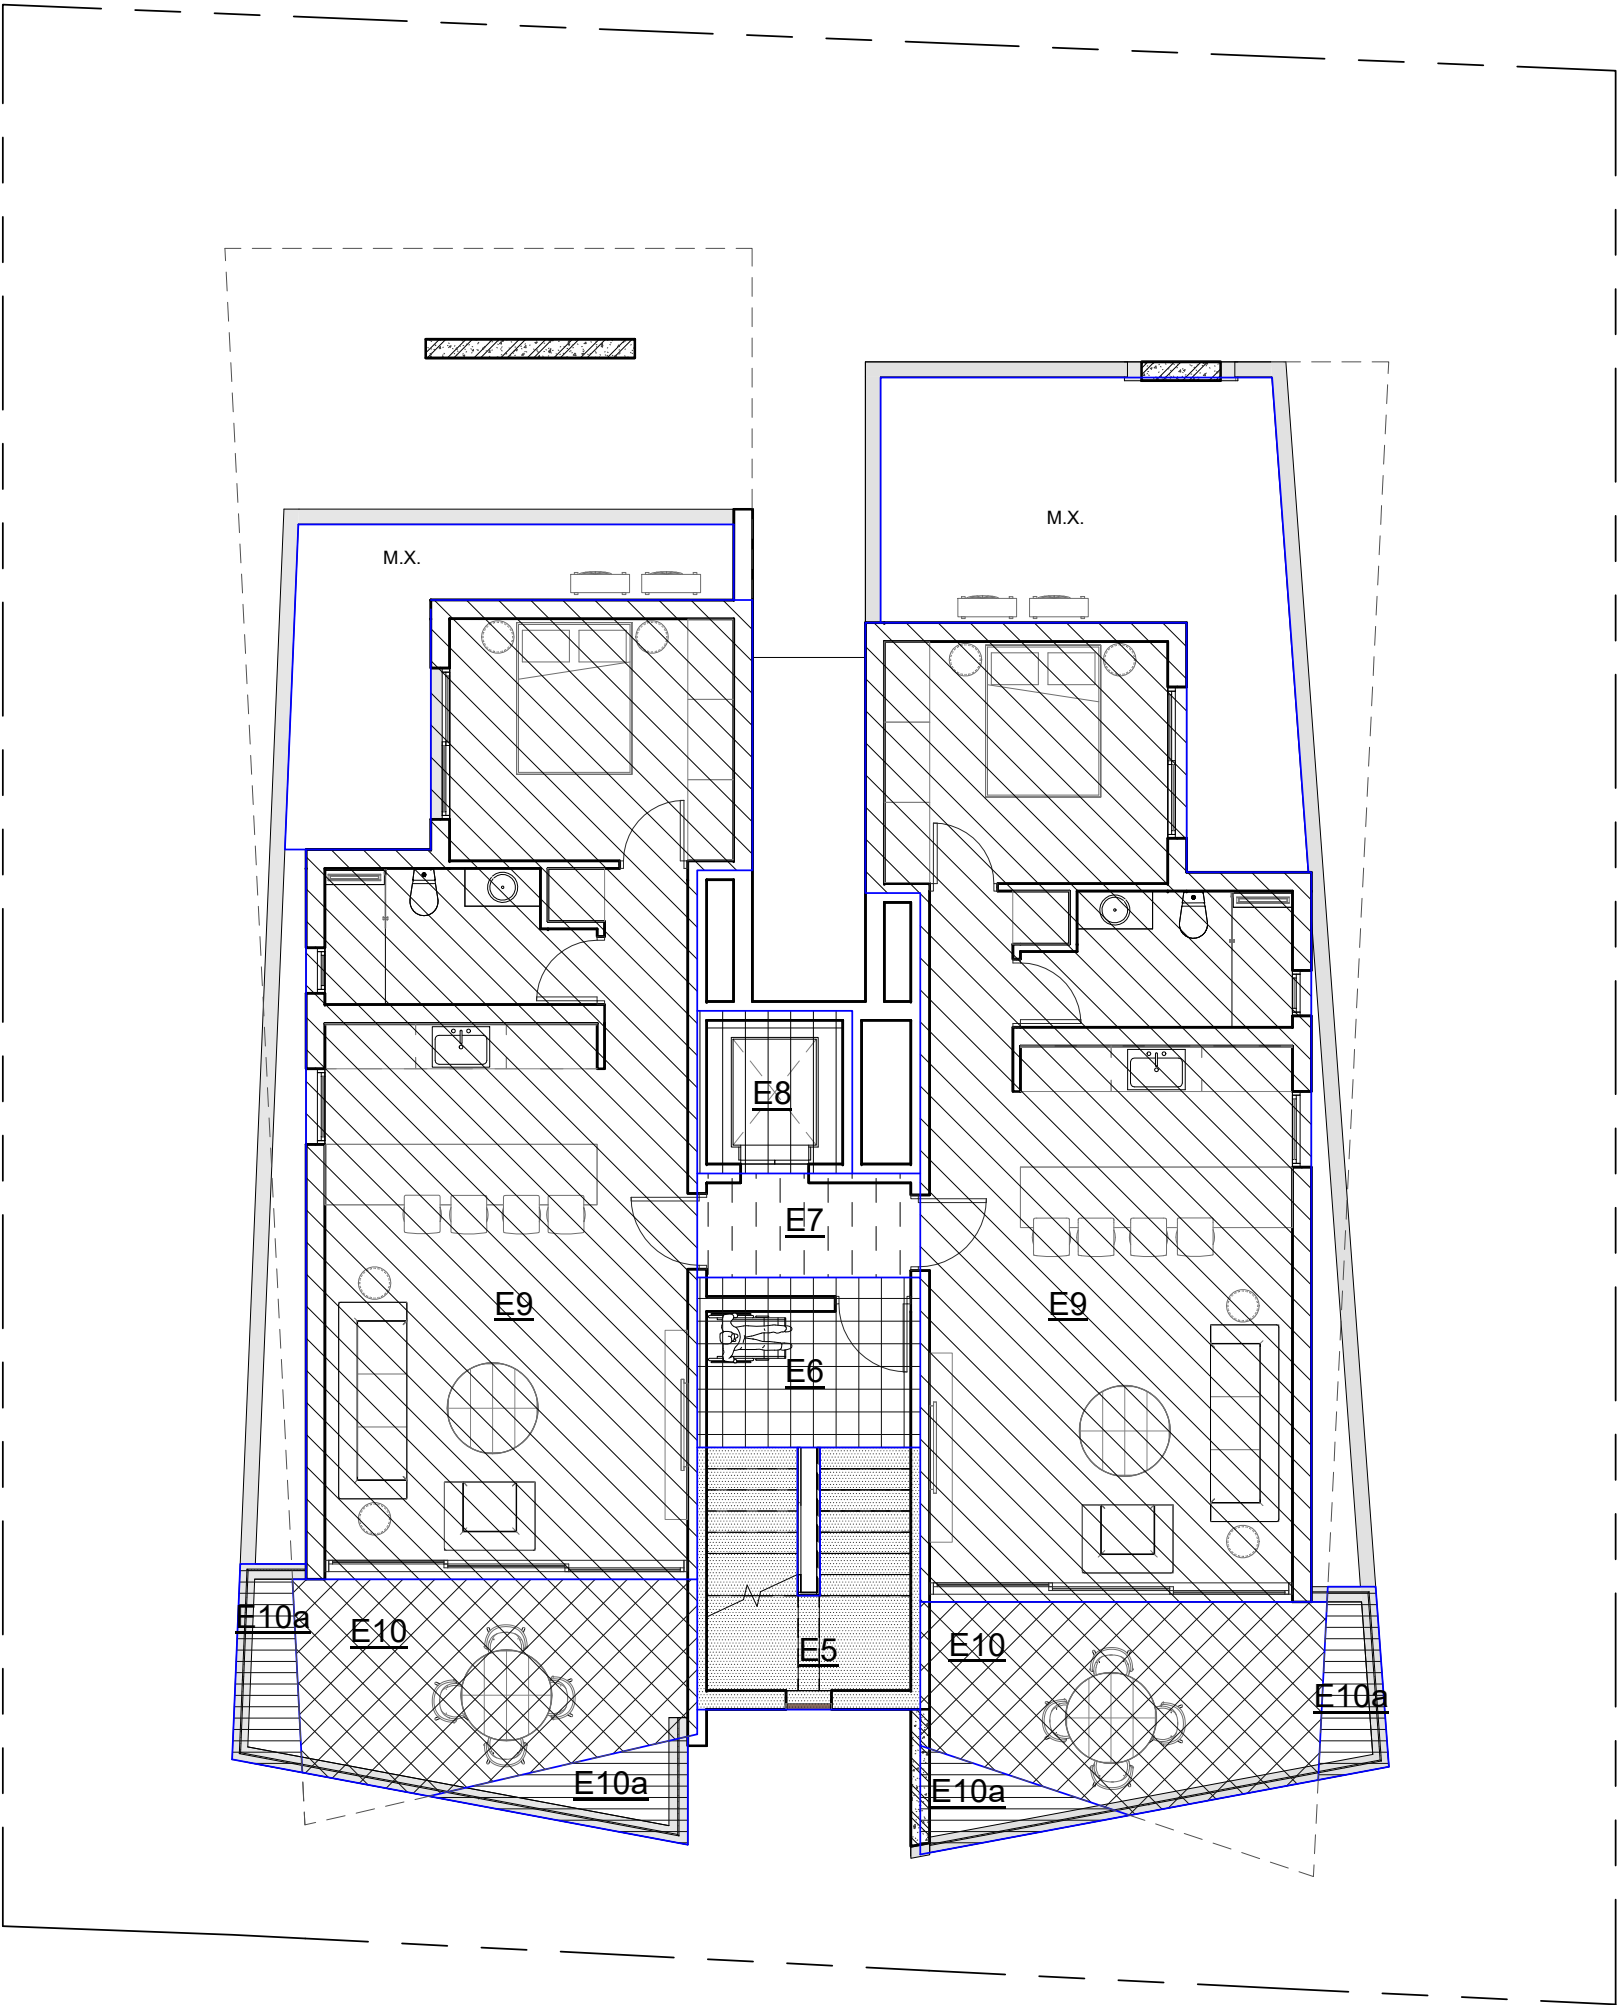

Εμβαδομέτρηση

- E5 =9.00TM
E6 =6.60TM
E7 =4.00TM
E8 =4.40TM
E9 =64.00+64.00=128.00TM
E10=13.45+13.15=26.60TM
< 25% (36.90TM)
E10a=4.65+4.00=7.40TM
M.X.=11.90+22.10=34.00TM
Σύνολο 1ου Ορόφου=141.00TM

ΑΡΧΙΤΕΚΤΟΝΕΣ ΜΗΧΑΝΙΚΟΙ

studio

ΓΙΑΝΝΟΣ ΤΣΙΟΛΗΣ - ΙΩΑΝΝΑ ΘΕΟΔΟΣΙΟΥ
Δ: ΛΕΩΦ. ΤΣΕΡΙΟΥ 11, Δ. 301, ΣΤΡΟΒΟΛΟΣ,
2040, ΛΕΥΚΩΣΙΑ
Τ: 99544461 - 99913698

ΥΠΟΜΝΗΜΑ / LEGEND

ΥΠΟΓΡΑΦΗ / SIGNATURE

ΤΙΤΛΟΣ ΕΡΓΟΥ / PROJECT TITLE


Πολυκατοικία στην Ακρόπολη

ΤΙΤΛΟΣ ΣΧΕΔΙΟΥ / DRAWING TITLE

Εμβαδομέτρηση 1ου Ορόφου

Σχεδίαση / Drawn by	Έλεγχος / Checked by	Κλίμακα / Scale
Ι.Θ.	Φ STUDIO	1 : 100
Ημ/νια / Date		ΜΑΪΟΣ 2025


Αρ. Εργου / Pr. No.	ΑΡ. ΣΧΕΔΙΟΥ / DR. NUMBER
203_25	E02

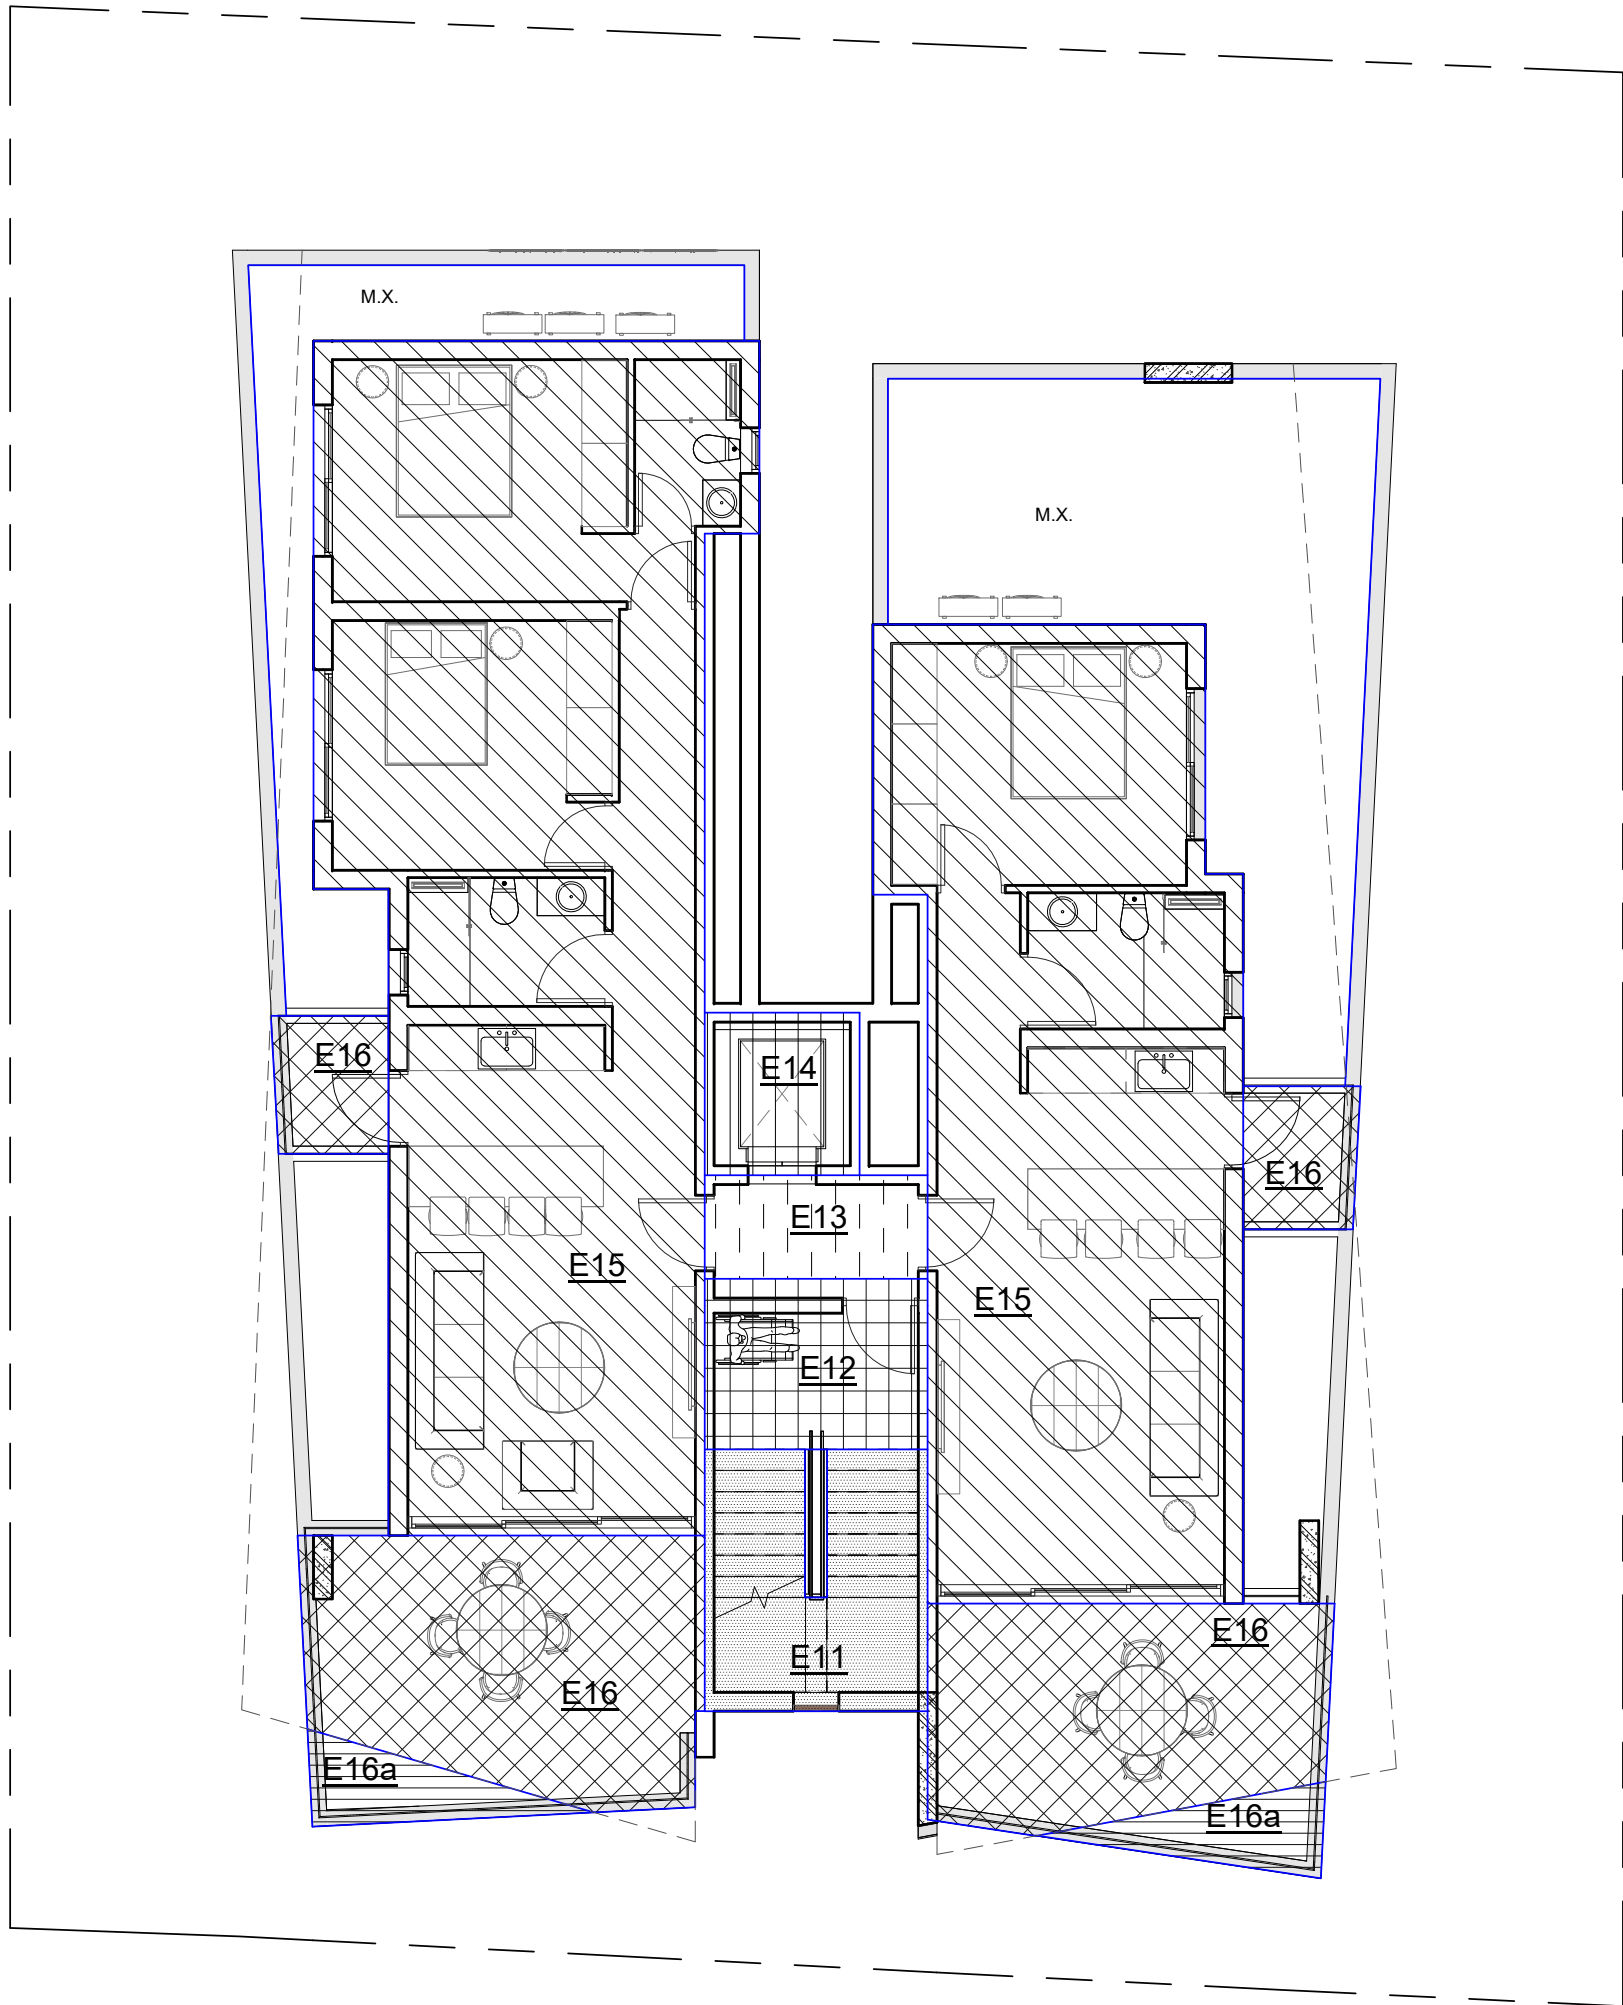

Εμβαδομέτρηση

- E11 =9.00TM
- E12 =6.60TM
- E13 =4.00TM
- E14 =4.40TM
- E15 =75.00+55.00=130.00TM
- E16 =2.70+17.10+2.80+14.80=37.40TM
=25%(37.40TM)
- E16a=2.40+2.40=4.80TM
- M.X. =13.40+31.75=45.15TM
- Σύνολο 2ου Ορόφου=143.00TM

ΑΡΧΙΤΕΚΤΟΝΕΣ ΜΗΧΑΝΙΚΟΙ

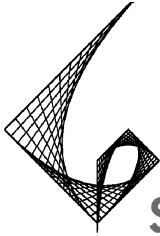

studio

ΓΙΑΝΝΟΣ ΤΣΙΟΛΗΣ - ΙΩΑΝΝΑ ΘΕΟΔΟΣΙΟΥ
Δ: ΛΕΩΦ. ΤΣΕΡΙΟΥ 11, Δ. 301, ΣΤΡΟΒΟΛΟΣ,
2040, ΛΕΥΚΩΣΙΑ
Τ: 99544461 - 99913698

ΥΠΟΜΝΗΜΑ / LEGEND

ΥΠΟΓΡΑΦΗ / SIGNATURE

ΤΙΤΛΟΣ ΕΡΓΟΥ / PROJECT TITLE


Πολυκατοικία στην Ακρόπολη

ΤΙΤΛΟΣ ΣΧΕΔΙΟΥ / DRAWING TITLE

Εμβαδομέτρηση 3ου Ορόφου

Σχεδίαση / Drawn by	Έλεγχος / Checked by	Κλίμακα / Scale
Ι.Θ.	STUDIO	1 : 100
Ημ/νια / Date		ΜΑΪΟΣ 2025

Αρ. Εργου / Pr. No.	ΑΡ. ΣΧΕΔΙΟΥ / DR. NUMBER
203_25	E04

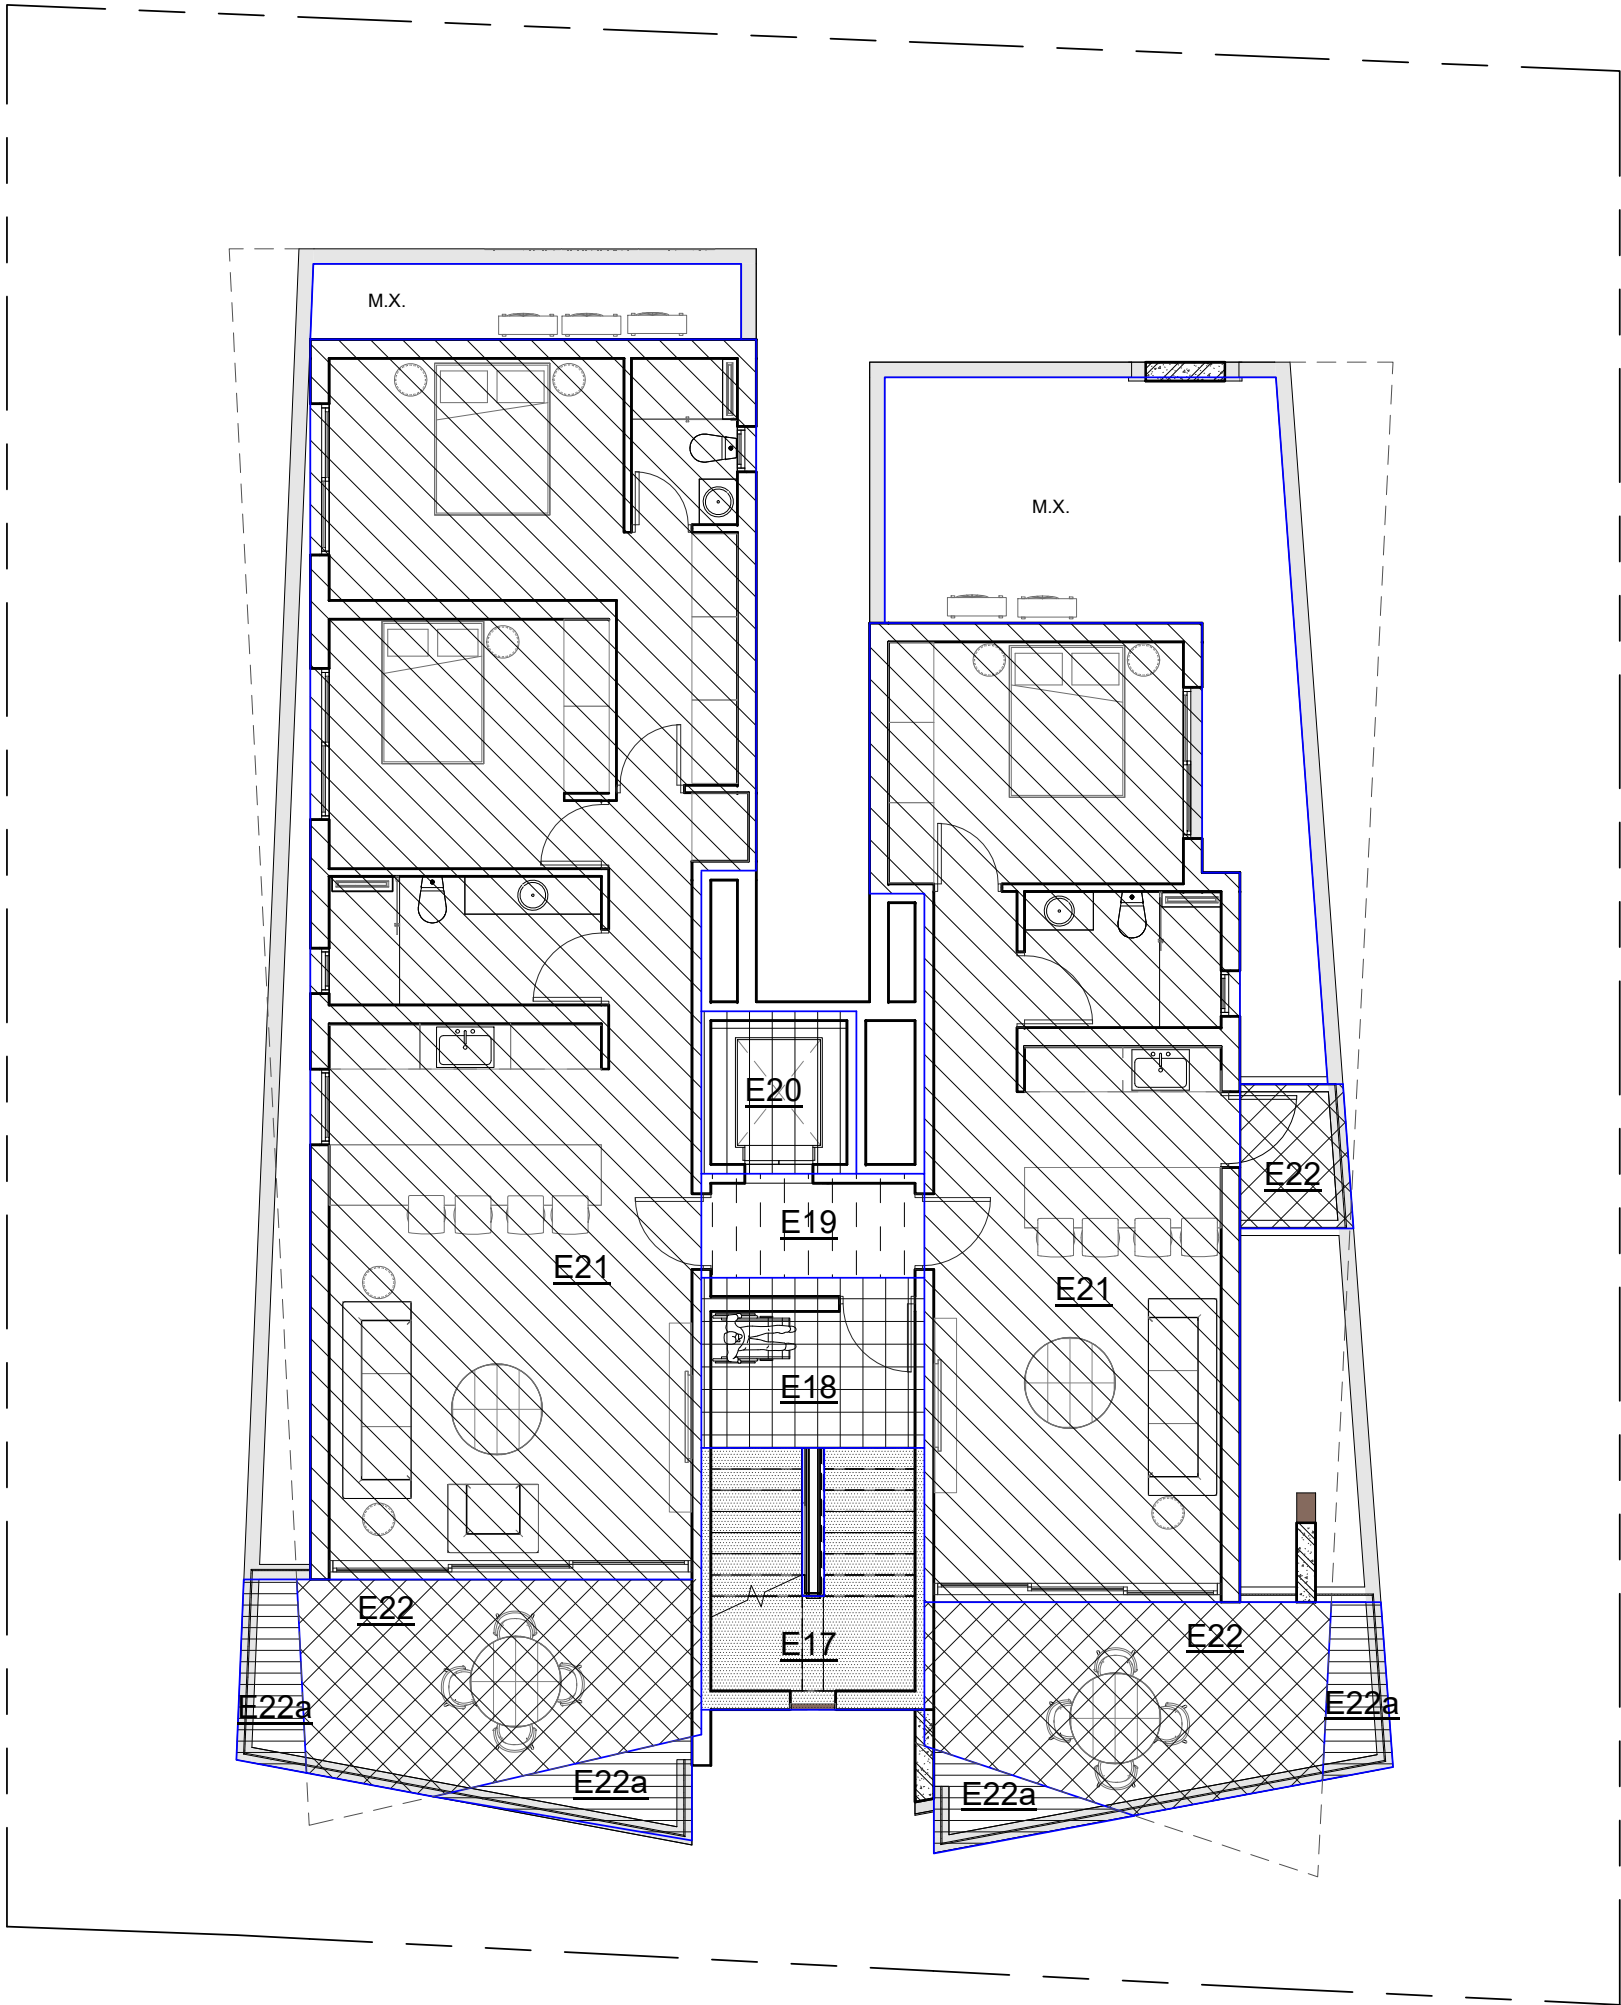

Εμβαδομέτρηση

E17 =9.00TM

E18 =6.60TM

E19 =4.00TM

E20 =4.40TM

E21 =90.00+55.00=145.00TM


E22 =13.45+2.75+13.15=29.35TM
<25%(40.90TM)

E22a=4.35+3.65=8.00TM

M.X. =5.70+24.60=30.30TM

Σύνολο 3ου Ορόφου=158.00TM

ΑΡΧΙΤΕΚΤΟΝΕΣ ΜΗΧΑΝΙΚΟΙ

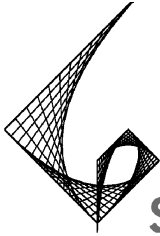

studio

ΓΙΑΝΝΟΣ ΤΣΙΟΛΗΣ - ΙΩΑΝΝΑ ΘΕΟΔΟΣΙΟΥ
Δ: ΛΕΩΦ. ΤΣΕΡΙΟΥ 11, Δ. 301, ΣΤΡΟΒΟΛΟΣ,
2040, ΛΕΥΚΩΣΙΑ
Τ: 99544461 - 99913698

ΥΠΟΜΝΗΜΑ / LEGEND

ΥΠΟΓΡΑΦΗ / SIGNATURE

ΤΙΤΛΟΣ ΕΡΓΟΥ / PROJECT TITLE


Πολυκατοικία στην Ακρόπολη

ΤΙΤΛΟΣ ΣΧΕΔΙΟΥ / DRAWING TITLE

Εμβαδομέτρηση 4ου Ορόφου

Σχεδίαση / Drawn by	Έλεγχος / Checked by	Κλίμακα / Scale
Author	Checker	1 : 100
Ημ/νια / Date		ΜΑΪΟΣ 2025


Αρ. Εργου / Pr. No.	ΑΡ. ΣΧΕΔΙΟΥ / DR. NUMBER
203_25	E05

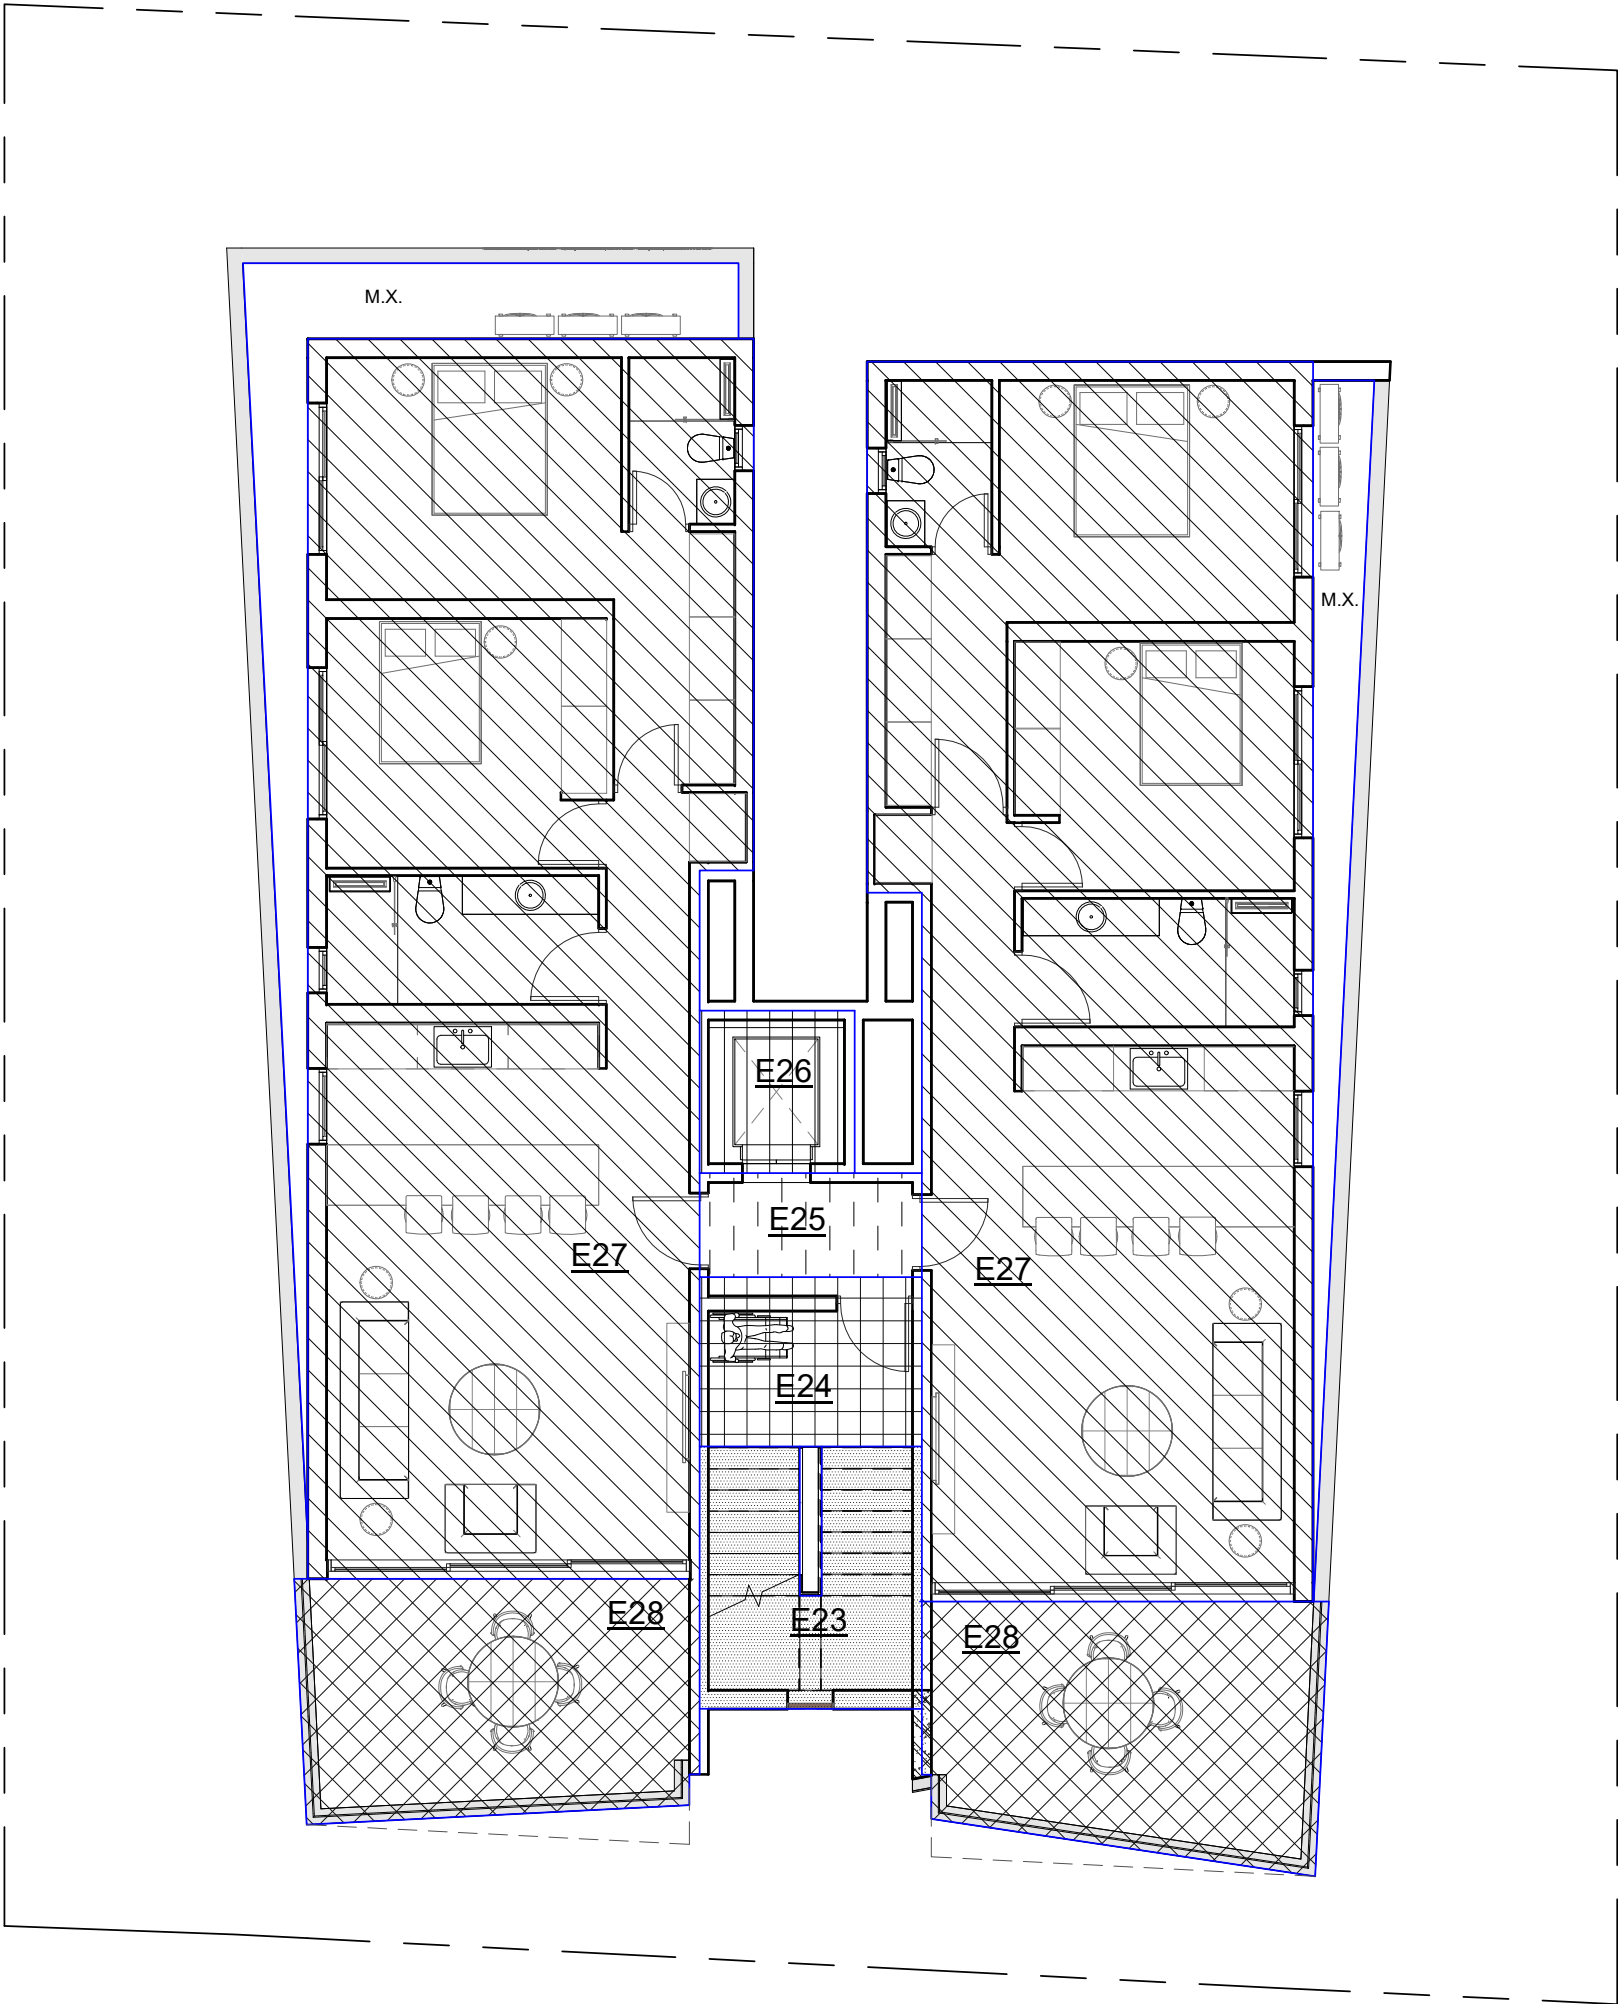

Εμβαδομέτρηση

- E23 =9.00TM
- E24 =6.60TM
- E25 =4.00TM
- E26 =4.40TM
- E27 =90.00+90.00=180.00TM
- E28 =16.45+17.15=33.60TM
<25%(50.15TM)
- M.X. =12.95+6.60=19.55TM


Σύνολο 4ου Ορόφου=193.00TM

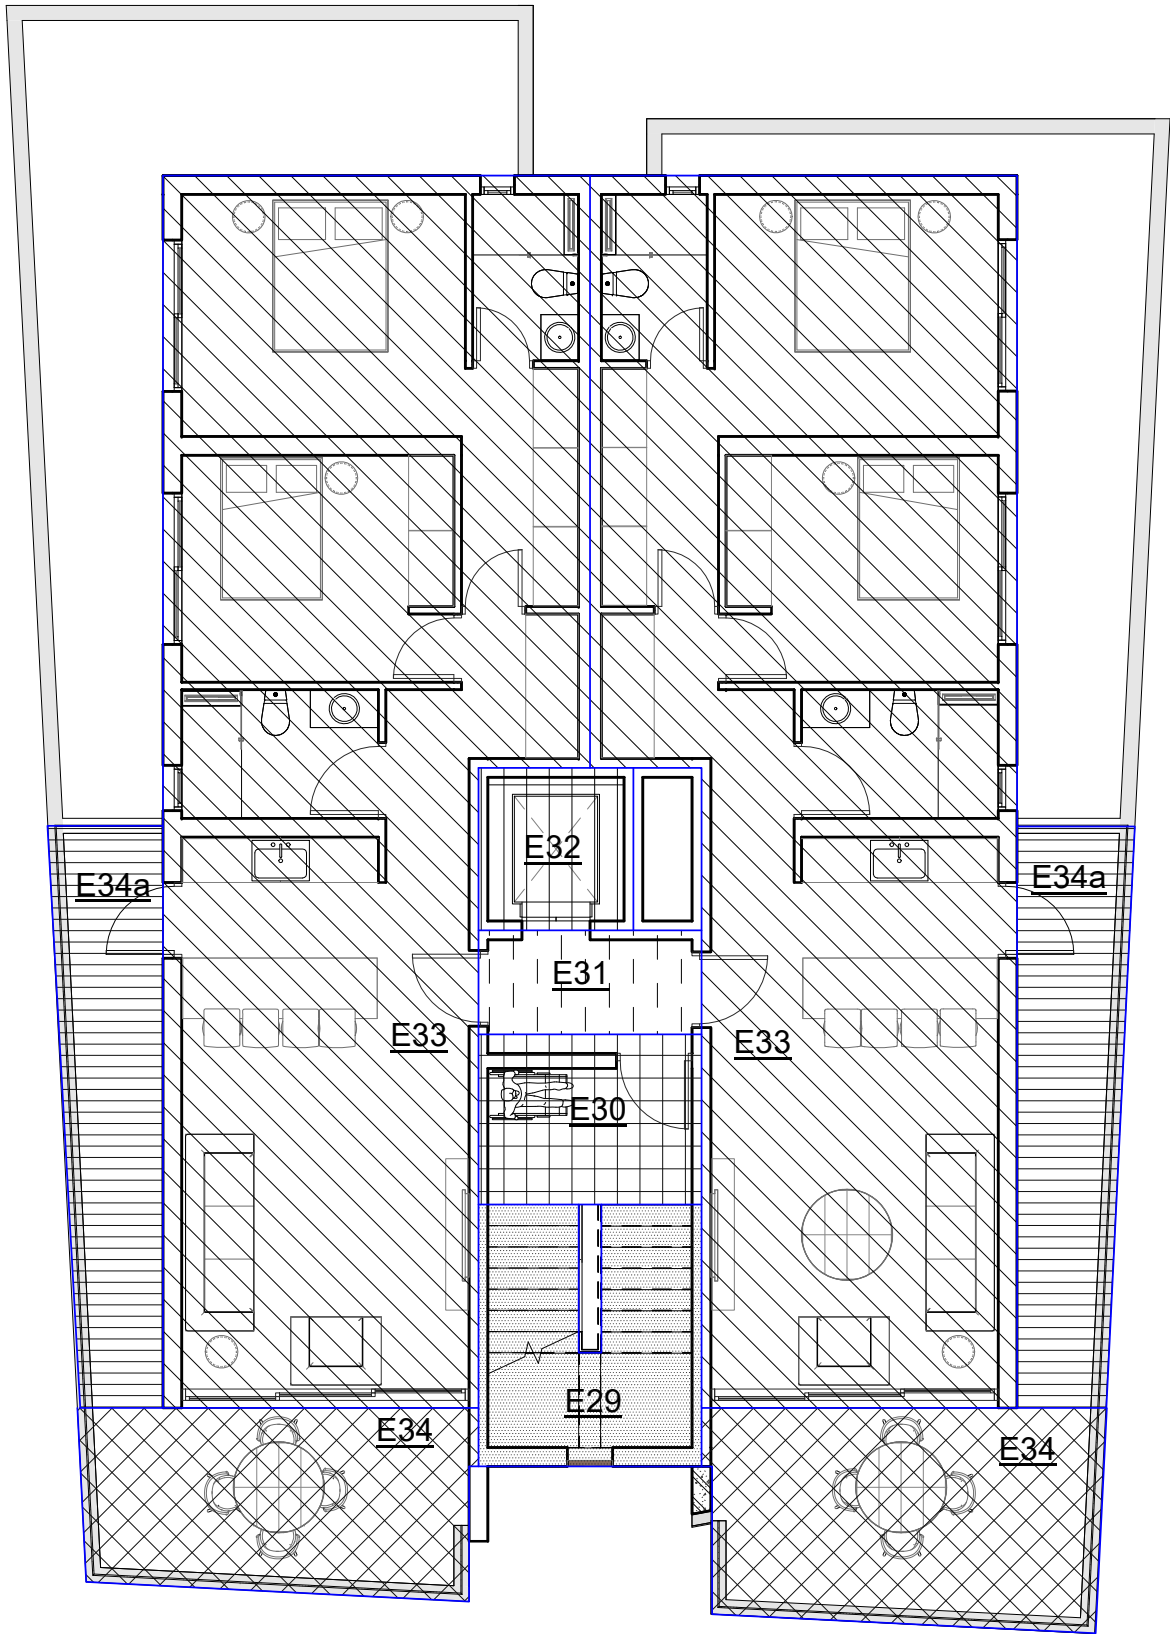

Εμβαδομέτρηση

- E29 = 9.00TM
- E30 = 6.60TM
- E31 = 4.00TM
- E32 = 4.40TM
- E33 = 80.00+80.00=160.00TM
- E34 = 12.50+14.80=27.30TM
<25%(45.15TM)
- E34a=10.10+10.55=20.65TM

Σύνολο 5ου Ορόφου=164.00TM

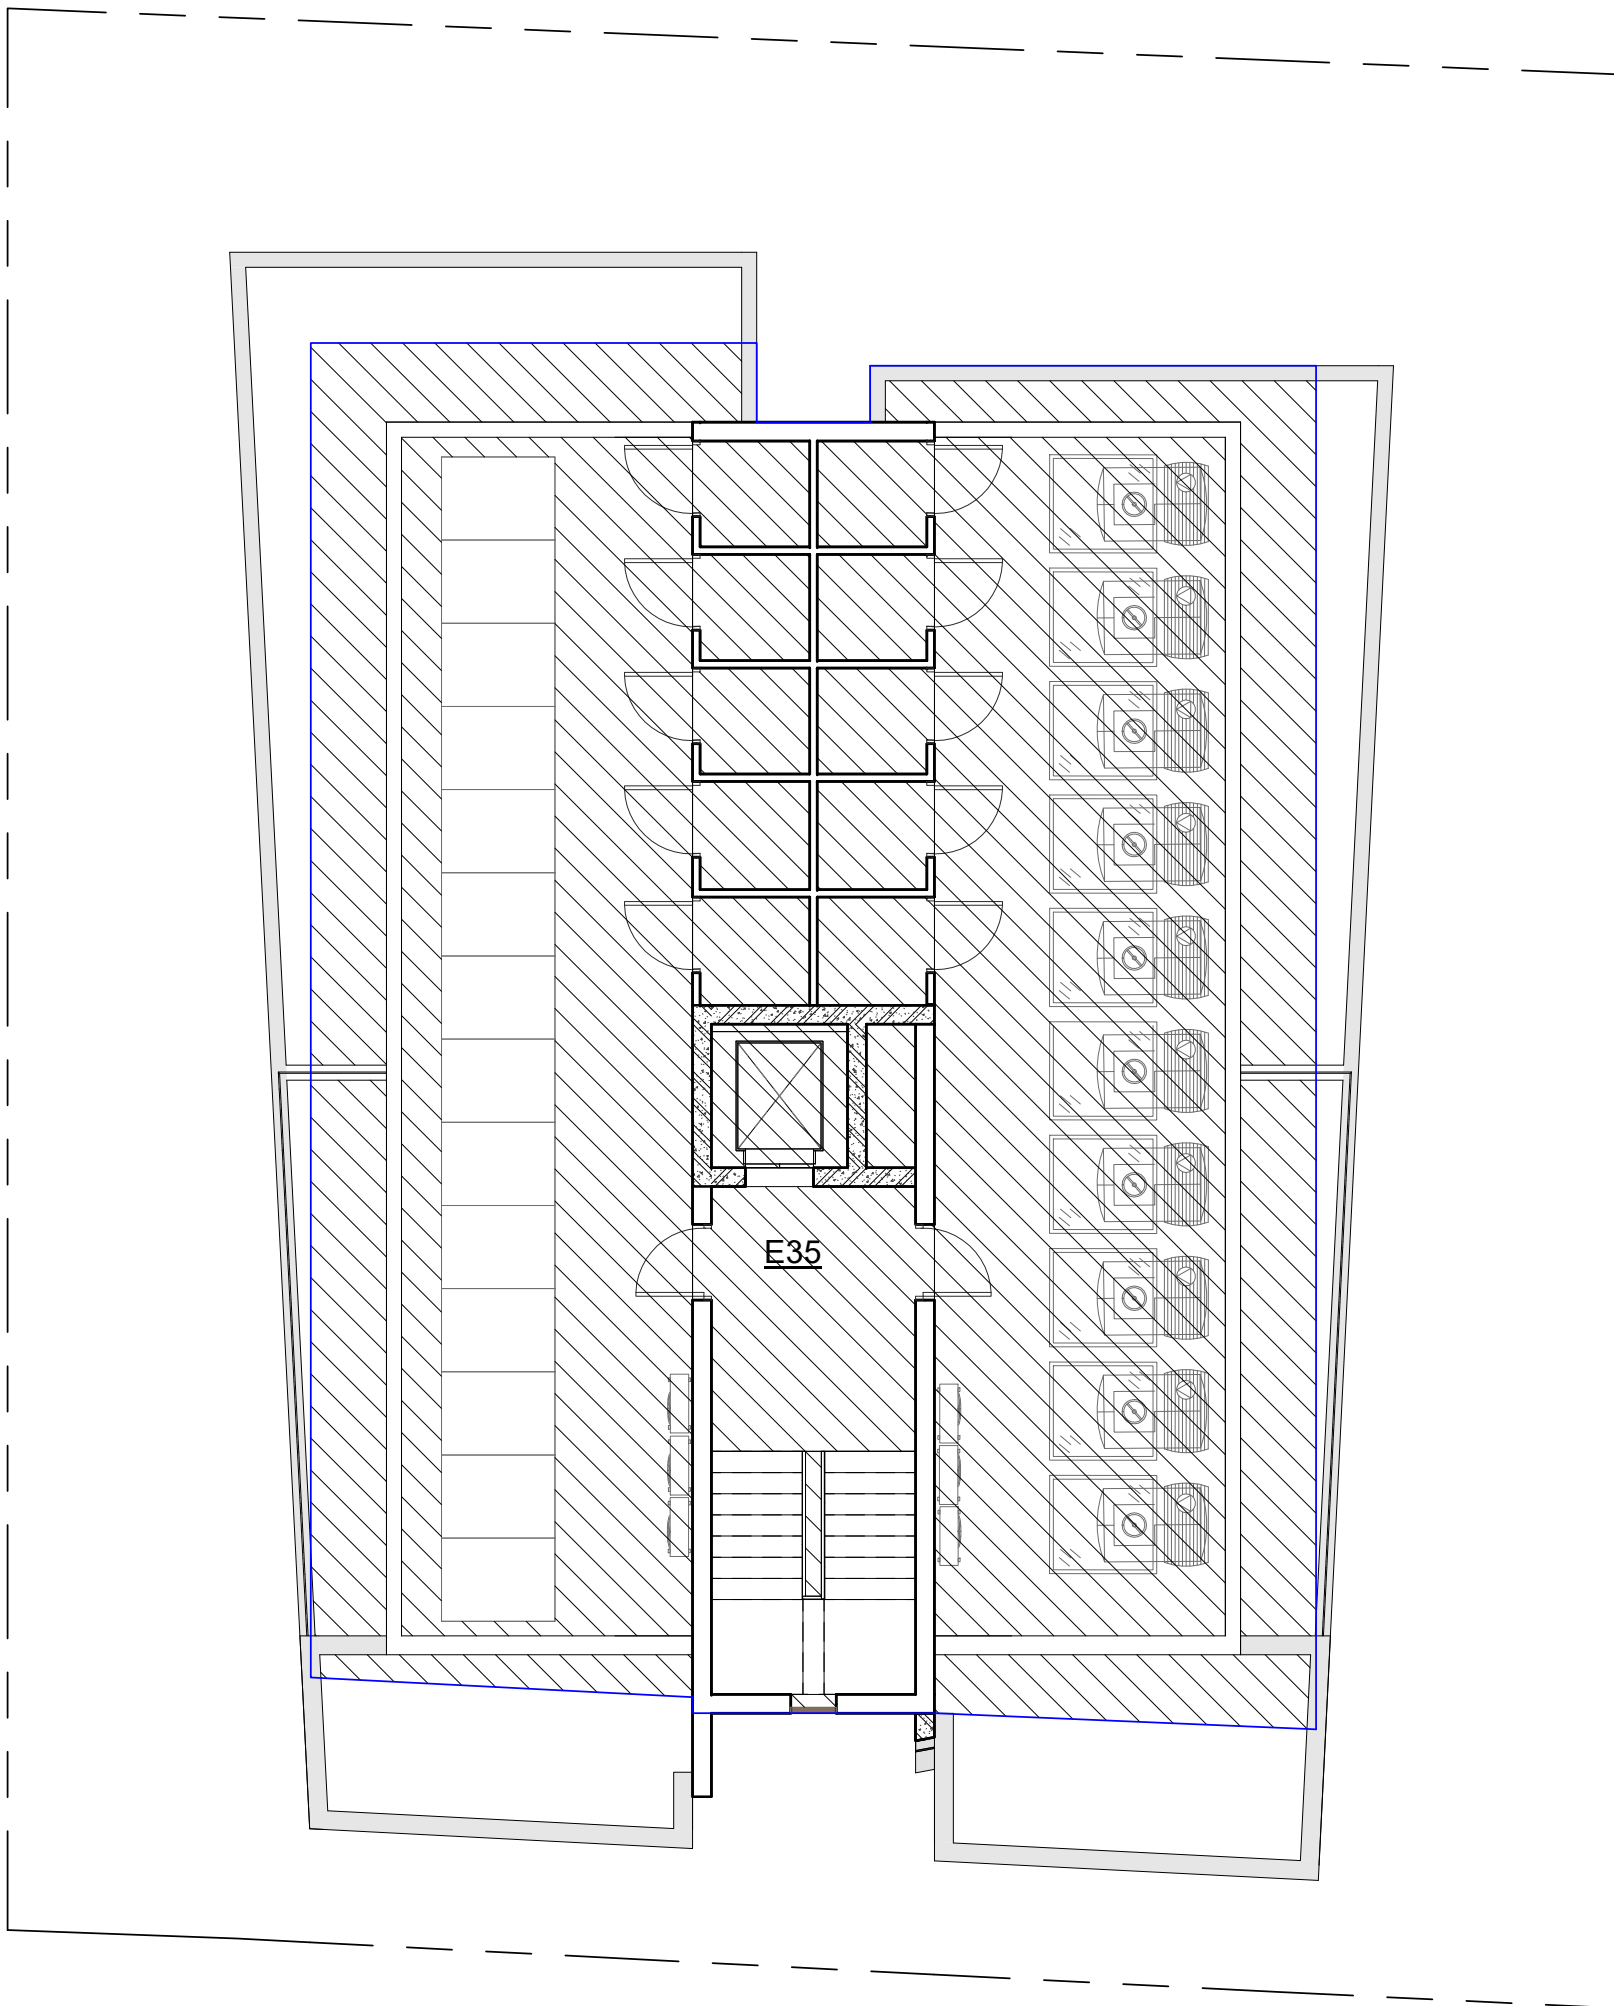

ΠΟΛΕΟΔΟΜΙΚΗ ΖΩΝΗ = Κα3
ΕΜΒΑΔΟΝ ΟΙΚΟΠΕΔΟΥ = 545ΤΜ (ΜΕΤΑ ΑΠΟ ΟΡΙΟΘΕΤΗΣΗ)
ΕΠΙΤΡΕΠΟΜΕΝΟΣ ΣΥΝΤΕΛΕΣΤΗΣ ΔΟΜΗΣΗΣ 140% + 7% ΑΠΕ = 801.15
ΕΠΙΤΡΕΠΟΜΕΝΟΣ ΣΥΝΤΕΛΕΣΤΗΣ ΚΑΛΥΨΗΣ 50% = 272.50ΤΜ

Εμβαδομέτρηση

 Ε35 =236.50ΤΜ

ΣΥΝΟΛΟ
ΠΡΟΤΕΙΝΟΜΕΝΟΣ Σ.Δ.= 799.00ΤΜ
ΠΡΟΤΕΙΝΟΜΕΝΟΣ Σ.Κ.= 236.50ΤΜ

ΑΡΧΙΤΕΚΤΟΝΕΣ ΜΗΧΑΝΙΚΟΙ



ΓΙΑΝΝΟΣ ΤΣΙΟΛΗΣ - ΙΩΑΝΝΑ ΘΕΟΔΟΣΙΟΥ
Δ: ΛΕΩΦ. ΤΣΕΡΙΟΥ 11, Δ. 301, ΣΤΡΟΒΟΛΟΣ,
2040, ΛΕΥΚΩΣΙΑ
Τ: 99544461 - 99913698

ΥΠΟΜΝΗΜΑ / LEGEND

ΥΠΟΓΡΑΦΗ / SIGNATURE

ΤΙΤΛΟΣ ΕΡΓΟΥ / PROJECT TITLE

Πολυκατοικία στην Ακρόπολη

ΤΙΤΛΟΣ ΣΧΕΔΙΟΥ / DRAWING TITLE

Εμβαδομέτρηση Οροφής -
Κάλυψη

Σχεδίαση /
Drawn by

Author

Έλεγχος /
Checked by

Checker

Κλίμακα /
Scale

1 : 100

Ημ/νια / Date

ΜΑΪΟΣ 2025

Αρ. Εργου /
Pr. No.

203_25

ΑΡ. ΣΧΕΔΙΟΥ / DR. NUMBER

E07