


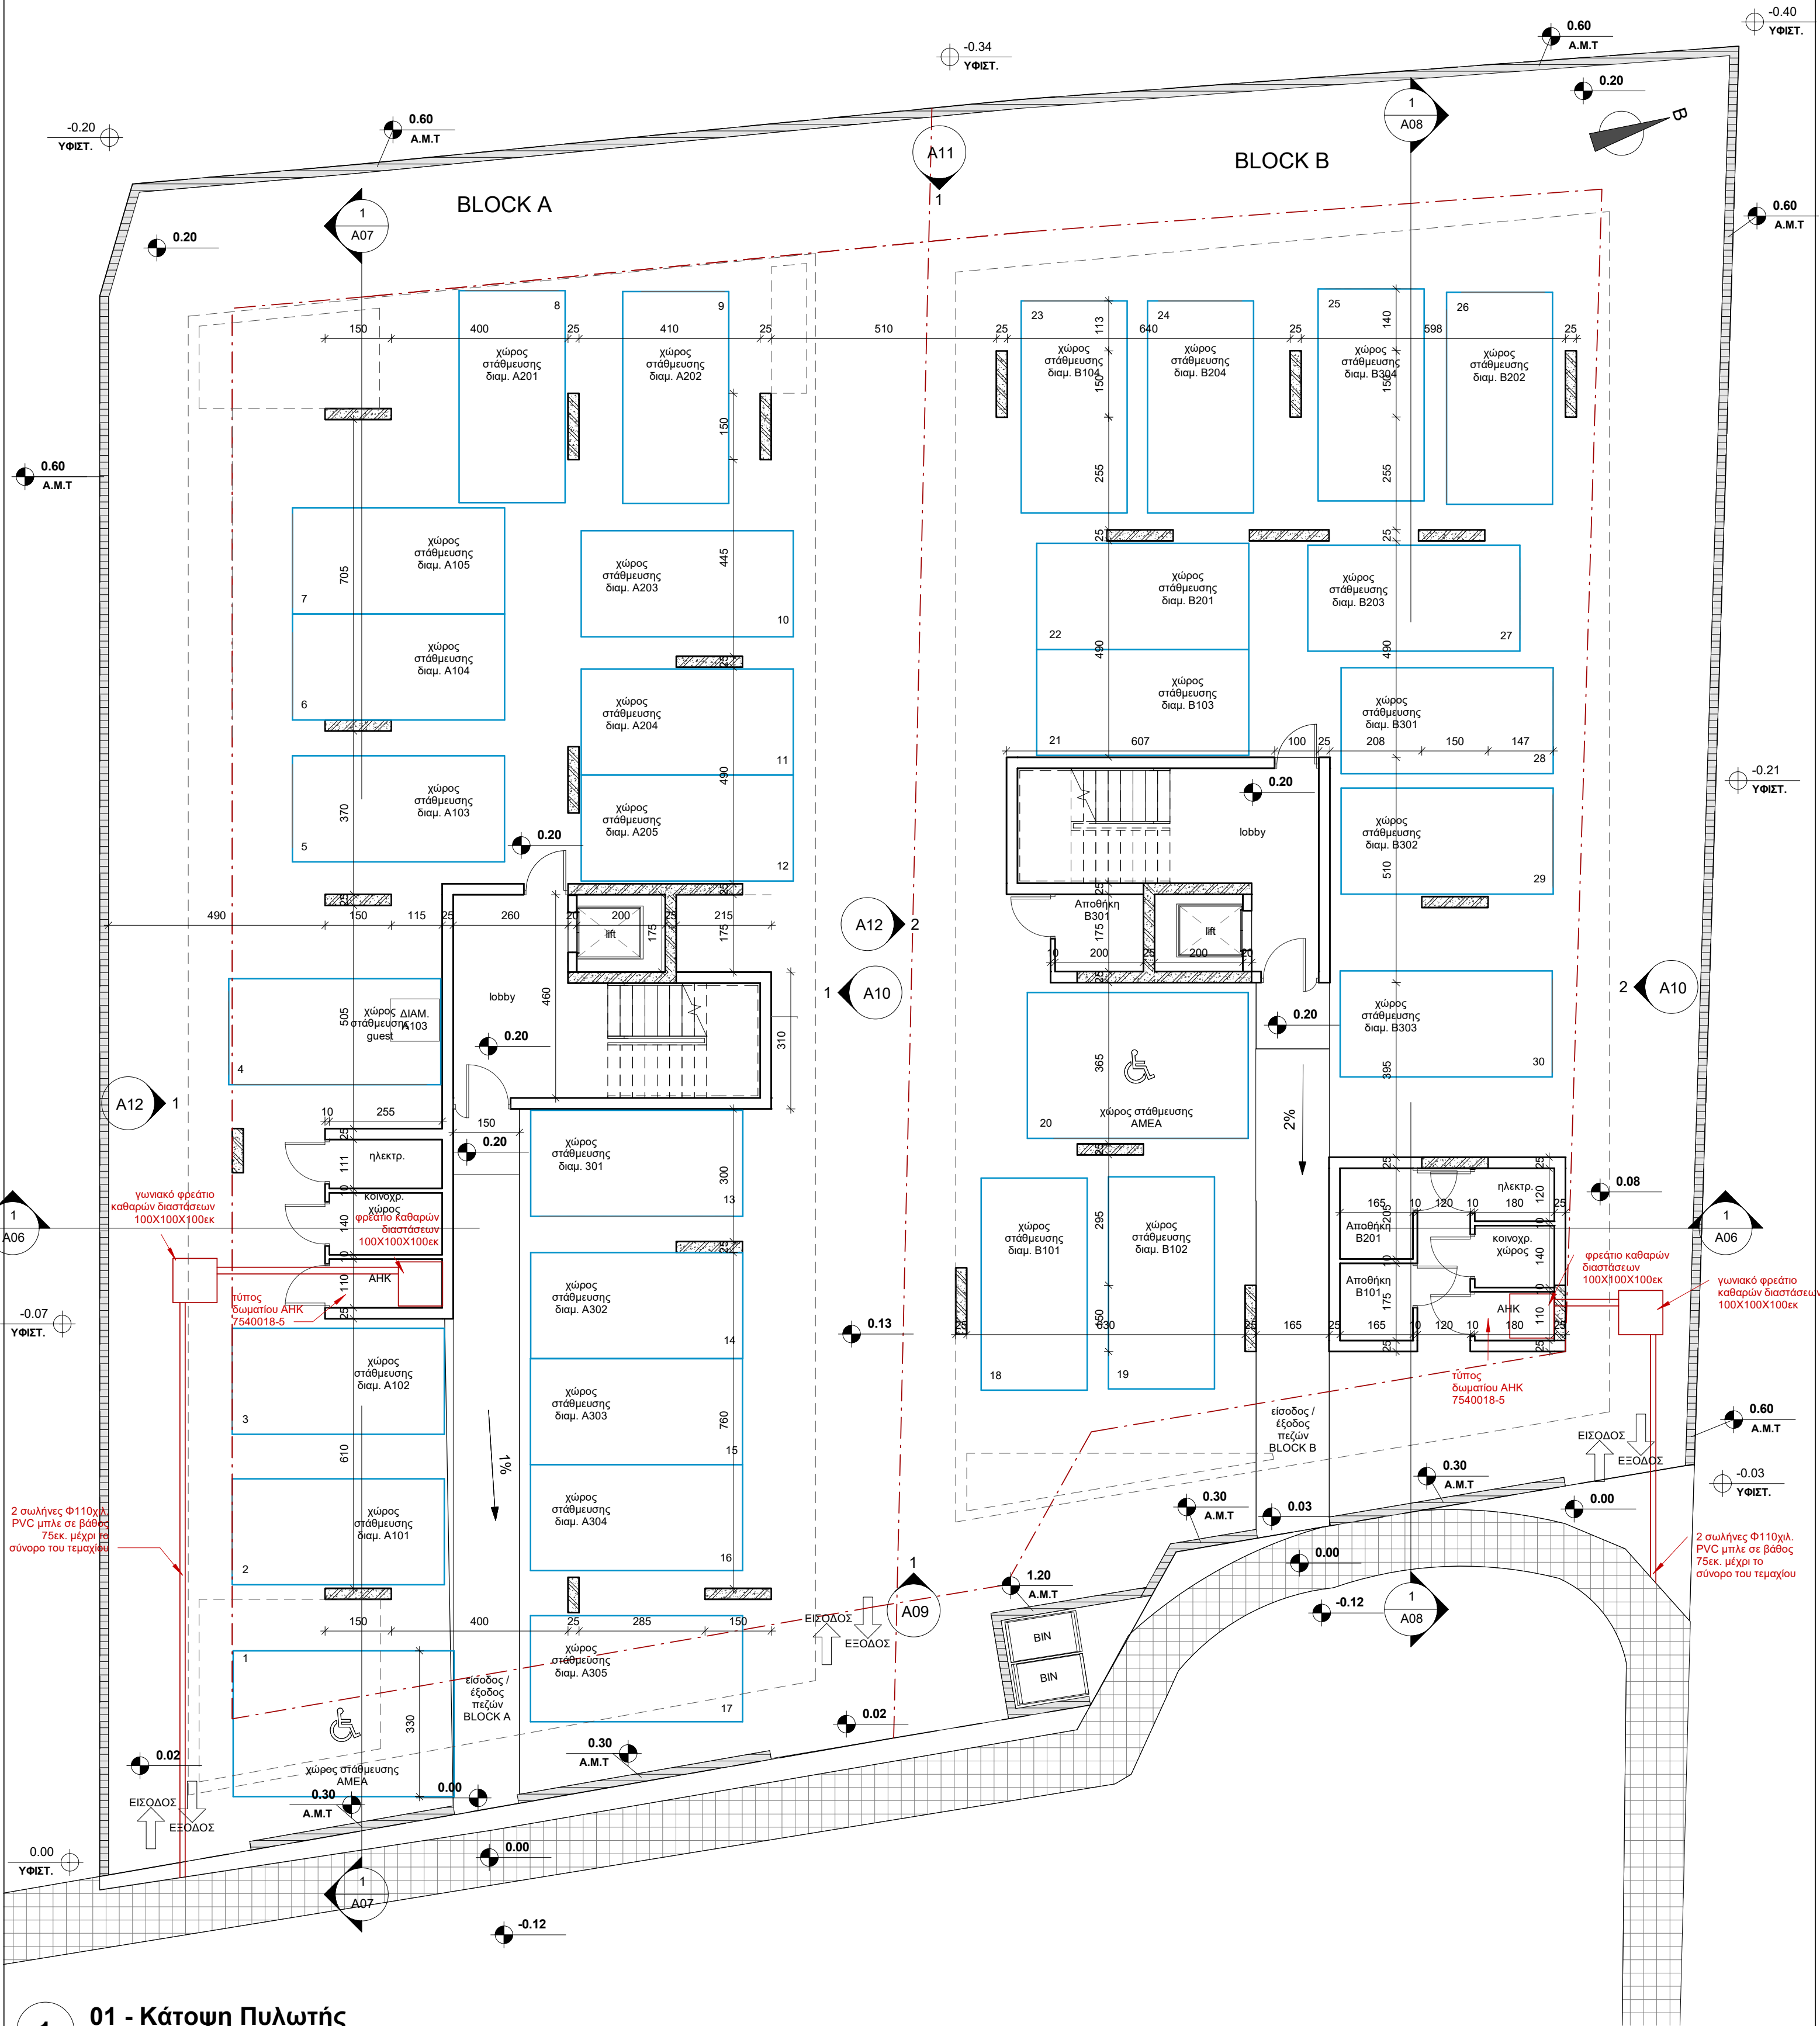

1 01 - Κάτοψη Πυλωτής
1 : 100

ΑΡΧΙΤΕΚΤΟΝΕΣ ΜΗΧΑΝΙΚΟΙ

studio

ΓΙΑΝΝΟΣ ΤΣΙΟΛΗΣ - ΙΩΑΝΝΑ ΘΕΟΔΟΣΙΟΥ
Δ: ΛΕΩΦ. ΤΣΕΡΠΟΥ 11, Δ. 301, ΣΤΡΟΒΟΛΟΣ,
2040, ΛΕΥΚΩΣΙΑ
Τ: 99544461 - 99913698

ΥΠΟΓΡΑΦΗ / SIGNATURE

studio

ΑΡΧΙΤΕΚΤΟΝΕΣ ΜΗΧΑΝΙΚΟΙ
ΓΙΑΝΝΟΣ ΤΣΙΟΛΗΣ Α096951
ΙΩΑΝΝΑ ΘΕΟΔΟΣΙΟΥ Α149478

ΥΠΟΜΝΗΜΑ / LEGEND

- +0.00 Υφιστάμενο υψόμετρο
- +0.00 Υφιστάμενο υψόμετρο
- +0.00 Υψόμετρο Άνω Μέρους Τοίχου
- +0.00 Υψόμετρο Άνω Μέρους Καγκέλου
- +0.00 Υψόμετρο Άνω Μέρους Στηθαίου

ΤΙΤΛΟΣ ΕΡΓΟΥ / PROJECT TITLE

Πολυκατοικίες στον Άγιο Δομέτιο

ΤΙΤΛΟΣ ΣΧΕΔΙΟΥ / DRAWING TITLE

Κάτοψη Πυλωτής

Σχεδίαση / Drawn by
Ι.Θ.

Έλεγχος / Checked by
Φ STUDIO


Ημ/νία / Date
ΙΟΥΝΙΟΣ 2025

Αρ. Εργού / Pr. No.
207_25

Κλίμακα / Scale
1 : 100

ΑΡ. ΣΧΕΔΙΟΥ / DR. NUMBER

A01

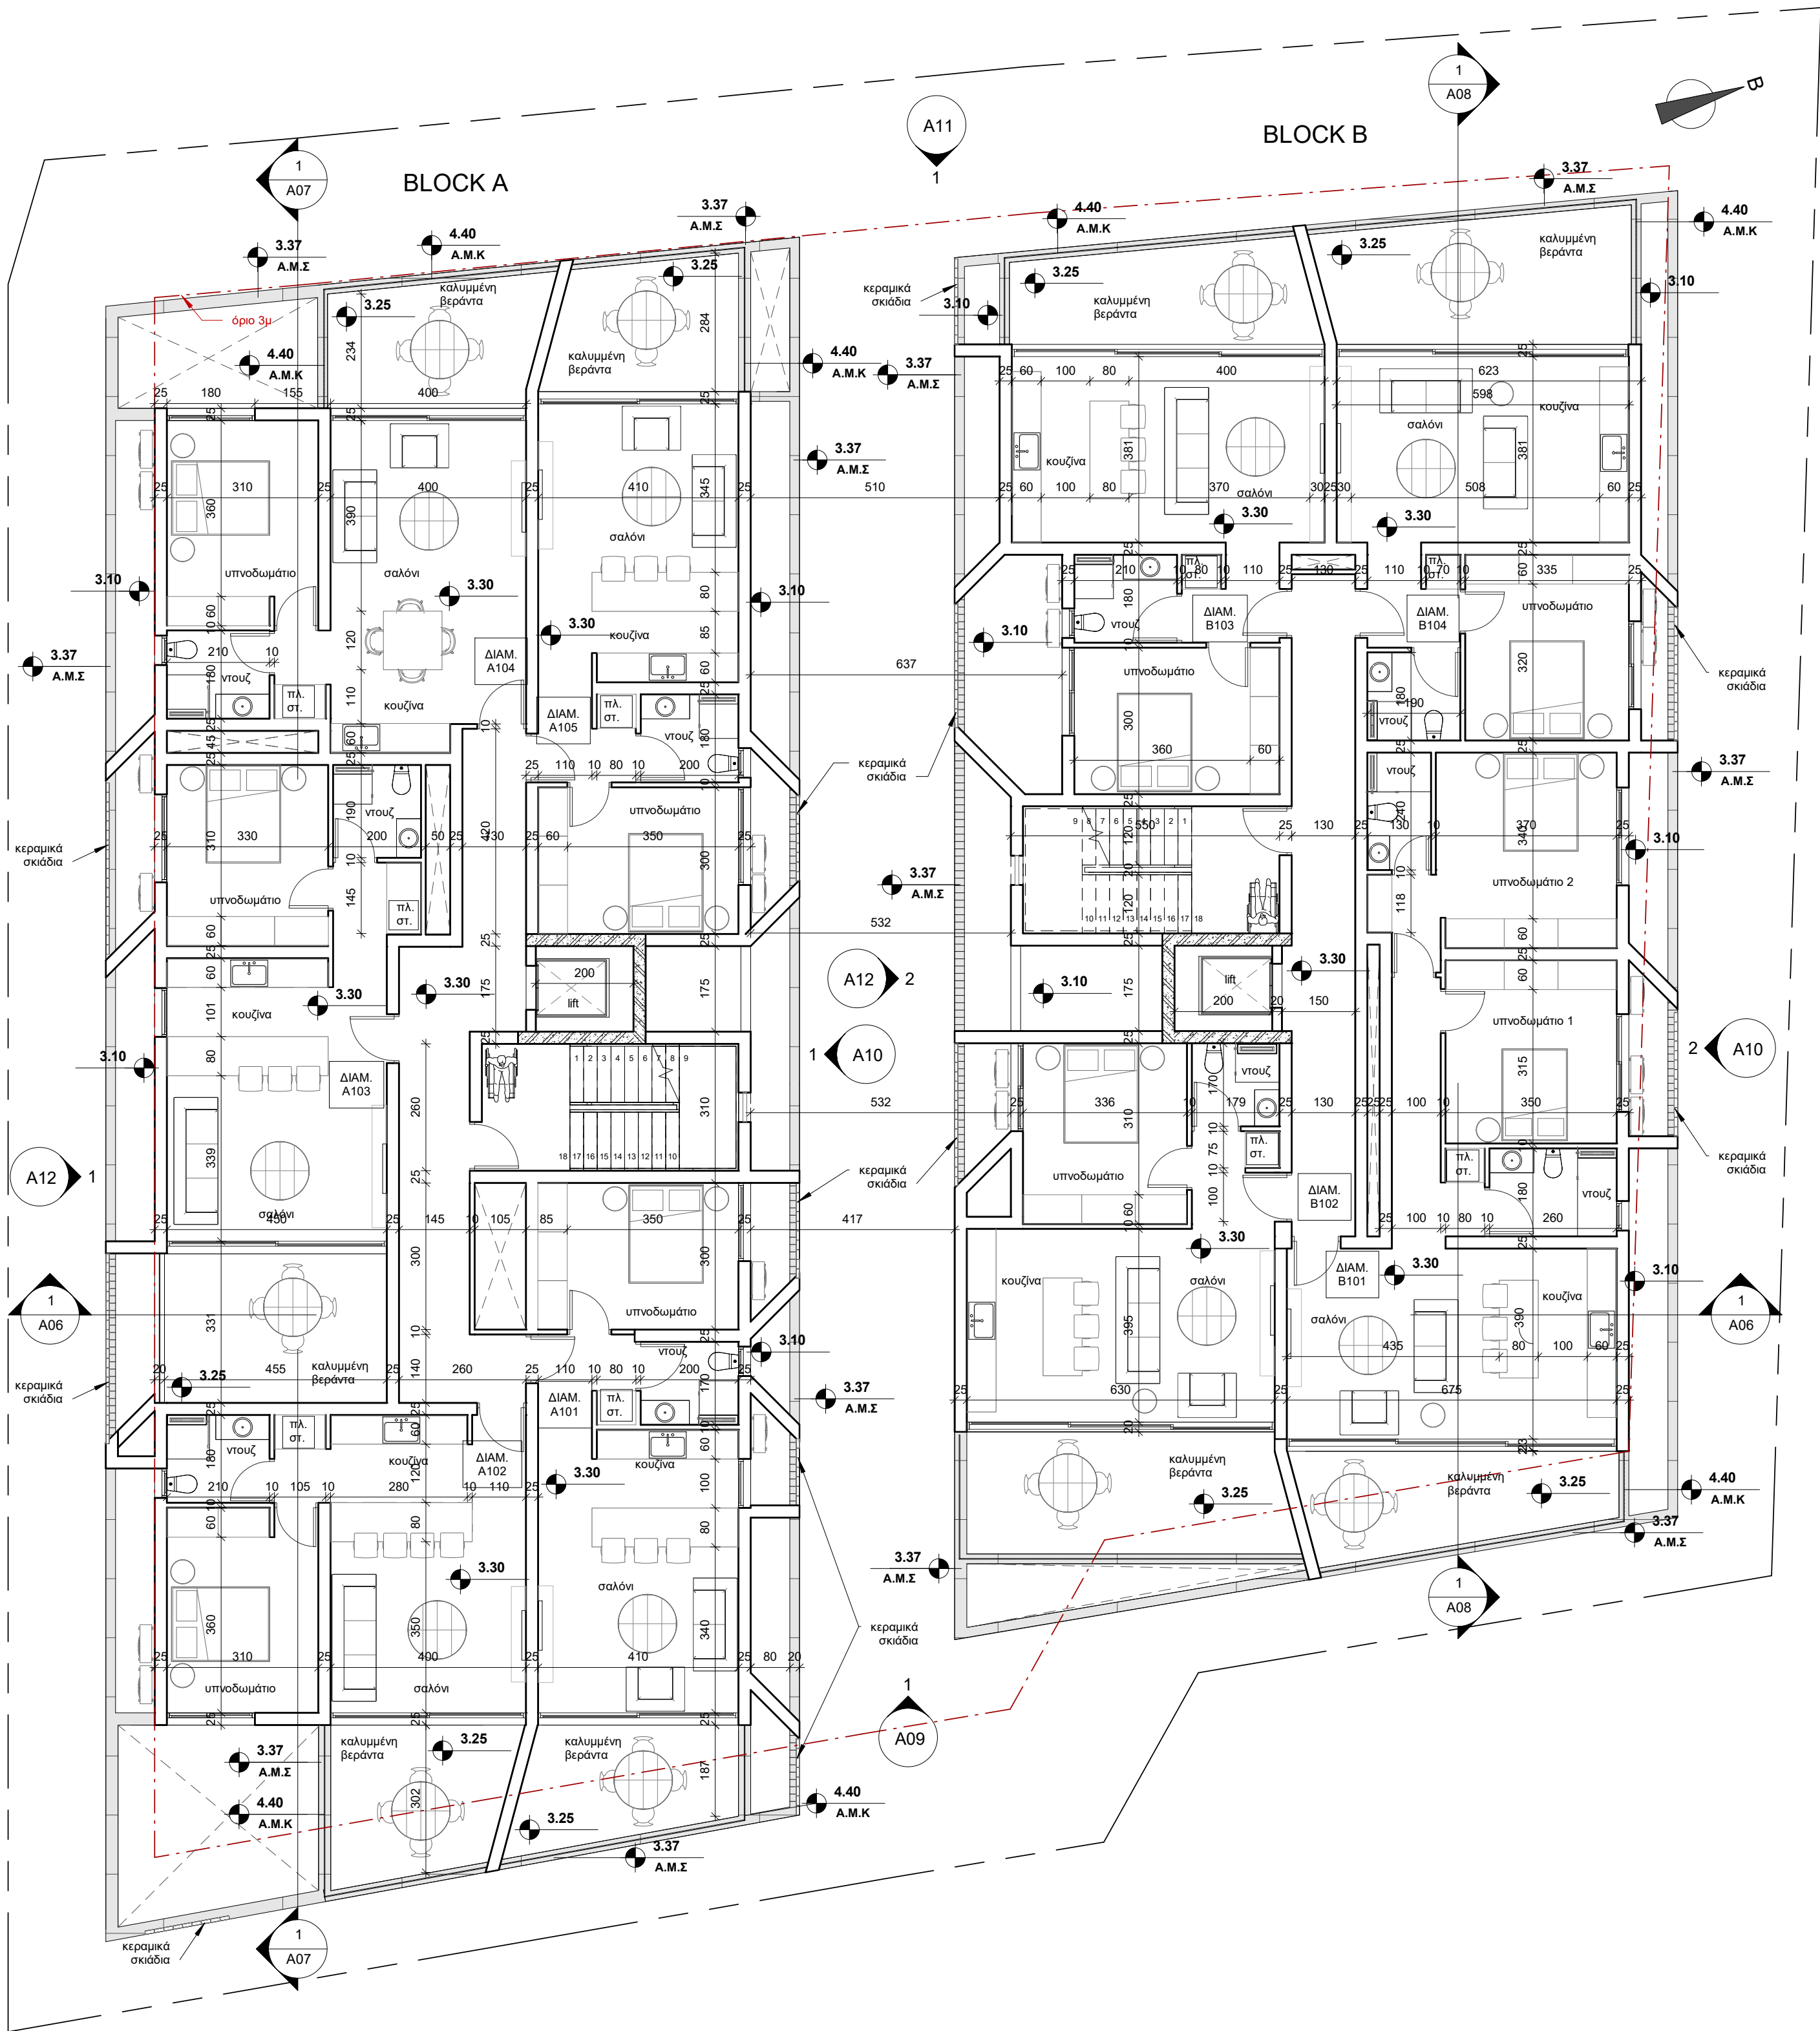

1

02 - Κάτοψη 1ου Ορόφου

1 : 100

ΑΡΧΙΤΕΚΤΟΝΕΣ ΜΗΧΑΝΙΚΟΙ

ΥΠΟΓΡΑΦΗ / SIGNATURE

ΥΠΟΜΝΗΜΑ / LEGEND

ΤΙΤΛΟΣ ΕΡΓΟΥ / PROJECT TITLE

Πολυκατοικίες στον Άγιο
Δομέτιο

ΤΙΤΛΟΣ ΣΧΕΔΙΟΥ / DRAWING TITLE

Κάτοψη 1ου Ορόφου

Σχεδίαση /
Drawn by
I.Θ

Ημ/νία / Date
ΙΟΥΝΙΟΣ 2025

Αρ. Εργου
/ Pr. No.
207_25

Κλίμακα /
Scale
1 : 100

ΑΡ. ΣΧΕΔΙΟΥ / DR. NUMBER

A02




ΓΙΑΝΝΟΣ ΤΣΙΟΛΗΣ - ΙΩΑΝΝΑ ΘΕΟΔΟΣΙΟΥ
Δ: ΛΕΩΦ. ΤΣΕΡΙΟΥ 11, Δ. 301, ΣΤΡΟΒΟΛΟΣ,
2040, ΛΕΥΚΩΣΙΑ
Τ: 99544461 - 99913698



ΑΡΧΙΤΕΚΤΟΝΕΣ ΜΗΧΑΝΙΚΟΙ
ΓΙΑΝΝΟΣ ΤΣΙΟΛΗΣ Α096951
ΙΩΑΝΝΑ ΘΕΟΔΟΣΙΟΥ Α148438

- +0.00 Υψοστάμενο υπόγειο
ΥΦΙΣΤ.
- +0.00 Προτεινόμενο υπόγειο
- +0.00 Υψόμετρο Άνω Μέρους Τοίχου
Α.Μ.Τ
- +0.00 Υψόμετρο Άνω Μέρους Καγκέλου
Α.Μ.Κ
- +0.00 Υψόμετρο Άνω Μέρους Στηθαίου
Α.Μ.Σ

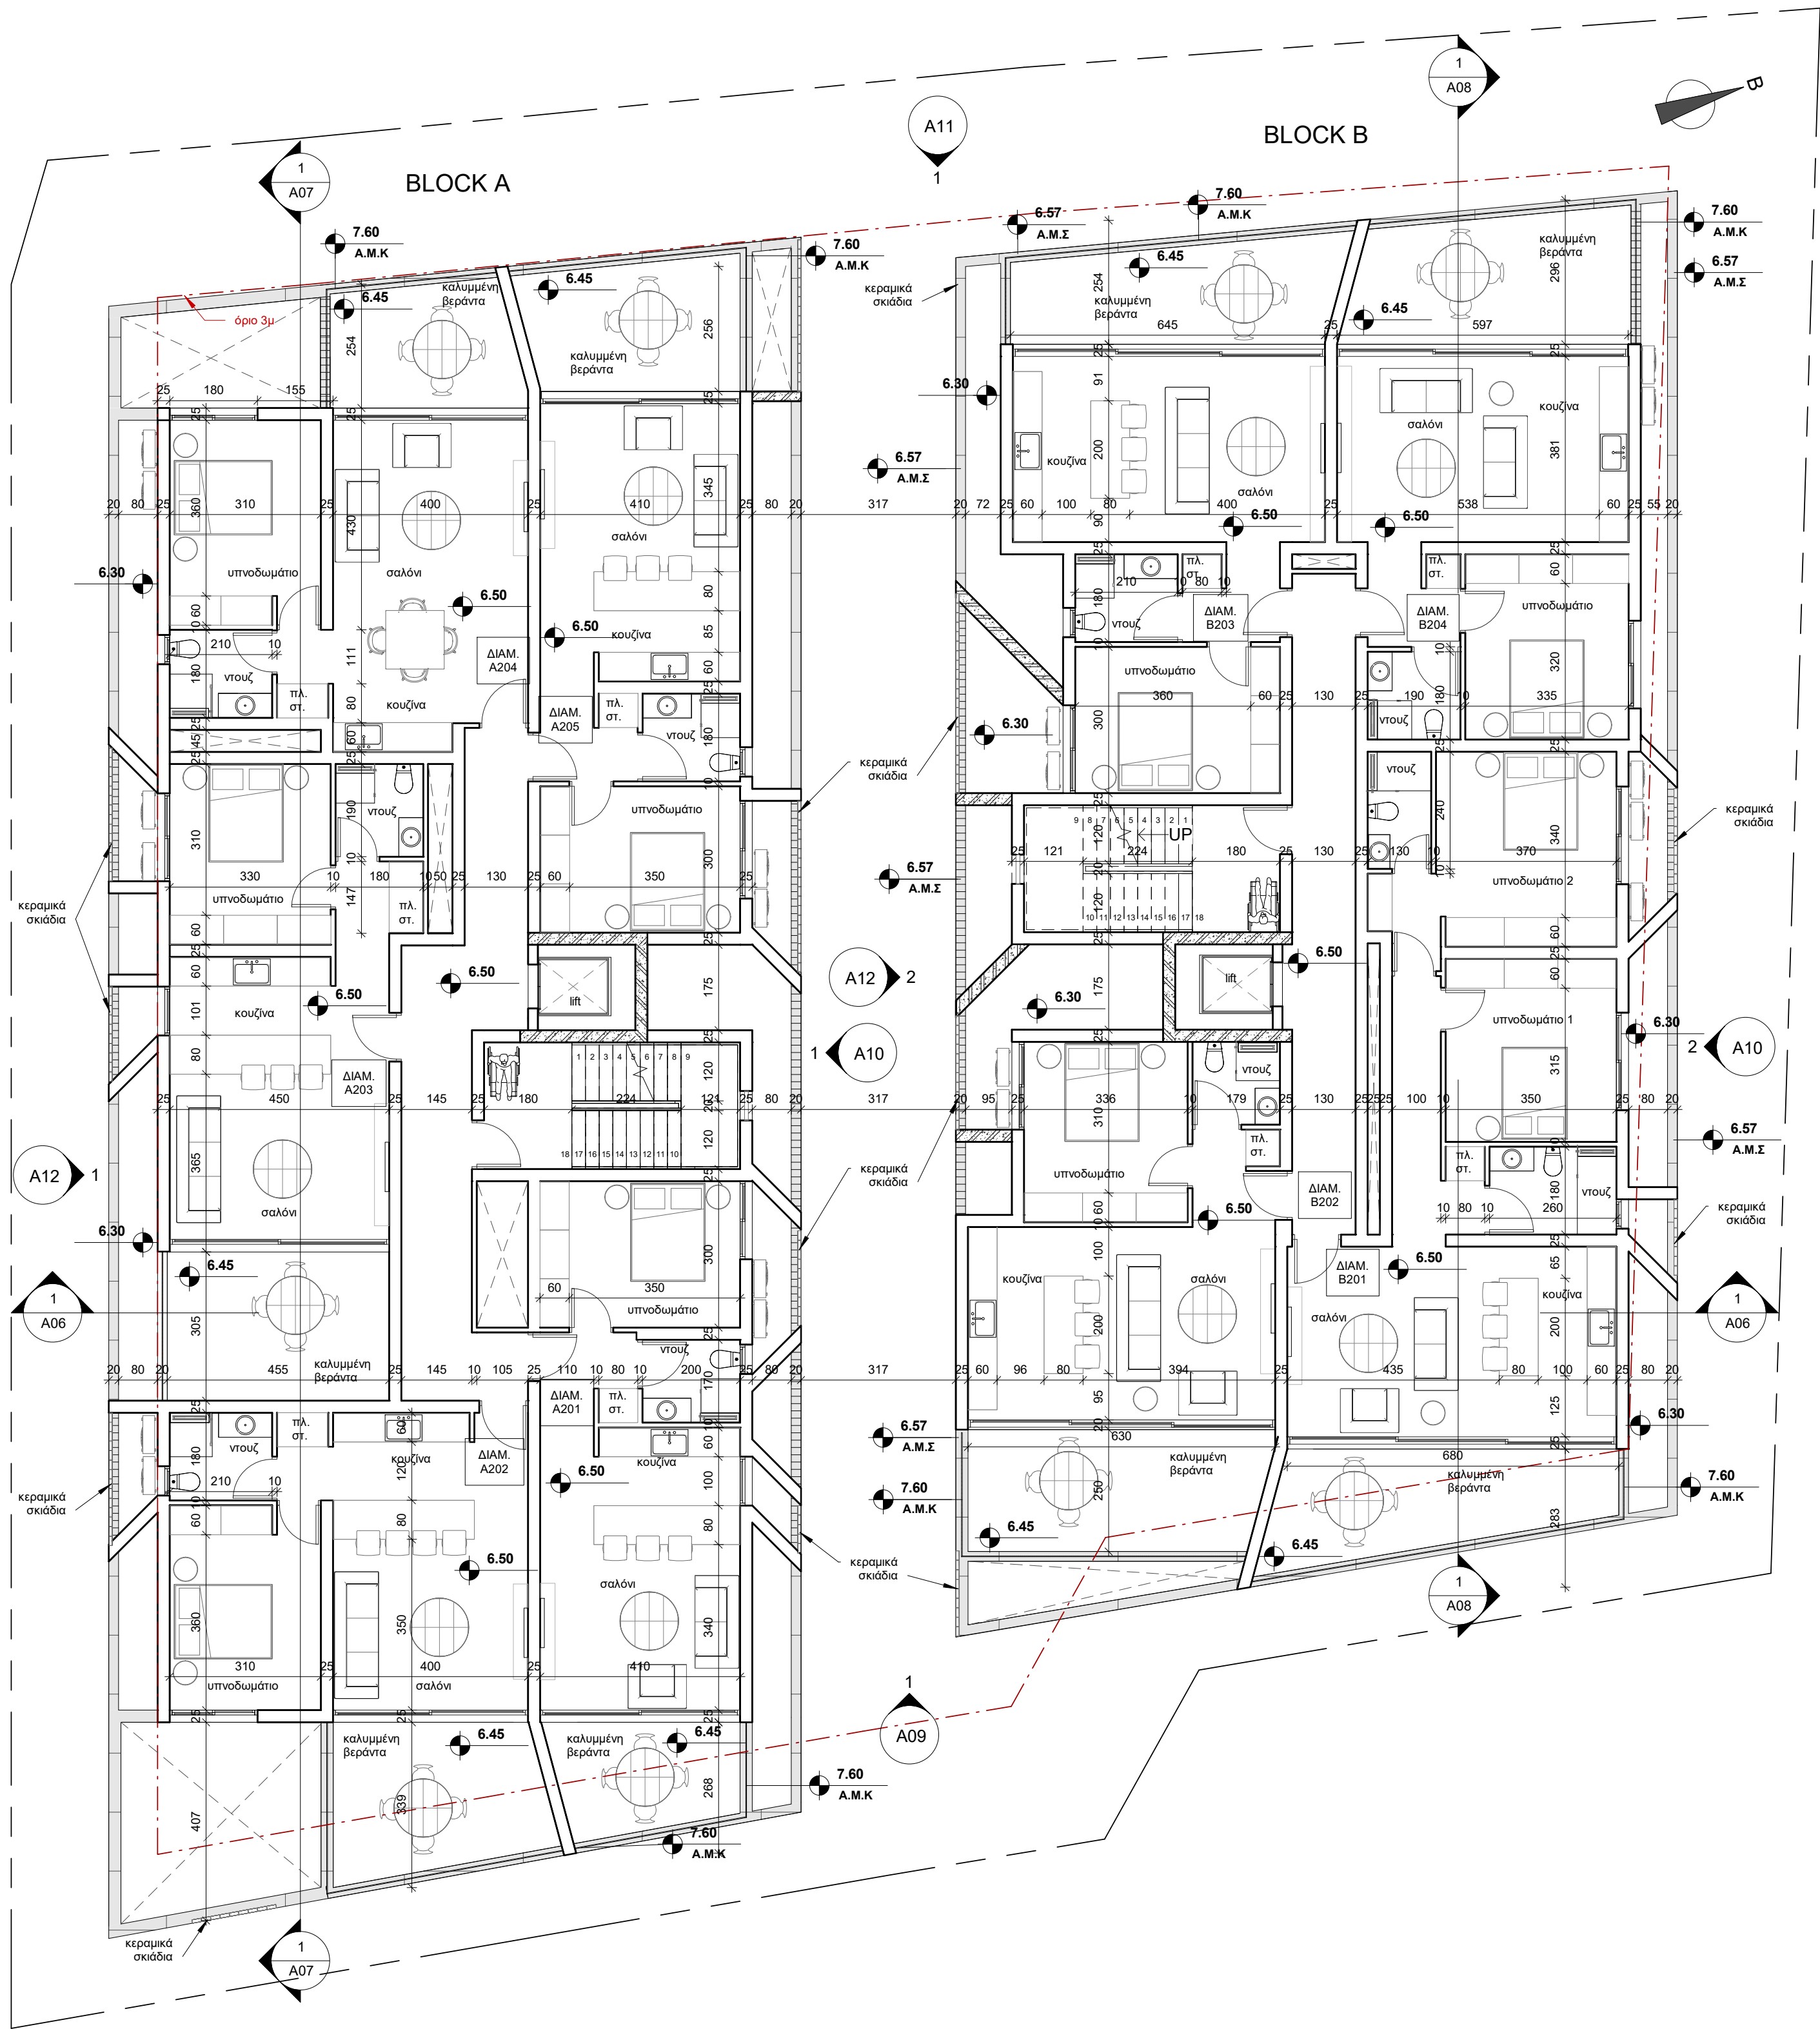

1 03 - Κάτοψη 2ου Ορόφου
1 : 100

ΑΡΧΙΤΕΚΤΟΝΕΣ ΜΗΧΑΝΙΚΟΙ

studio

ΓΙΑΝΝΟΣ ΤΣΙΟΛΗΣ - ΙΩΑΝΝΑ ΘΕΟΔΟΣΙΟΥ
Δ: ΛΕΩΦ. ΤΣΕΡΙΟΥ 11, Δ. 301, ΣΤΡΟΒΟΛΟΣ,
2040, ΛΕΥΚΩΣΙΑ
Τ: 99544461 - 99913698

ΥΠΟΓΡΑΦΗ / SIGNATURE

studio
ΑΡΧΙΤΕΚΤΟΝΕΣ ΜΗΧΑΝΙΚΟΙ
ΓΙΑΝΝΟΣ ΤΣΙΟΛΗΣ Α096951
ΙΩΑΝΝΑ ΘΕΟΔΟΣΙΟΥ Α149428

ΥΠΟΜΝΗΜΑ / LEGEND

- +0.00 Υφιστάμενο υψόμετρο **ΥΦΙΣΤ.**
- +0.00 Προτεινόμενο υψόμετρο
- +0.00 Υψόμετρο Άνω Μέρους Τοίχου **Α.Μ.Τ**
- +0.00 Υψόμετρο Άνω Μέρους Καγκέλου **Α.Μ.Κ**
- +0.00 Υψόμετρο Άνω Μέρους Στηθαίου **Α.Μ.Σ**


ΤΙΤΛΟΣ ΕΡΓΟΥ / PROJECT TITLE

Πολυκατοικίες στον Άγιο Δομέτιο

ΤΙΤΛΟΣ ΣΧΕΔΙΟΥ / DRAWING TITLE

Κάτοψη 2ου Ορόφου

Σχεδίαση / Drawn by I.Θ	Έλεγχος / Checked by Φ STUDIO
Ημ/νία / Date	ΙΟΥΝΙΟΣ 2025
Αρ. Εργού / Pr. No. 207_25	Κλίμακα / Scale 1 : 100
ΑΡ. ΣΧΕΔΙΟΥ / DR. NUMBER A03	

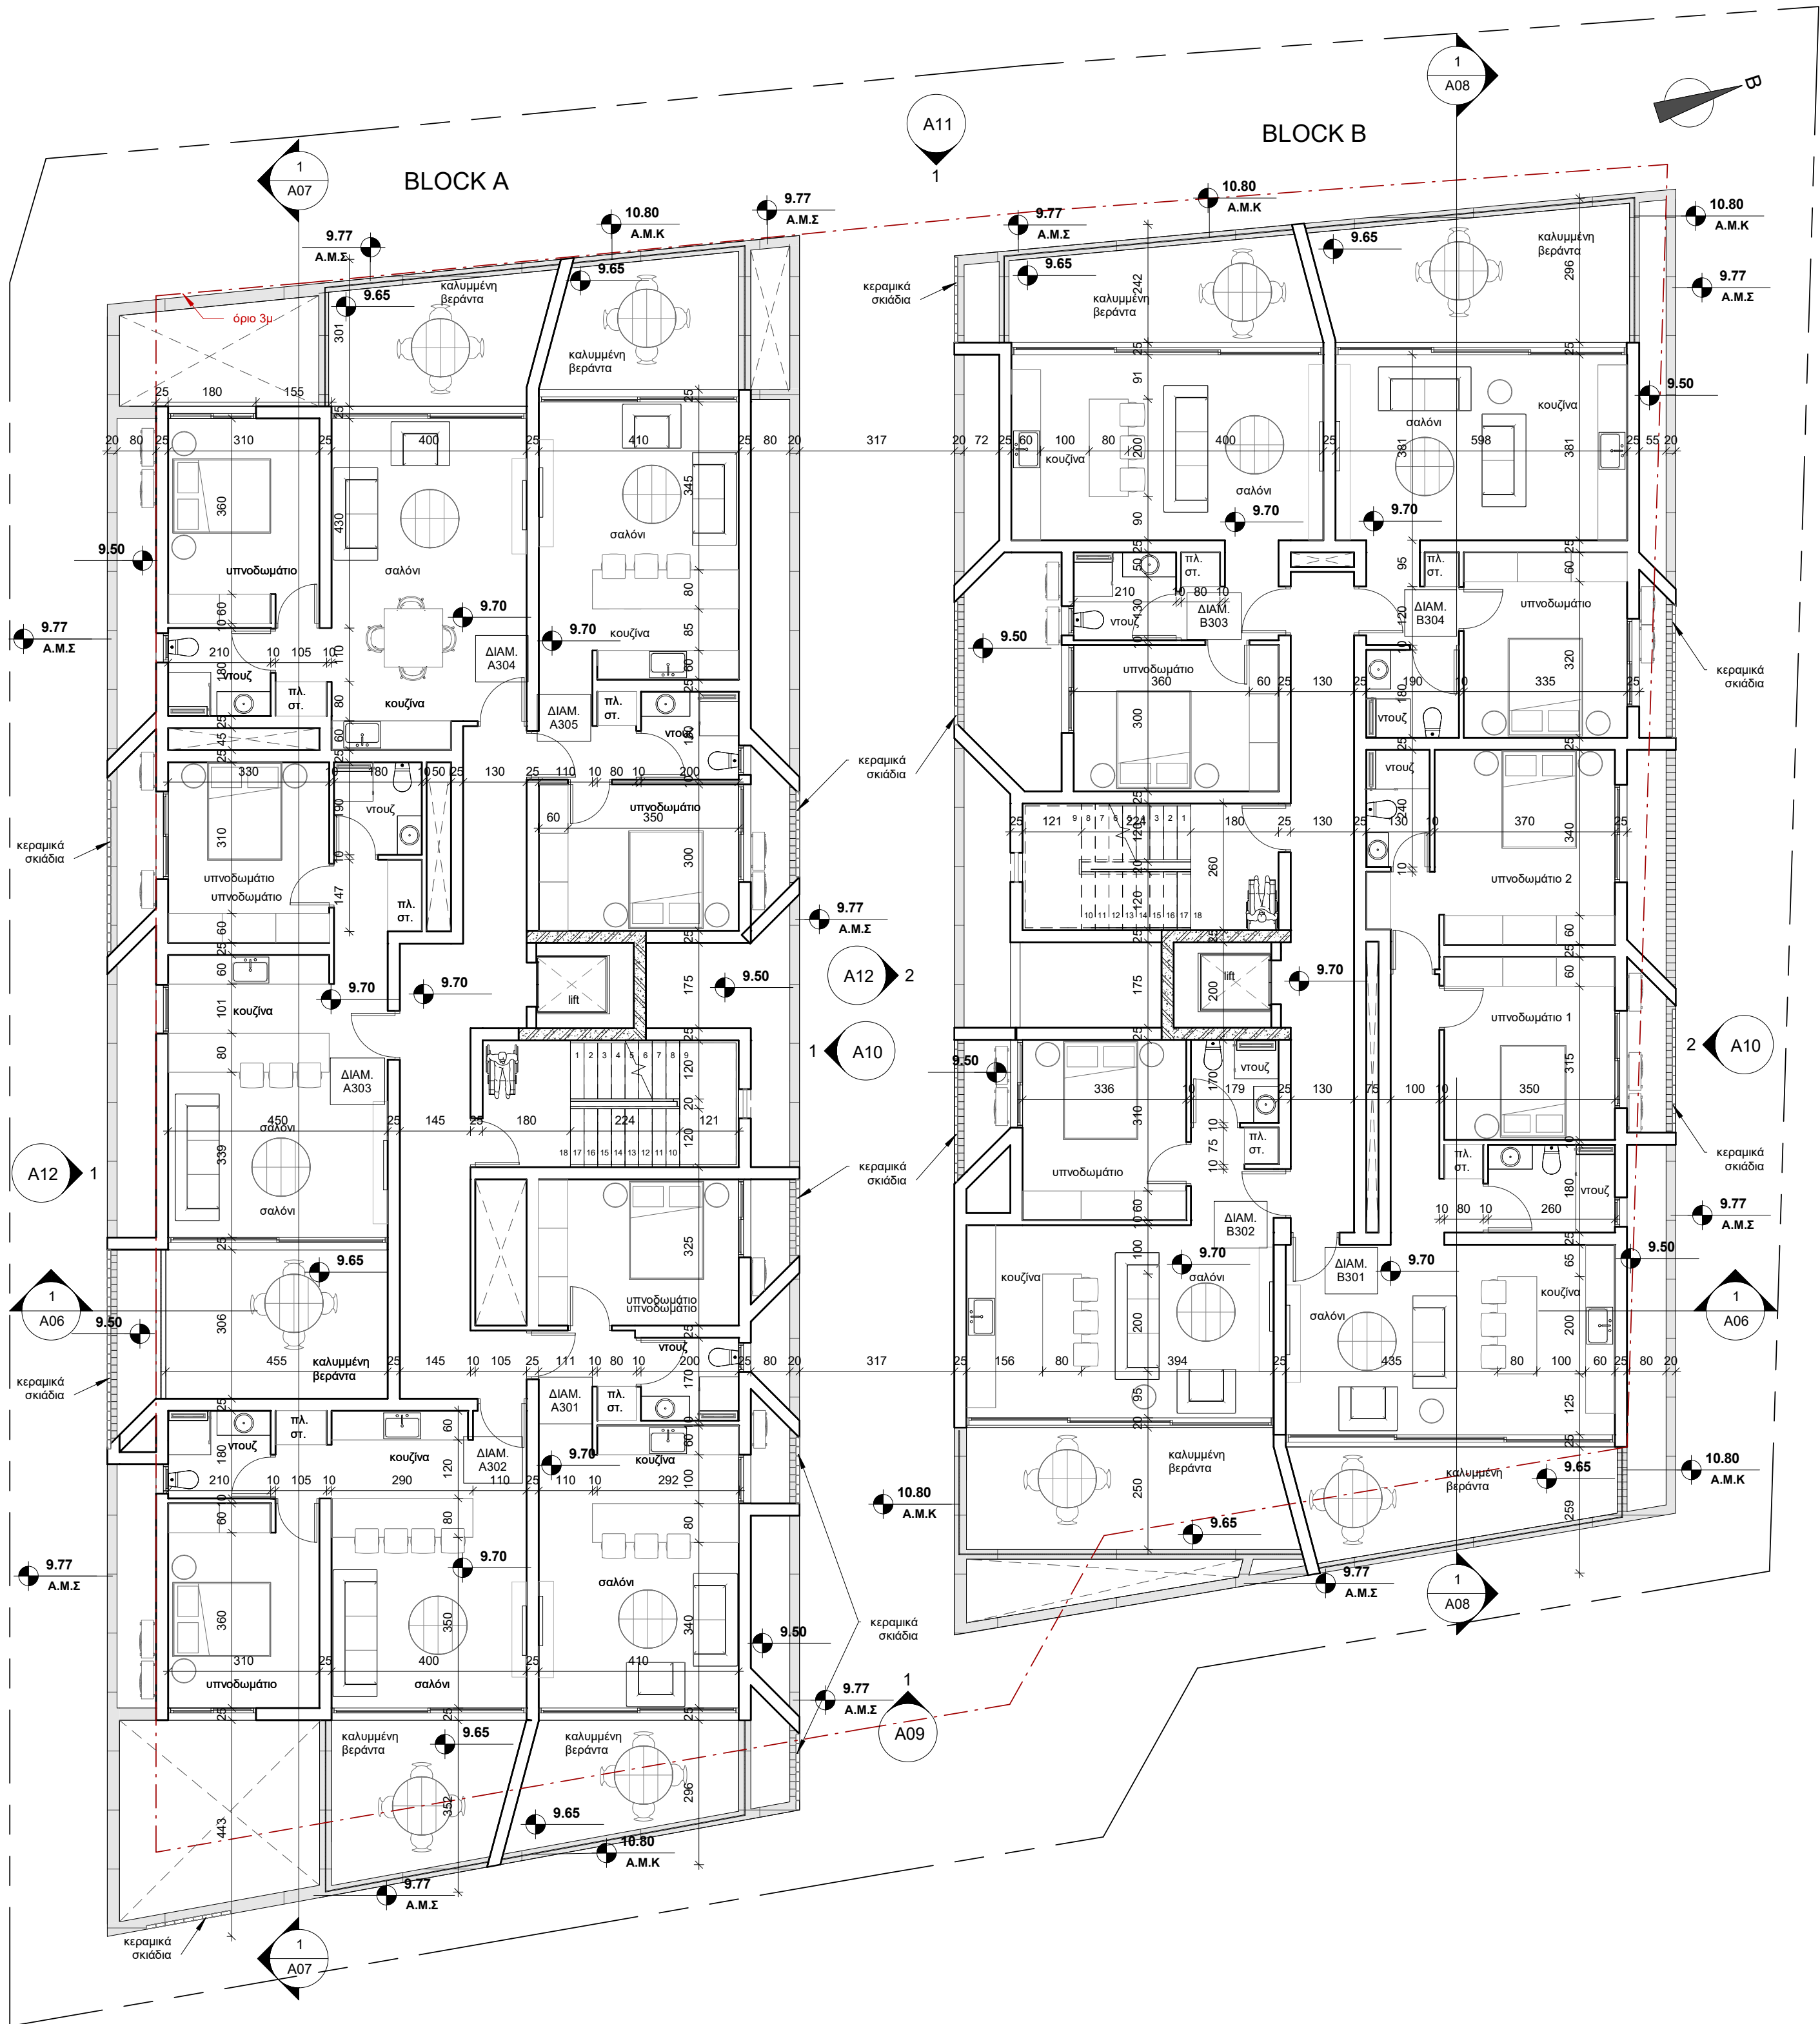

1 04 - Κάτοψη 3ου Ορόφου
1: 100

ΑΡΧΙΤΕΚΤΟΝΕΣ ΜΗΧΑΝΙΚΟΙ

studio

ΓΙΑΝΝΟΣ ΤΣΙΟΛΗΣ - ΙΩΑΝΝΑ ΘΕΟΔΟΣΙΟΥ
Δ: ΛΕΩΦ. ΤΣΕΡΙΟΥ 11, Δ. 301, ΣΤΡΟΒΟΛΟΣ,
2040, ΛΕΥΚΩΣΙΑ
Τ: 99544461 - 99913698

ΥΠΟΓΡΑΦΗ / SIGNATURE

studio
ΑΡΧΙΤΕΚΤΟΝΕΣ ΜΗΧΑΝΙΚΟΙ
ΓΙΑΝΝΟΣ ΤΣΙΟΛΗΣ Α096951
ΙΩΑΝΝΑ ΘΕΟΔΟΣΙΟΥ Α168639

ΥΠΟΜΝΗΜΑ / LEGEND

- +0.00 Υψοτάμενο υψόμετρο
ΥΦΙΣΤ.
- +0.00 Προτεινόμενο υψόμετρο
- +0.00 Υψόμετρο Άνω Μέρους Τοίχου
Α.Μ.Τ
- +0.00 Υψόμετρο Άνω Μέρους Καγκέλου
Α.Μ.Κ
- +0.00 Υψόμετρο Άνω Μέρους Στηθαίου
Α.Μ.Σ


ΤΙΤΛΟΣ ΕΡΓΟΥ / PROJECT TITLE


Πολυκατοικίες στον Άγιο Δομέτιο

ΤΙΤΛΟΣ ΣΧΕΔΙΟΥ / DRAWING TITLE

Κάτοψη 3ου Ορόφου

Σχεδίαση / Drawn by I.Θ	Έλεγχος / Checked by Φ STUDIO
Ημ/νία / Date	ΙΟΥΝΙΟΣ 2025
Αρ. Εργού / Pr. No. 207_25	Κλίμακα / Scale 1: 100
ΑΡ. ΣΧΕΔΙΟΥ / DR. NUMBER A04	

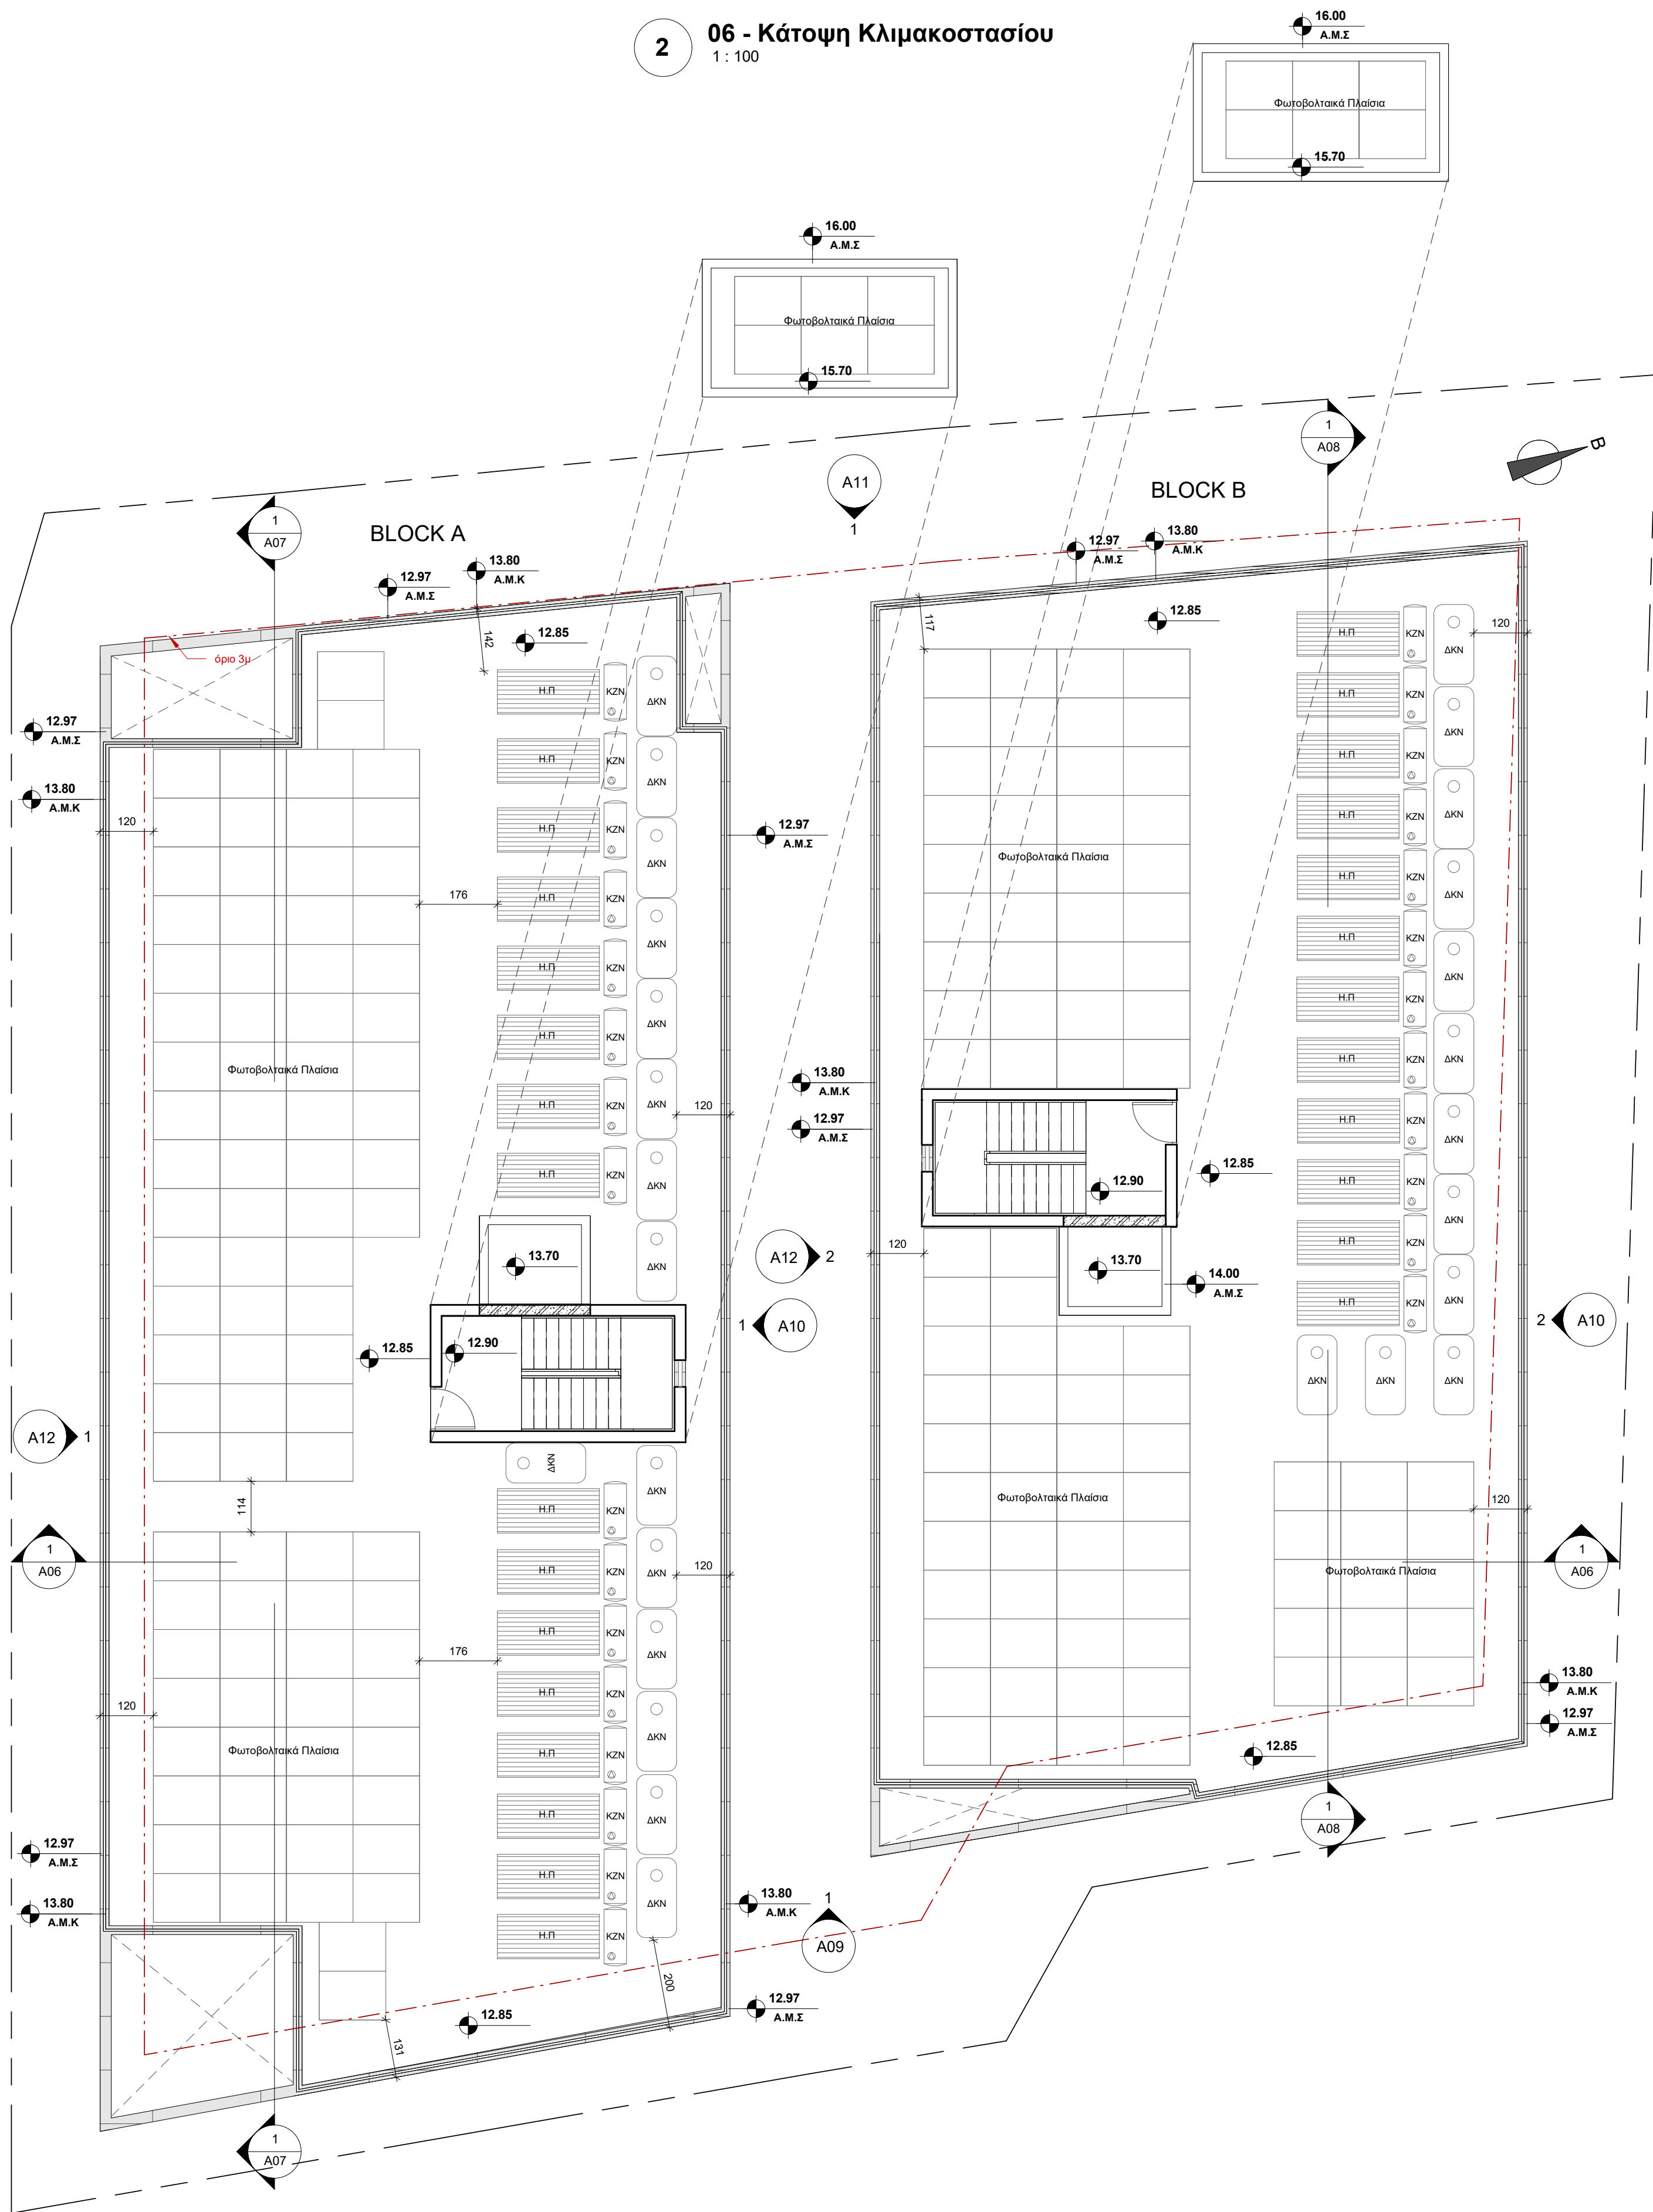

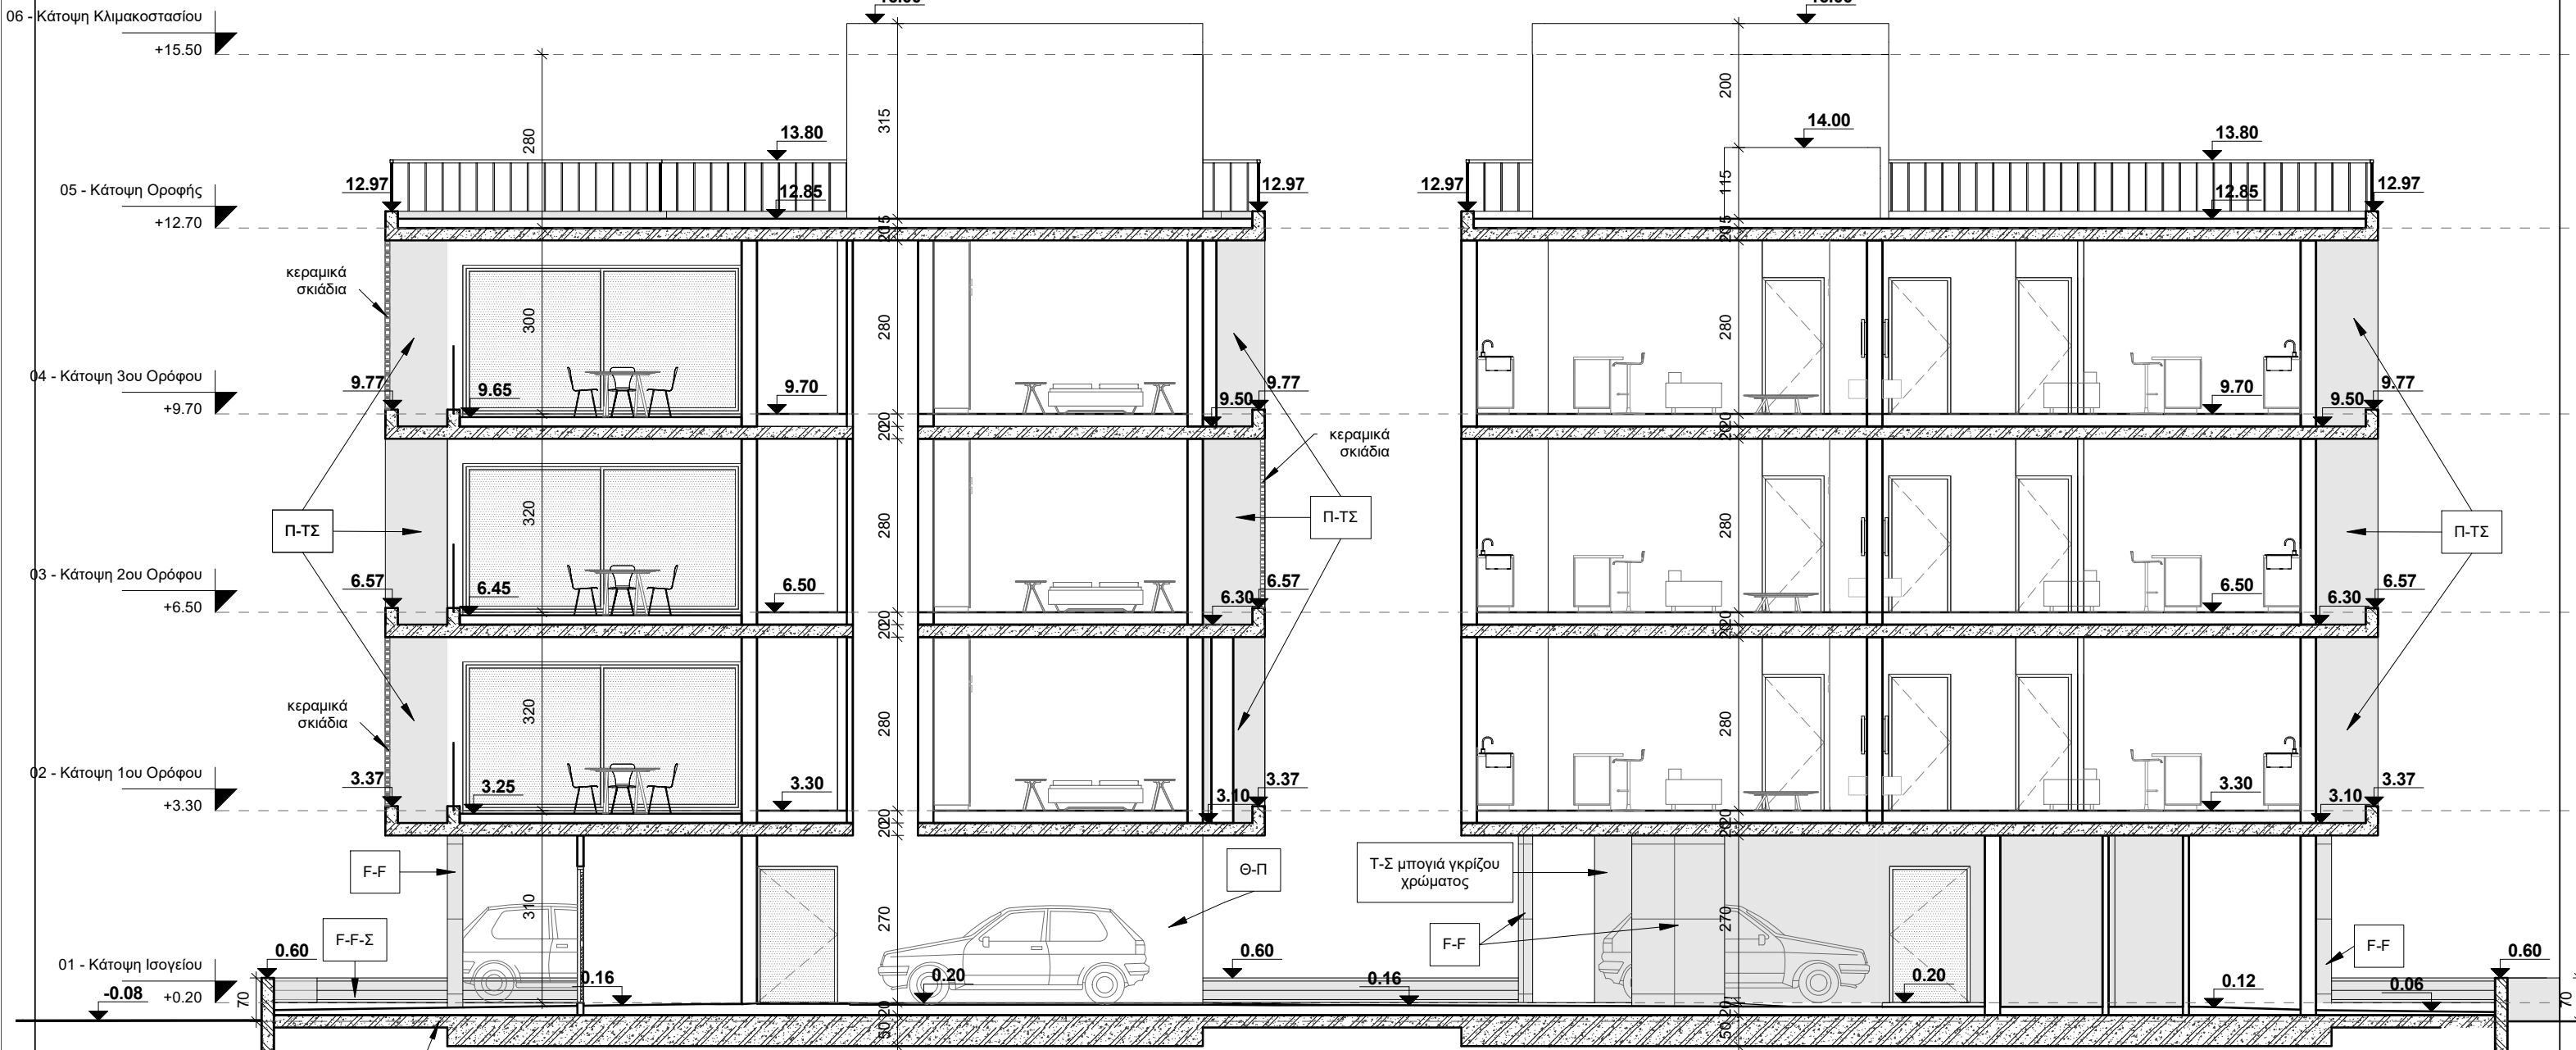

BLOCK A

BLOCK B

1 Τομή 1
1 : 100

ΑΡΧΙΤΕΚΤΟΝΕΣ ΜΗΧΑΝΙΚΟΙ

studio

ΓΙΑΝΝΟΣ ΤΣΙΟΛΗΣ -
ΙΩΑΝΝΑ ΘΕΟΔΟΣΙΟΥ
Δ: ΛΕΩΦ. ΤΣΕΡΙΟΥ 11,
Δ. 301, ΣΤΡΟΒΟΛΟΣ,
2040, ΛΕΥΚΩΣΙΑ
Τ: 99544461 -
99913698

ΥΠΟΜΝΗΜΑ / LEGEND	
Τ-Σ	ΤΡΙΑ ΧΕΡΙΑ ΣΟΒΑΣ
Θ-Π	ΠΛΑΚΕΣ ΘΕΡΜΟΠΡΟΣΩΨΗΣ
F-F	FAIR FACE
F-F-Σ	FAIR FACE ΣΑΝΙΔΙ
Π-ΤΣ	ΠΑΡΗΤΗ ΤΣΙΜΕΝΤΟΚΟΝΙΑ

ΥΠΟΓΡΑΦΗ / SIGNATURE

studio
ΑΡΧΙΤΕΚΤΟΝΕΣ ΜΗΧΑΝΙΚΟΙ
ΓΙΑΝΝΟΣ ΤΣΙΟΛΗΣ Α096951
ΙΩΑΝΝΑ ΘΕΟΔΟΣΙΟΥ Α148438


ΤΙΤΛΟΣ ΕΡΓΟΥ / PROJECT TITLE

Πολυκατοικίες στον Αγίο
Δομέτιο

ΤΙΤΛΟΣ ΣΧΕΔΙΟΥ / DRAWING TITLE

Τομή 1

Σχεδίαση / Drawn by Ι.Θ	Έλεγχος / Checked by Φ STUDIO	Κλίμακα / Scale 1 : 100
Ημ/νια / Date ΙΟΥΝΙΟΣ 2025		Αρ. Έργου / Pr. No. 207_25
Αρ. ΣΧΕΔΙΟΥ / DR. NUMBER A06		

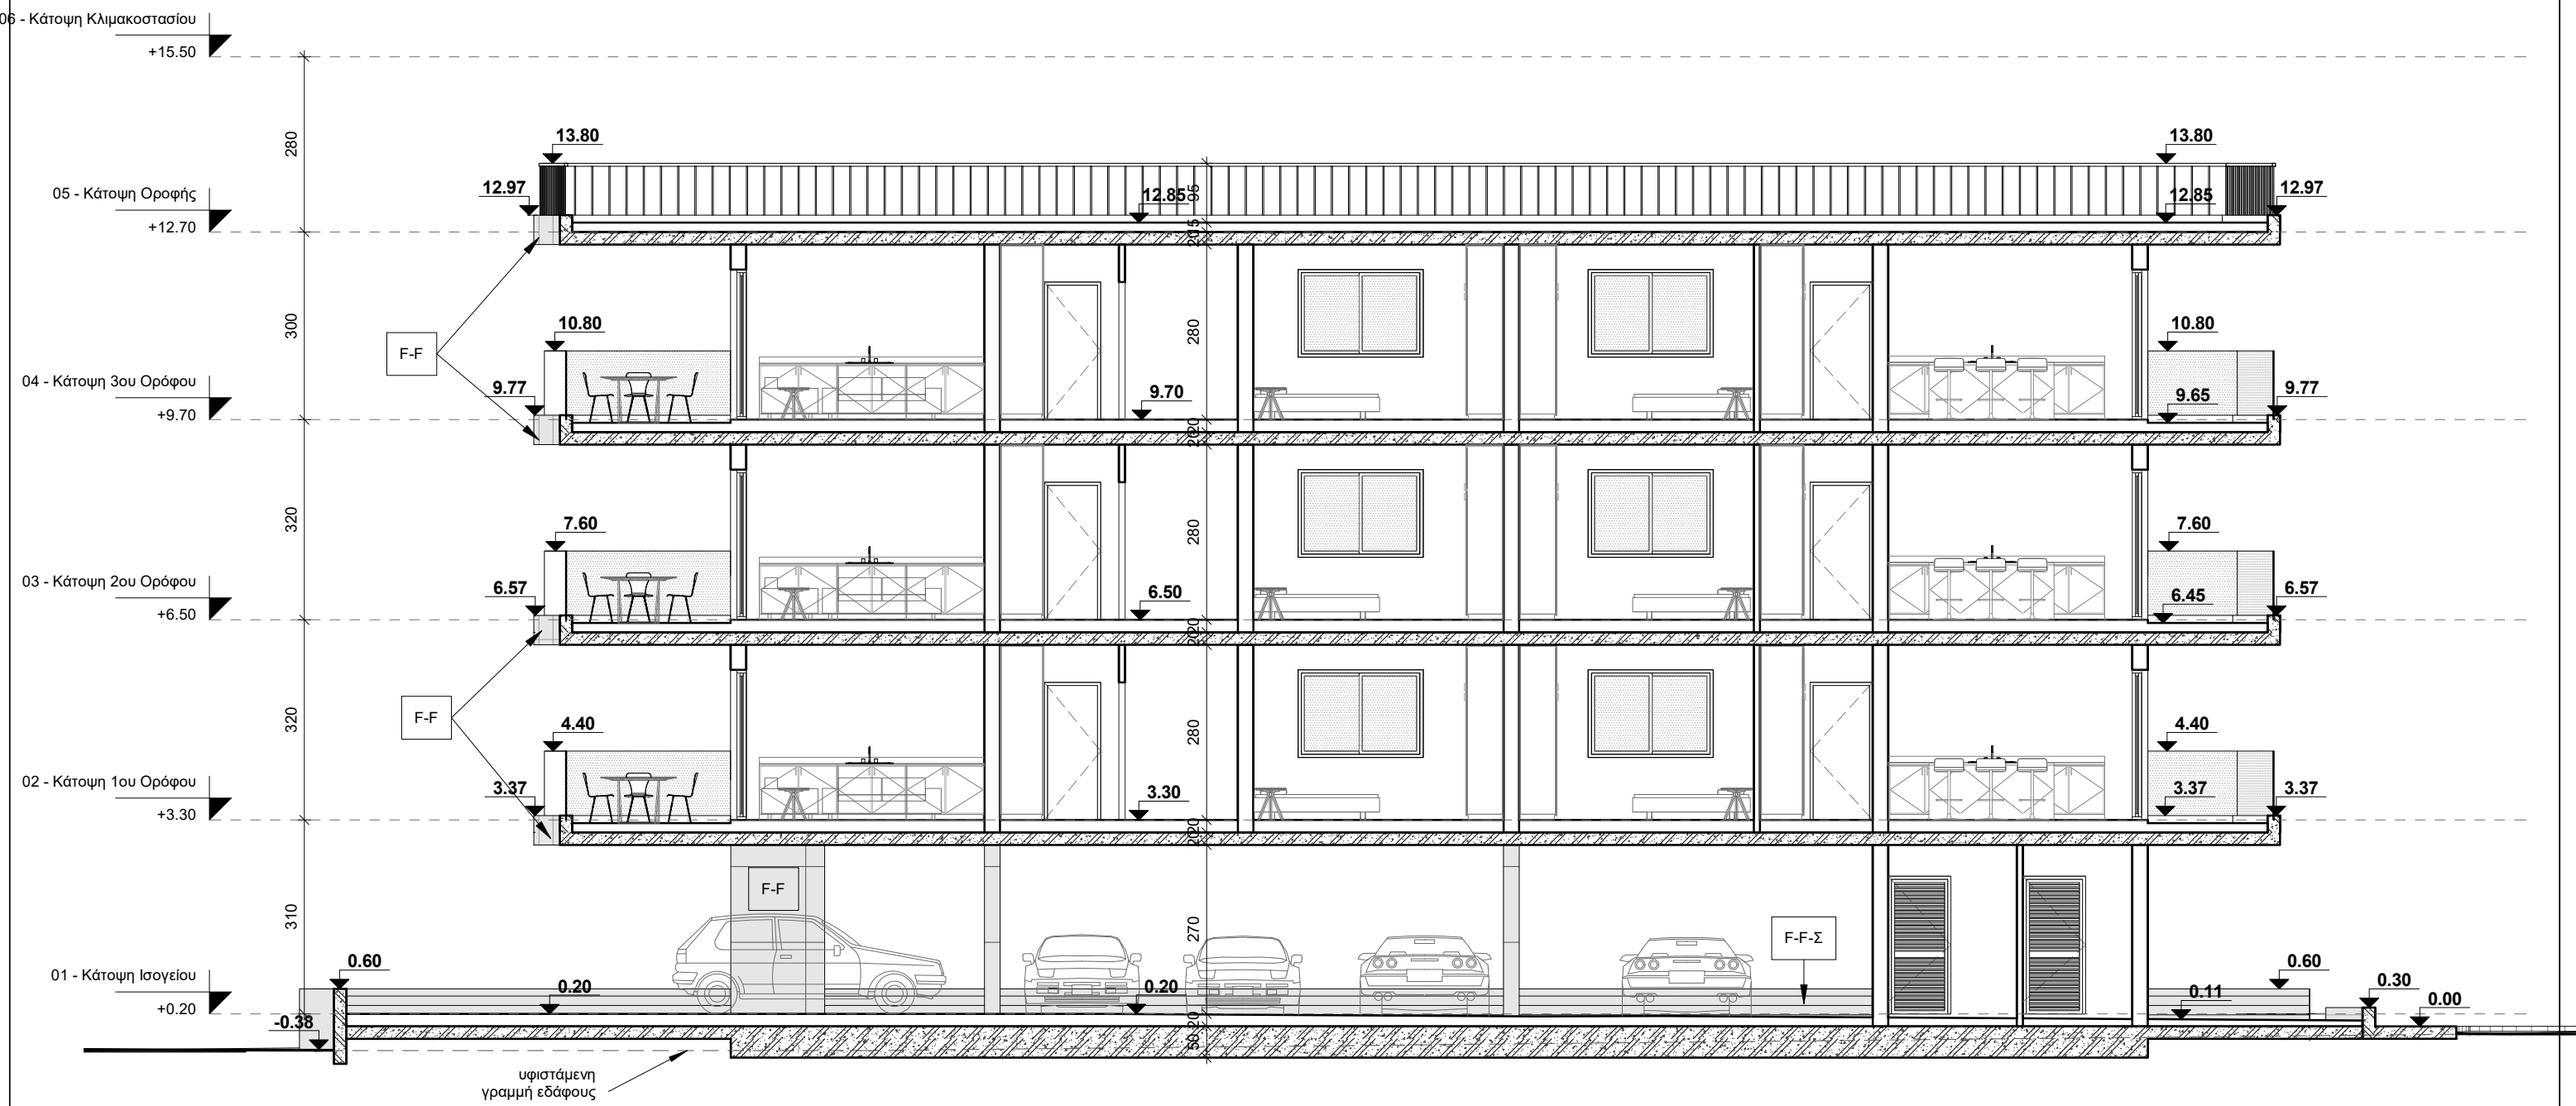

1 **Τομή 3**
1 : 100

BLOCK B

ΑΡΧΙΤΕΚΤΟΝΕΣ ΜΗΧΑΝΙΚΟΙ



**ΓΙΑΝΝΟΣ ΤΣΙΟΛΗΣ -
ΙΩΑΝΝΑ ΘΕΟΔΟΣΙΟΥ**
Δ: ΛΕΩΦ. ΤΣΕΡΙΟΥ 11,
Δ. 301, ΣΤΡΟΒΟΛΟΣ,
2040, ΛΕΥΚΩΣΙΑ
Τ: 99544461 -
99913698

ΥΠΟΜΝΗΜΑ / LEGEND	
T-Σ	ΤΡΙΑ ΧΕΡΙΑ ΣΟΒΑΣ
Θ-Π	ΠΛΑΚΕΣ ΘΕΡΜΟΠΡΟΣΩΨΗΣ
F-F	FAIR FACE
F-F-Σ	FAIR FACE ΣΑΝΙΔΙ
Π-ΤΣ	ΠΑΤΗΤΗ ΤΣΙΜΕΝΤΟΚΟΝΙΑ

ΥΠΟΓΡΑΦΗ / SIGNATURE


studio
ΑΡΧΙΤΕΚΤΟΝΕΣ ΜΗΧΑΝΙΚΟΙ
ΓΙΑΝΝΟΣ ΤΣΙΟΛΗΣ Α096951
ΙΩΑΝΝΑ ΘΕΟΔΟΣΙΟΥ Α148438


ΤΙΤΛΟΣ ΕΡΓΟΥ / PROJECT TITLE

**Πολυκατοικίες στον Άγιο
Δομέτιο**

ΤΙΤΛΟΣ ΣΧΕΔΙΟΥ / DRAWING TITLE

Τομή 3

Σχεδίαση / Drawn by Ι.Θ	Έλεγχος / Checked by Φ STUDIO	Κλίμακα / Scale 1 : 100
Ημ/νια / Date		ΙΟΥΝΙΟΣ 2025
Αρ. Έργου / Pr. No. 207_25	ΑΡ. ΣΧΕΔΙΟΥ / DR. NUMBER A08	

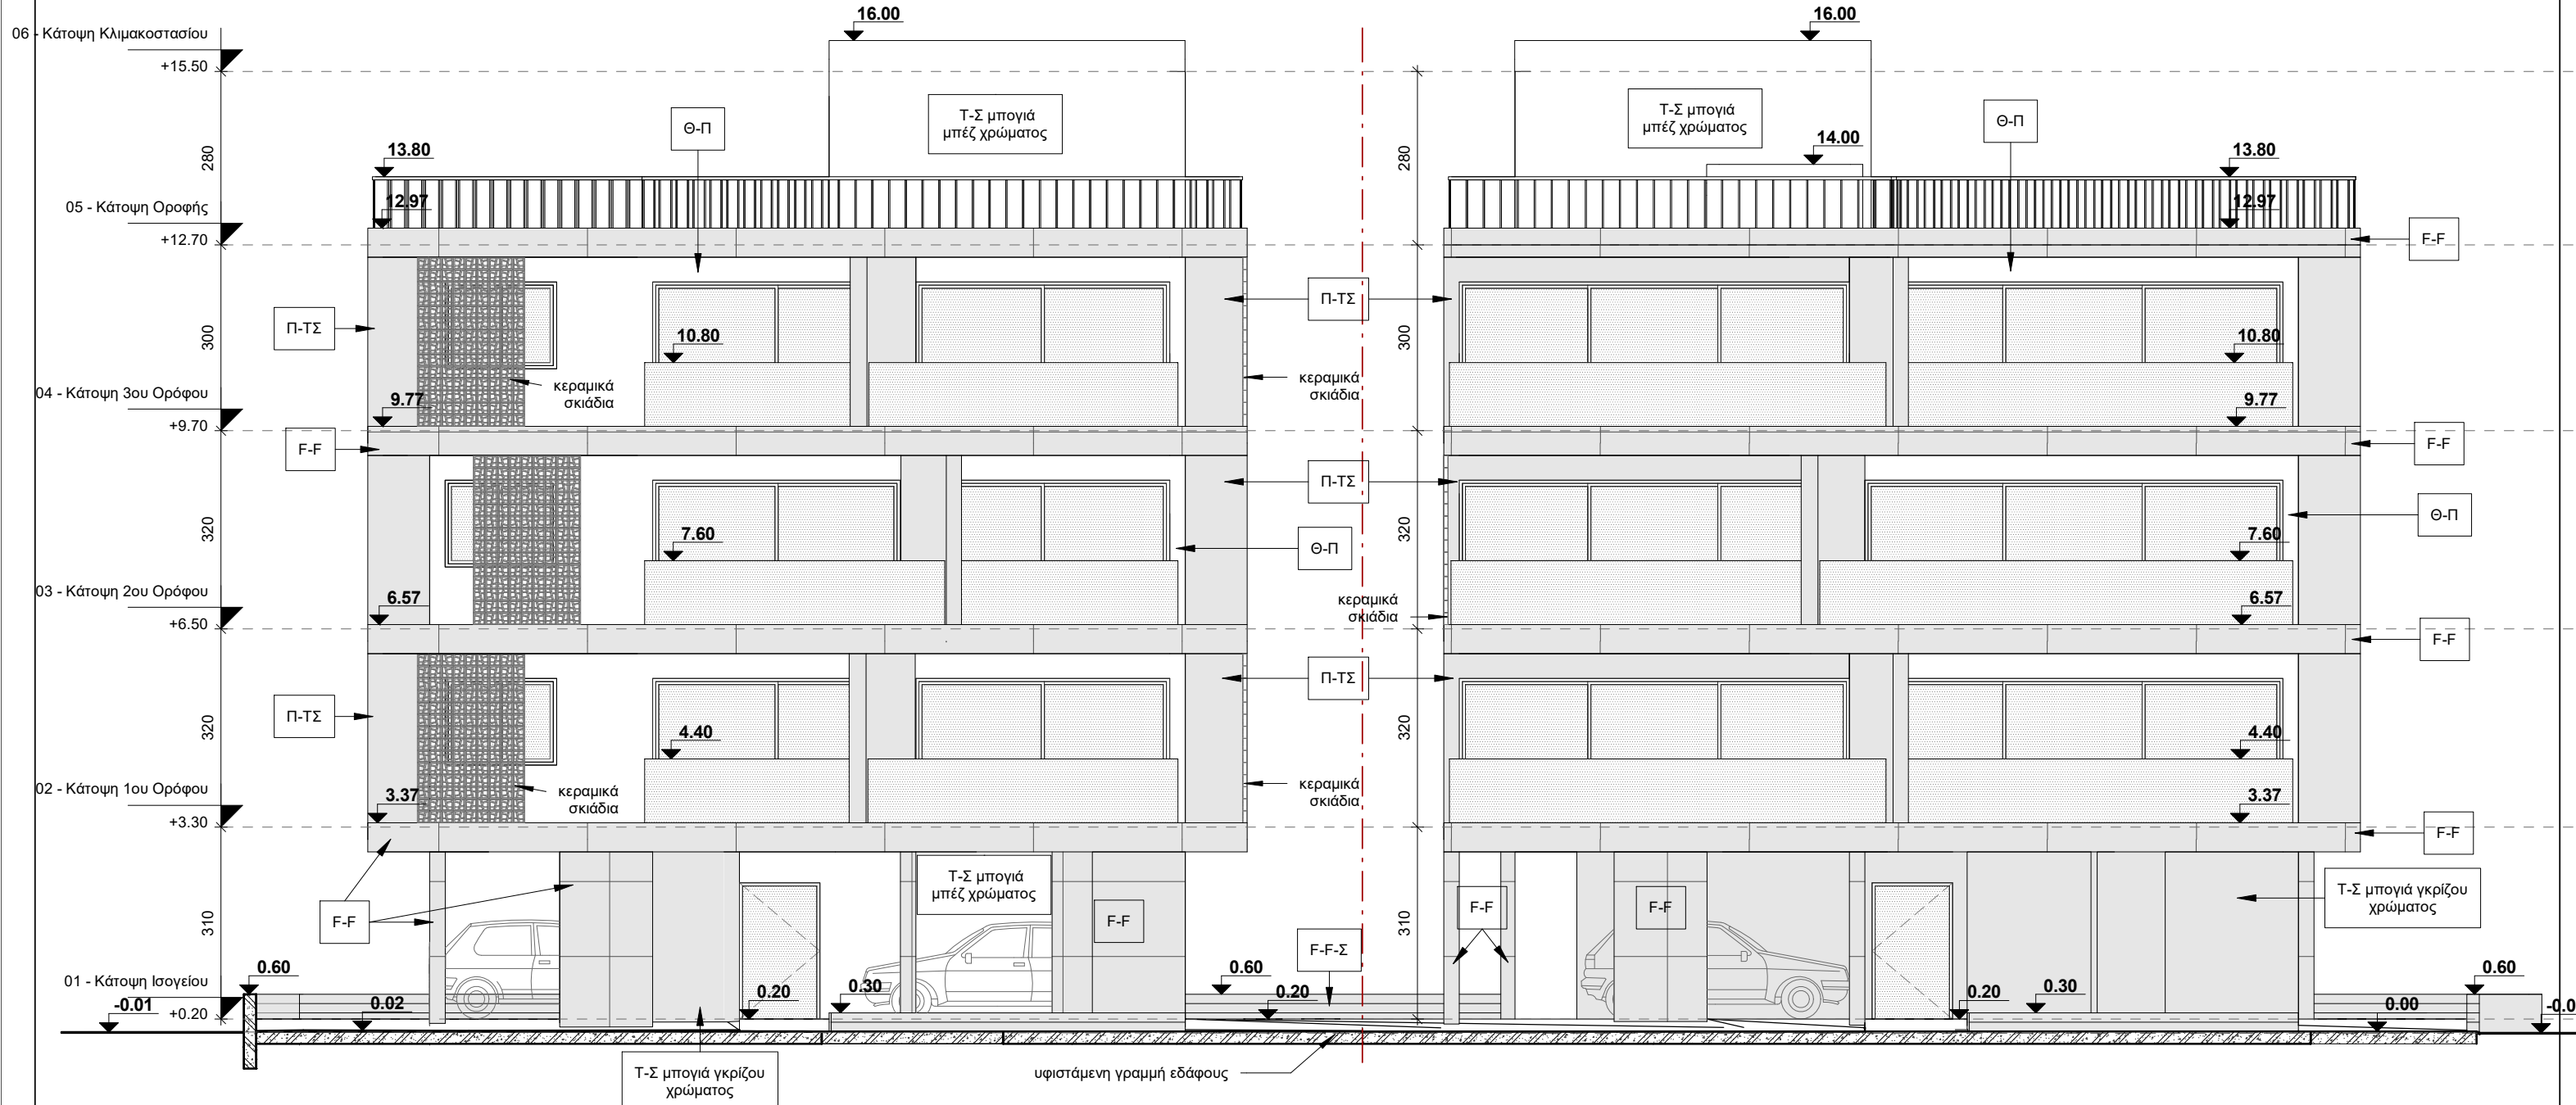

1 Ανατολική Όψη
1 : 100

BLOCK A

BLOCK B

ΑΡΧΙΤΕΚΤΟΝΕΣ ΜΗΧΑΝΙΚΟΙ



ΓΙΑΝΝΟΣ ΤΣΙΟΛΗΣ -
ΙΩΑΝΝΑ ΘΕΟΔΟΣΙΟΥ
Δ: ΛΕΩΦ. ΤΣΕΡΙΟΥ 11,
Δ. 301, ΣΤΡΟΒΟΛΟΣ,
2040, ΛΕΥΚΩΣΙΑ
Τ: 99544461 -
99913698

ΥΠΟΜΝΗΜΑ / LEGEND	
T-Σ	ΤΡΙΑ ΧΕΡΙΑ ΣΟΒΑΣ
Θ-Π	ΠΛΑΚΕΣ ΘΕΡΜΟΠΡΟΣΟΨΗΣ
F-F	FAIR FACE
F-F-Σ	FAIR FACE ΣΑΝΙΔΙ
Π-ΤΣ	ΠΑΤΗΤΗ ΤΣΙΜΕΝΤΟΚΟΝΙΑ


ΥΠΟΓΡΑΦΗ / SIGNATURE


ΑΡΧΙΤΕΚΤΟΝΕΣ ΜΗΧΑΝΙΚΟΙ
ΓΙΑΝΝΟΣ ΤΣΙΟΛΗΣ Α096951
ΙΩΑΝΝΑ ΘΕΟΔΟΣΙΟΥ Α148438

ΤΙΤΛΟΣ ΕΡΓΟΥ / PROJECT TITLE
Πολυκατοικίες στον Αγίο
Δομέτιο


ΤΙΤΛΟΣ ΣΧΕΔΙΟΥ / DRAWING TITLE
Ανατολική Όψη

Σχεδίαση / Drawn by Ι.Θ	Έλεγχος / Checked by Φ STUDIO	Κλίμακα / Scale 1 : 100
Ημ/νια / Date ΙΟΥΝΙΟΣ 2025		Αρ. Έργου / Pr. No. 207_25
ΑΡ. ΣΧΕΔΙΟΥ / DR. NUMBER A09		

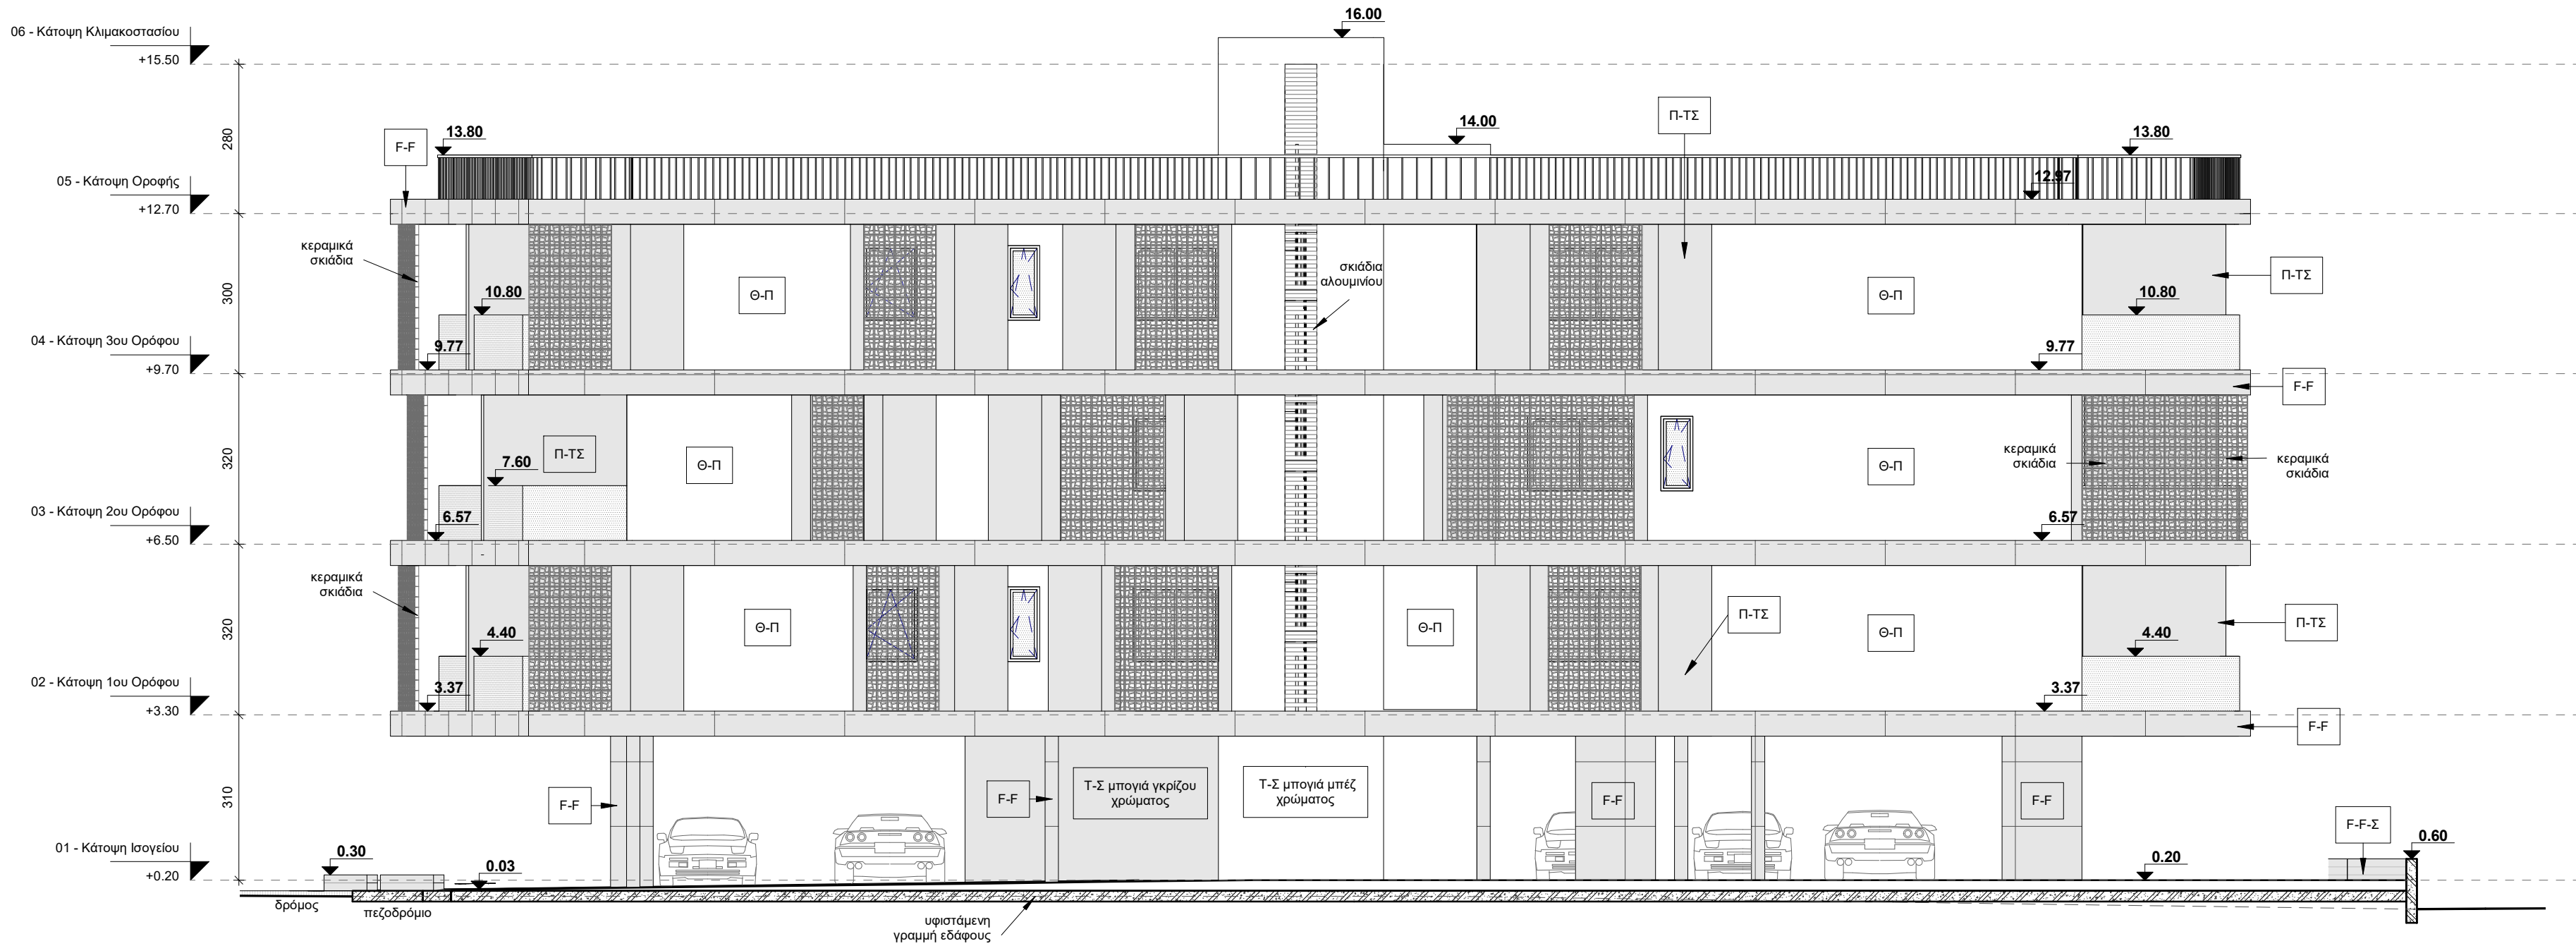

1

Βόρεια Όψη (BLOCK A)
1 : 100

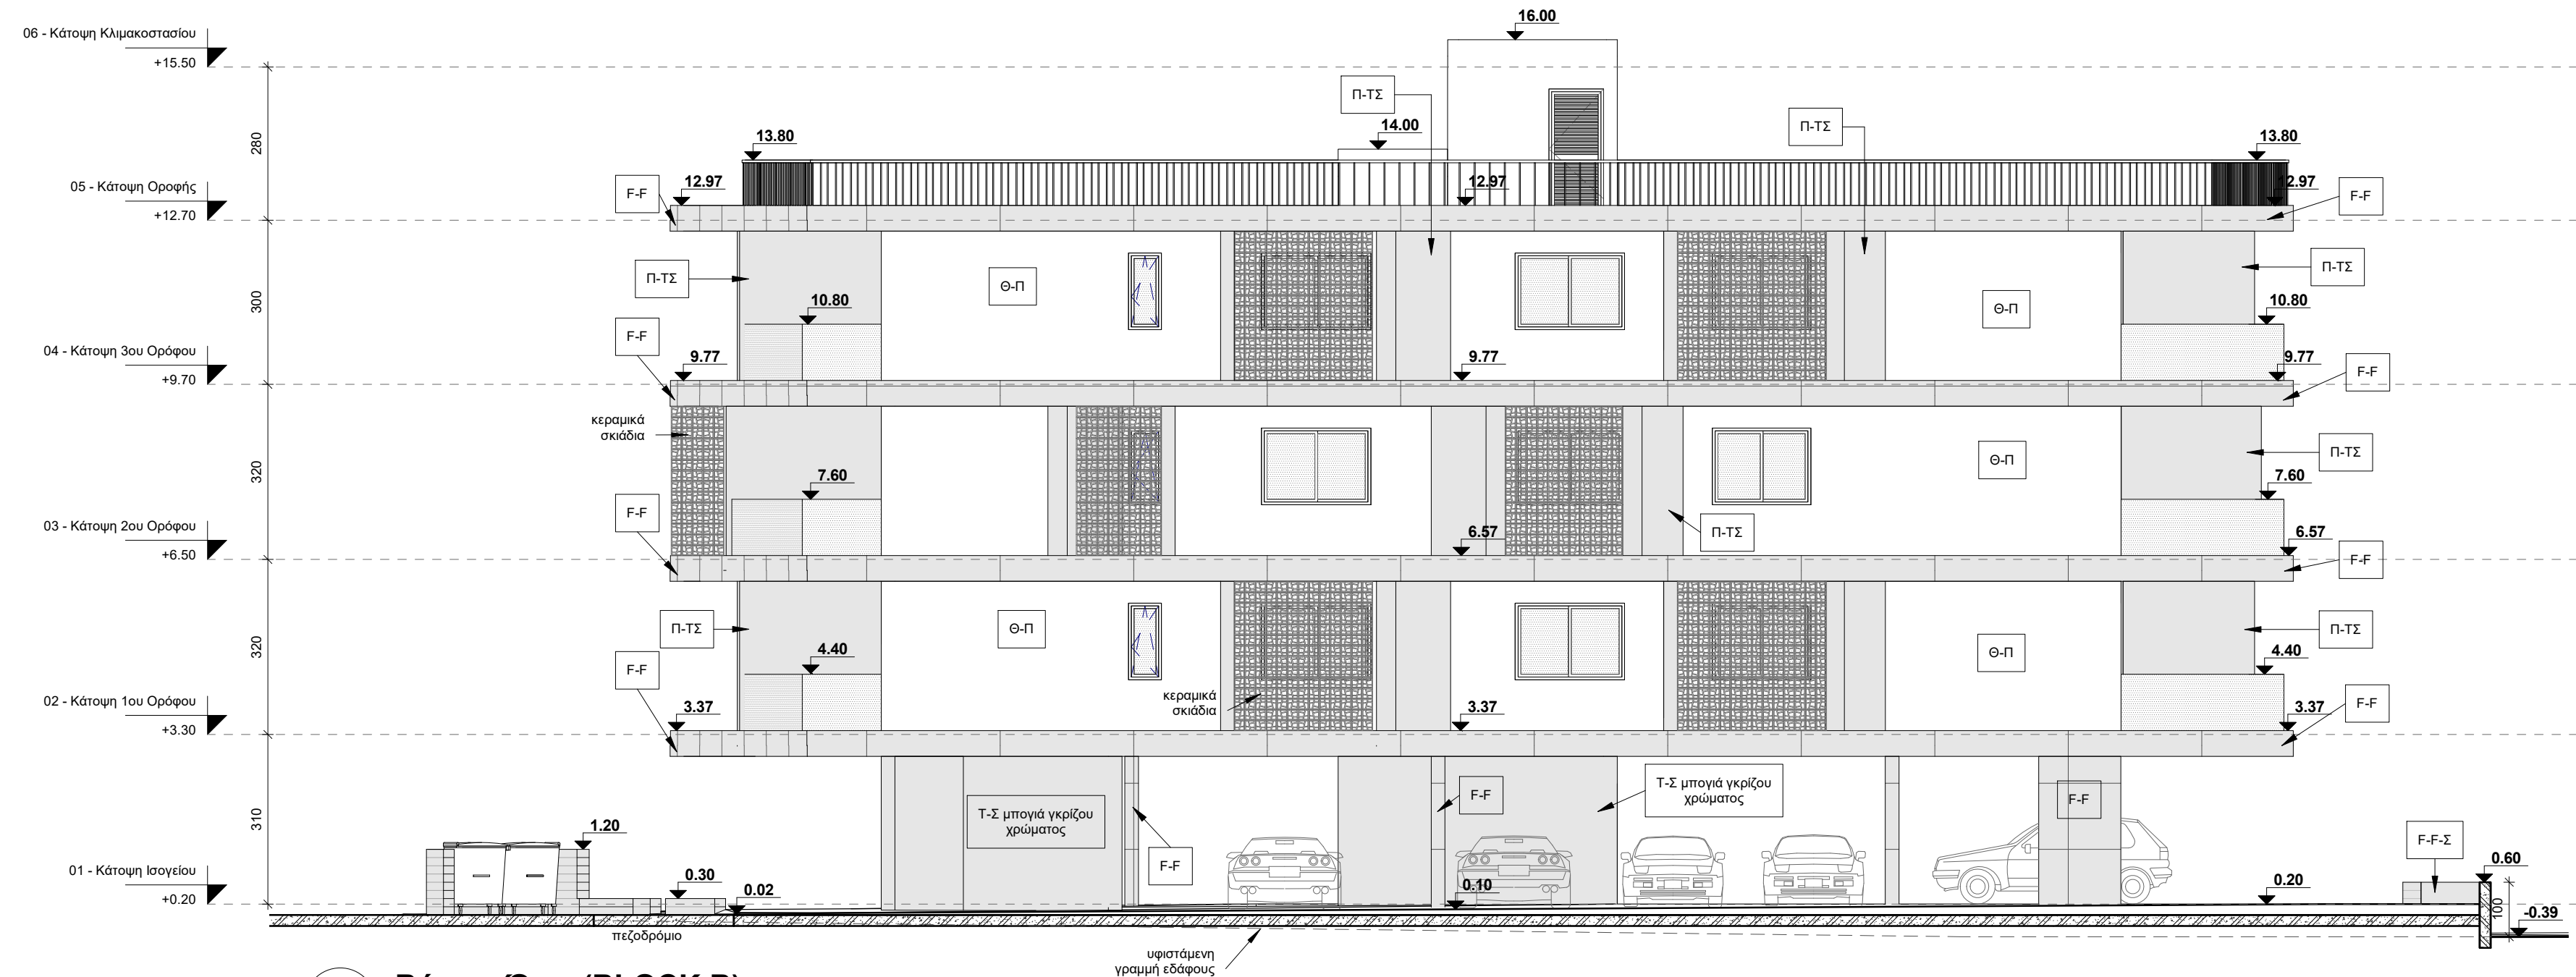

2

Βόρεια Όψη (BLOCK B)
1 : 100

ΑΡΧΙΤΕΚΤΟΝΕΣ ΜΗΧΑΝΙΚΟΙ

studio

ΓΙΑΝΝΟΣ ΤΣΙΟΛΗΣ - ΙΩΑΝΝΑ ΘΕΟΔΟΣΙΟΥ
Δ: ΛΕΩΦ. ΤΣΕΡΙΟΥ 11, Δ. 301, ΣΤΡΟΒΟΛΟΣ,
2040, ΛΕΥΚΩΣΙΑ
Τ: 99544461 - 99913698

- ΥΠΟΜΝΗΜΑ / LEGEND
- T-Σ ΤΡΙΑ ΧΕΡΙΑ ΣΟΒΑΣ
 - Θ-Π ΠΛΑΚΕΣ ΘΕΡΜΟΠΡΟΣΩΦΗΣ
 - F-F FAIR FACE
 - F-F-Σ FAIR FACE ΣΑΝΙΔΙ
 - Π-ΤΣ ΠΑΤΗΤΗ ΤΣΙΜΕΝΤΟΚΟΝΙΑ

ΥΠΟΓΡΑΦΗ / SIGNATURE


studio

ΑΡΧΙΤΕΚΤΟΝΕΣ ΜΗΧΑΝΙΚΟΙ
ΓΙΑΝΝΟΣ ΤΣΙΟΛΗΣ Α096951
ΙΩΑΝΝΑ ΘΕΟΔΟΣΙΟΥ Α149478

ΤΙΤΛΟΣ ΕΡΓΟΥ / PROJECT TITLE
Πολυκατοικίες στον Άγιο
Δομέτιο

ΤΙΤΛΟΣ ΣΧΕΔΙΟΥ / DRAWING TITLE
Βόρεια Όψη

Σχεδίαση / Drawn by	Έλεγχος / Checked by	Κλίμακα / Scale
Ι.Θ	Φ STUDIO	1 : 100
Ημ/νία / Date		ΙΟΥΝΙΟΣ 2025
Αρ. Έργου / Pr. No.	ΑΡ. ΣΧΕΔΙΟΥ / DR. NUMBER	
207_25	A10	

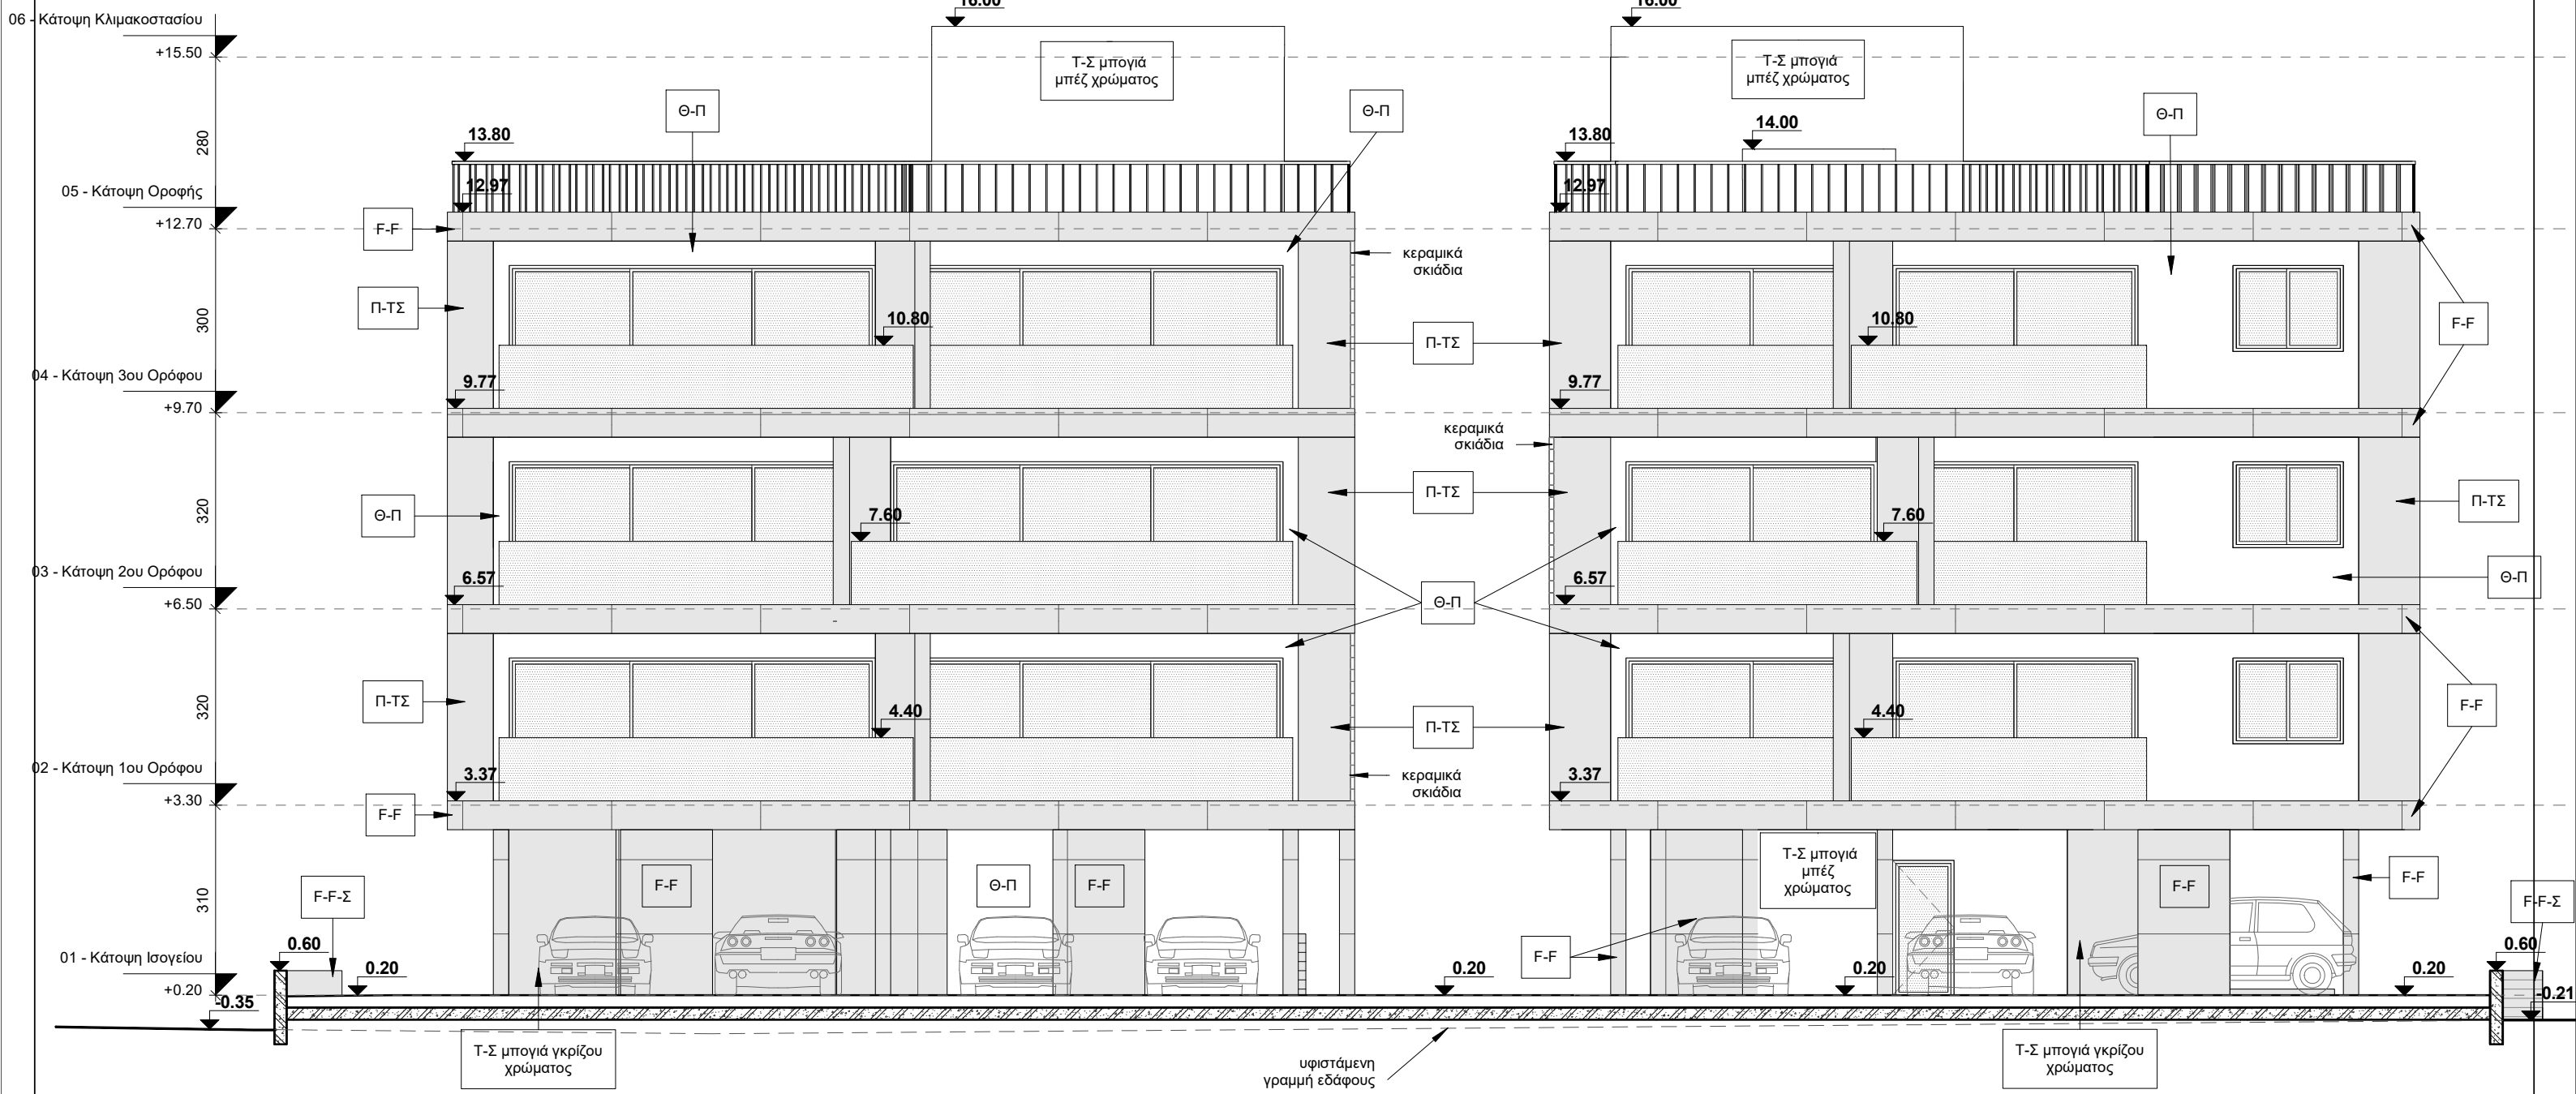

BLOCK B

BLOCK A

1

Δυτική Όψη
1 : 100

ΑΡΧΙΤΕΚΤΟΝΕΣ ΜΗΧΑΝΙΚΟΙ



**ΓΙΑΝΝΟΣ ΤΣΙΟΛΗΣ -
ΙΩΑΝΝΑ ΘΕΟΔΟΣΙΟΥ**
Δ: ΛΕΩΦ. ΤΣΕΡΙΟΥ 11,
Δ. 301, ΣΤΡΟΒΟΛΟΣ,
2040, ΛΕΥΚΩΣΙΑ
Τ: 99544461 -
99913698

ΥΠΟΜΝΗΜΑ / LEGEND	
T-Σ	ΤΡΙΑ ΧΕΡΙΑ ΣΟΒΑΣ
Θ-Π	ΠΛΑΚΕΣ ΘΕΡΜΟΠΡΟΣΟΨΗΣ
F-F	FAIR FACE
F-F-Σ	FAIR FACE ΣΑΝΙΔΙ
Π-ΤΣ	ΠΑΤΗΤΗ ΤΣΙΜΕΝΤΟΚΟΝΙΑ

ΥΠΟΓΡΑΦΗ / SIGNATURE




studio
ΑΡΧΙΤΕΚΤΟΝΕΣ ΜΗΧΑΝΙΚΟΙ
ΓΙΑΝΝΟΣ ΤΣΙΟΛΗΣ Α096951
ΙΩΑΝΝΑ ΘΕΟΔΟΣΙΟΥ Α148438


ΤΙΤΛΟΣ ΕΡΓΟΥ / PROJECT TITLE
**Πολυκατοικίες στον Αγιο
Δομέτιο**

ΤΙΤΛΟΣ ΣΧΕΔΙΟΥ / DRAWING TITLE
Δυτική Όψη

Σχεδίαση / Drawn by Ι.Θ	Έλεγχος / Checked by Φ STUDIO	Κλίμακα / Scale 1 : 100
Ημ/νια / Date ΙΟΥΝΙΟΣ 2025		Αρ. Έργου / Pr. No. 207_25
Αρ. Σχεδίου / DR. NUMBER A11		

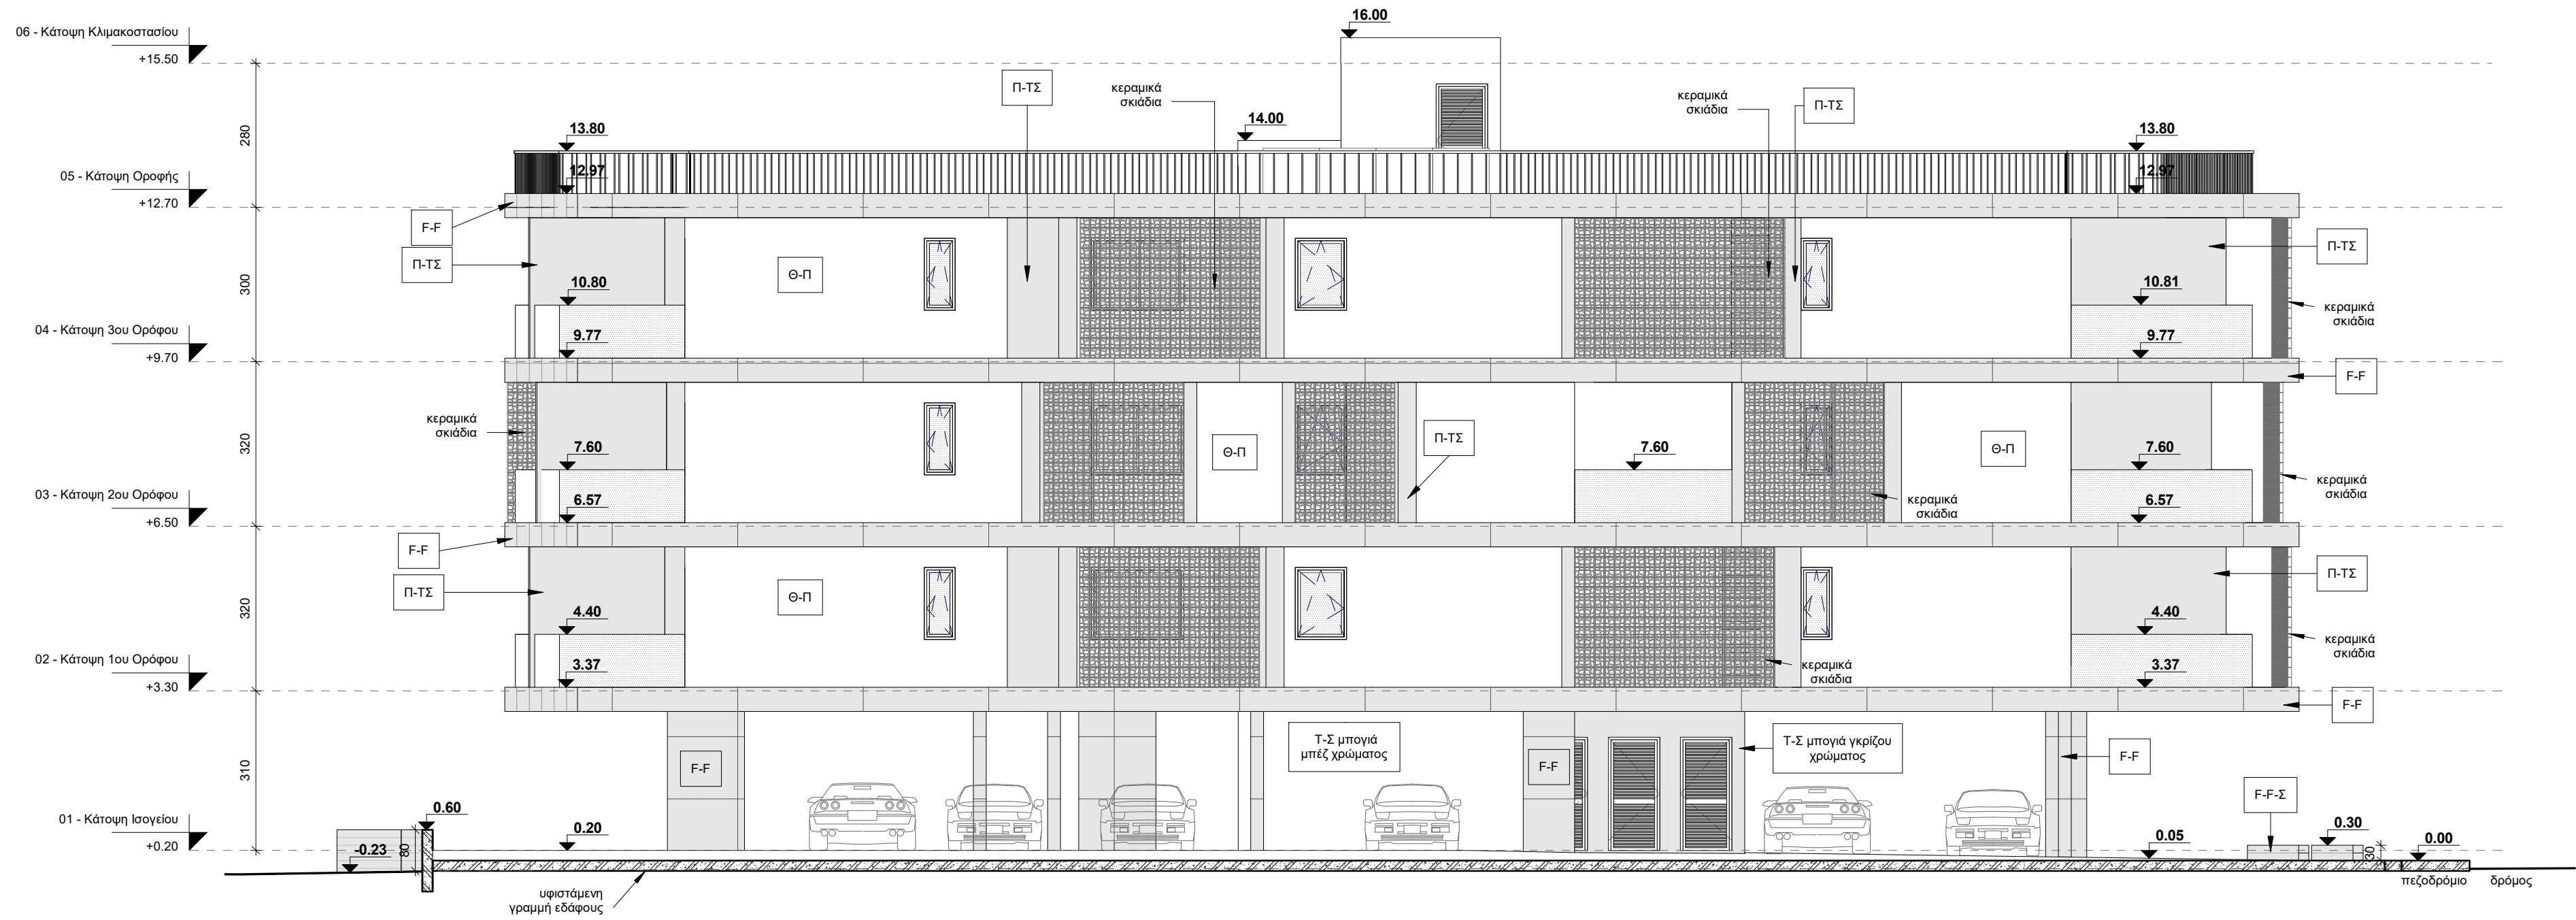

1 **Νότια Όψη (BLOCK A)**
1 : 100

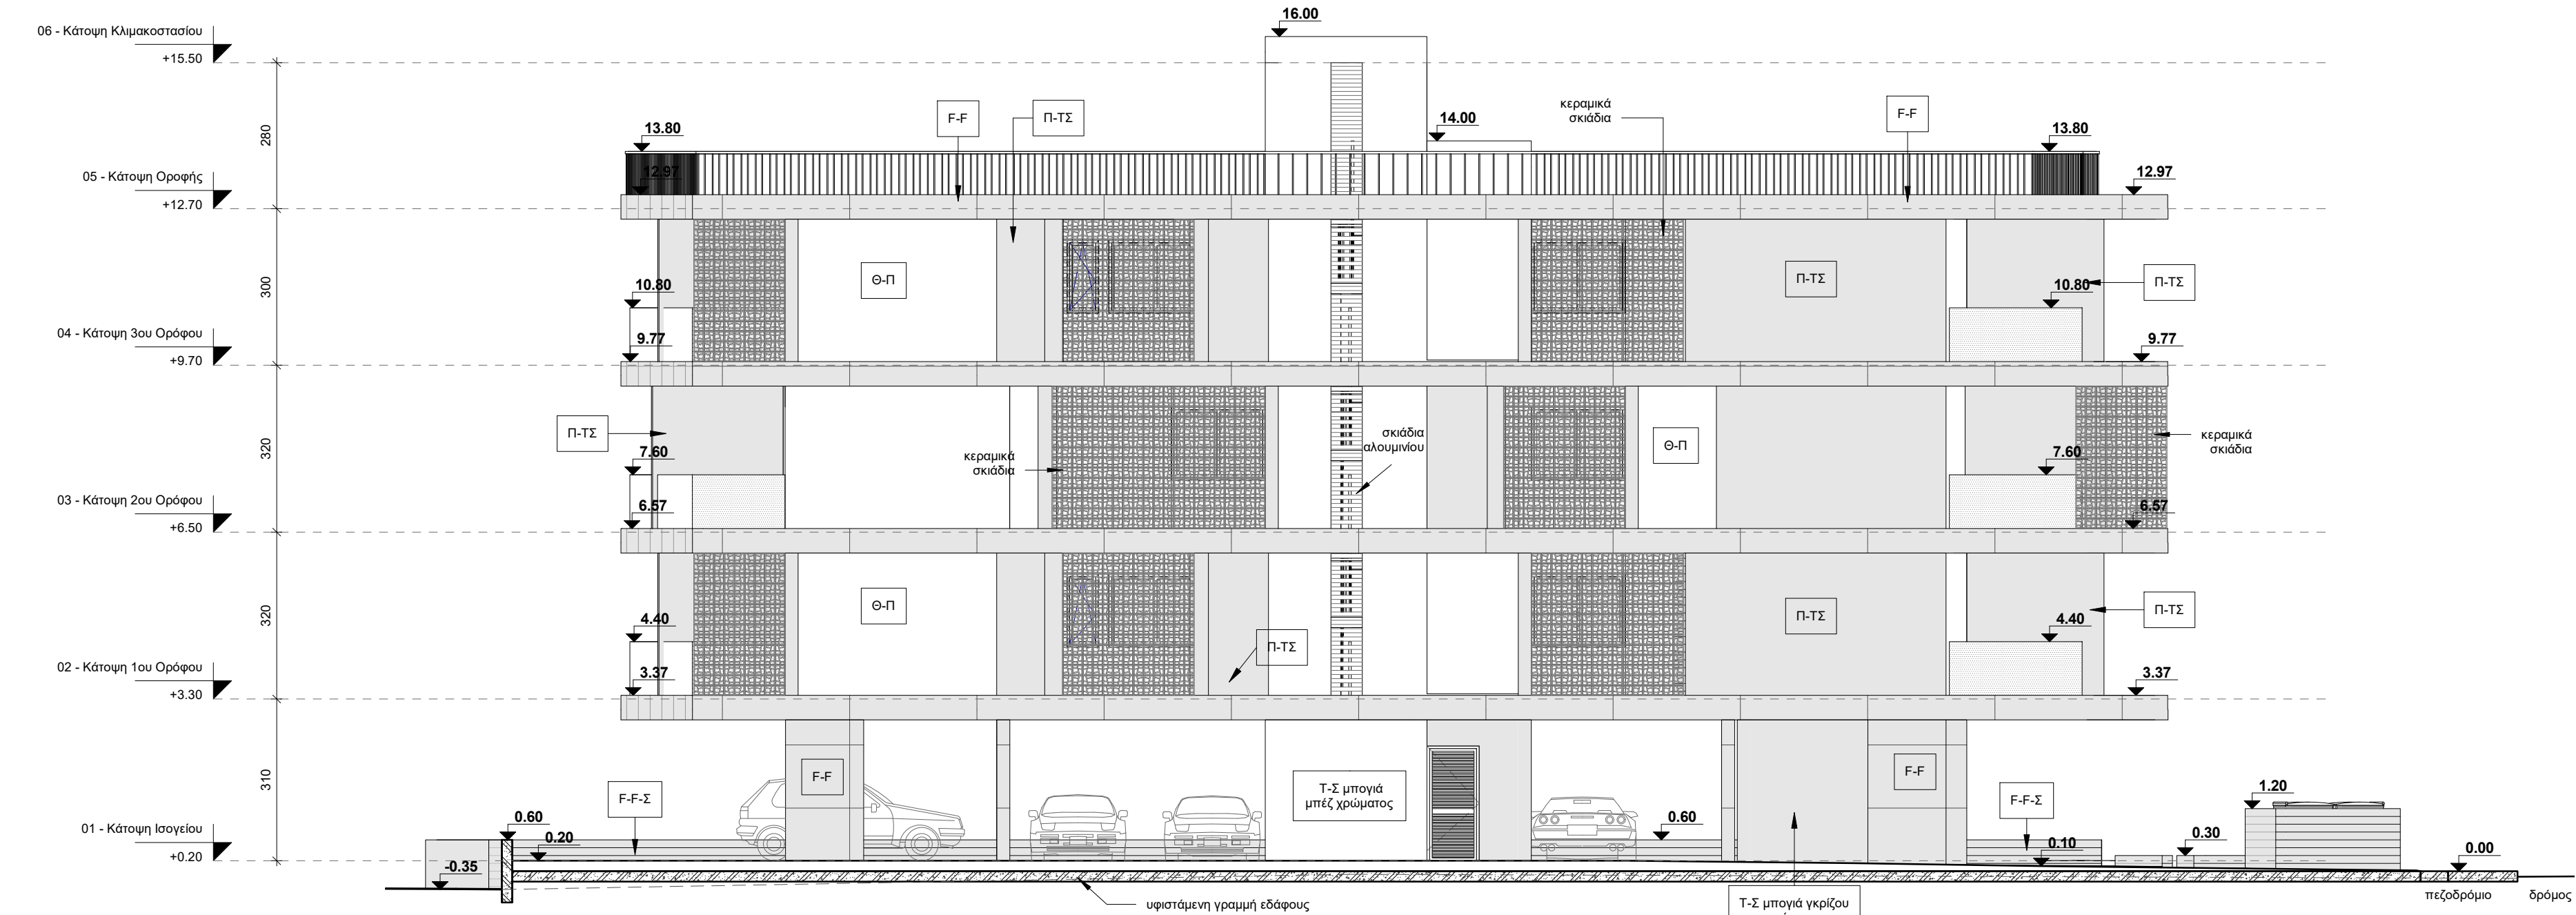

2 **Νότια Όψη (BLOCK B)**
1 : 100




ΓΙΑΝΝΟΣ ΤΣΙΟΛΗΣ - ΙΩΑΝΝΑ ΘΕΟΔΟΣΙΟΥ
Δ: ΛΕΩΦ. ΤΣΕΡΙΟΥ 11, Δ. 301, ΣΤΡΟΒΟΛΟΣ,
2040, ΛΕΥΚΩΣΙΑ
Τ: 99544461 - 99913698

ΥΠΟΜΝΗΜΑ / LEGEND

Τ-Σ	ΤΡΙΑ ΧΕΡΙΑ ΣΟΒΑΣ
Θ-Π	ΠΛΑΚΕΣ ΘΕΡΜΟΠΡΟΣΩΨΗΣ
F-F	FAIR FACE
F-F-Σ	FAIR FACE ΣΑΝΔΙ
Π-ΤΣ	ΠΑΤΗΤΗ ΤΣΙΜΕΝΤΟΚΟΝΙΑ

ΥΠΟΓΡΑΦΗ / SIGNATURE

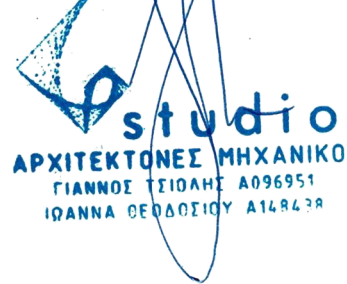

ΤΙΤΛΟΣ ΕΡΓΟΥ / PROJECT TITLE
Πολυκατοικίες στον Άγιο Δομέτιο

ΤΙΤΛΟΣ ΣΧΕΔΙΟΥ / DRAWING TITLE

Νότια Όψη

Σχεδίαση / Drawn by	Έλεγχος / Checked by	Κλίμακα / Scale
Ι.Θ	Φ STUDIO	1 : 100

Ημ/νία / Date
ΙΟΥΝΙΟΣ 2025

Αρ. Έργου / Pr. No.	ΑΡ. ΣΧΕΔΙΟΥ / DR. NUMBER
---------------------	--------------------------

207_25

A12